

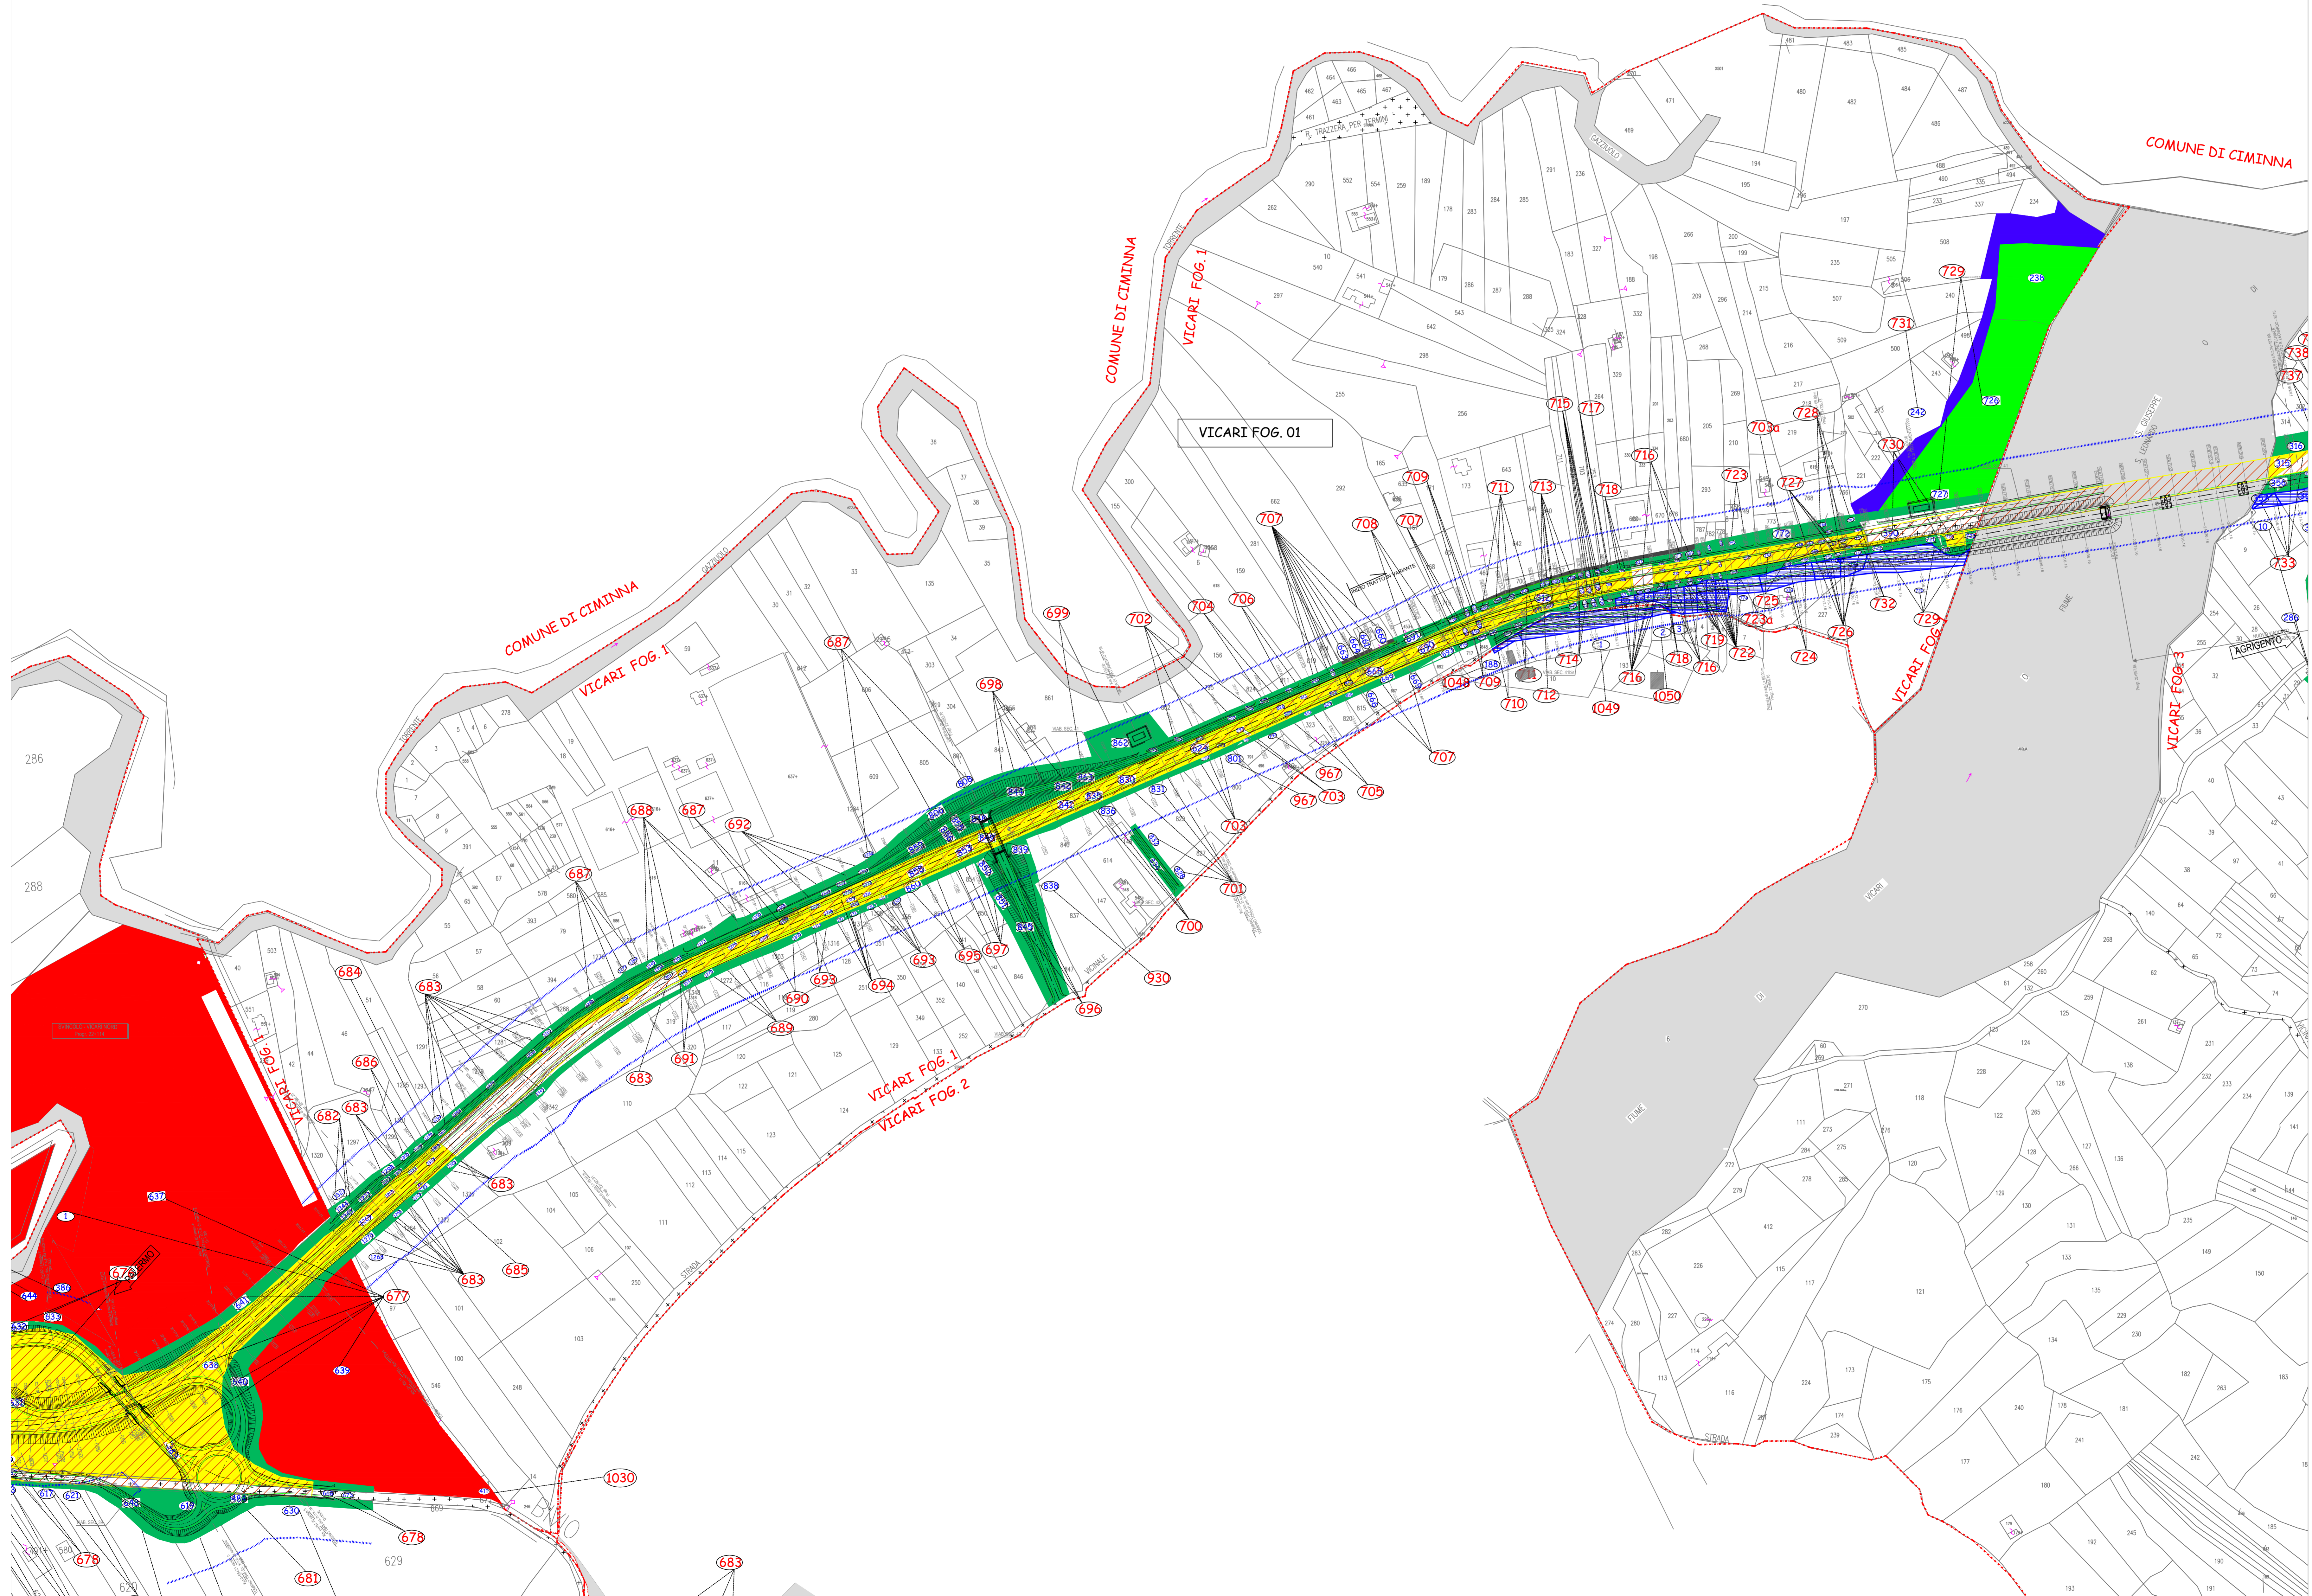


LEGGENDA		
	Fascia di rispetto (art.136 C.S. - art. 26 R.A.)	
	Area da esproprio di cui alla delibera Cipe n. 19/12 del 25 Marzo 2012 - P.D.	
	Area integrativa all'esproprio P.E.A.	
	Area integrativa all'esproprio P.V.T.1	
	Area integrativa all'esproprio P.V.T.2	
	Area integrativa all'esproprio P.V.T.3	
	Reliquati P.V.T.3	
	Occupazione temporanea di cui alla delibera Cipe n. 19/12 del 25 Marzo 2012 - P.D.	
	Area integrativa all'Occupazione Temporanea P.E.A.	
	Area integrativa all'Occupazione Temporanea P.V.T.1	
	Area integrativa all'Occupazione Temporanea P.V.T.2	
	Area integrativa all'Occupazione Temporanea P.V.T.3	
	Mezzoli frazionati espropriati	
	Attuale sede stradale (S.S. 121)	
	Corsi d'acqua	
	Ferrovie	
	Area restituite	
	Area demaniali	
	Fabbricati da rilievo non interessati da demolizione	
	Fabbricati da demolire accatastati	
	Fabbricati da demolire non presenti in mappa	
	Limiti fogli catastali	
	Numero ditte	
	Numero particelle	

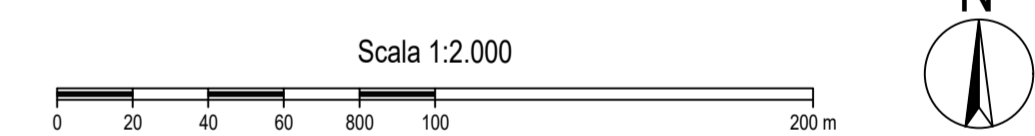

QUADRO DI UNIONE - Scala 1:100.000

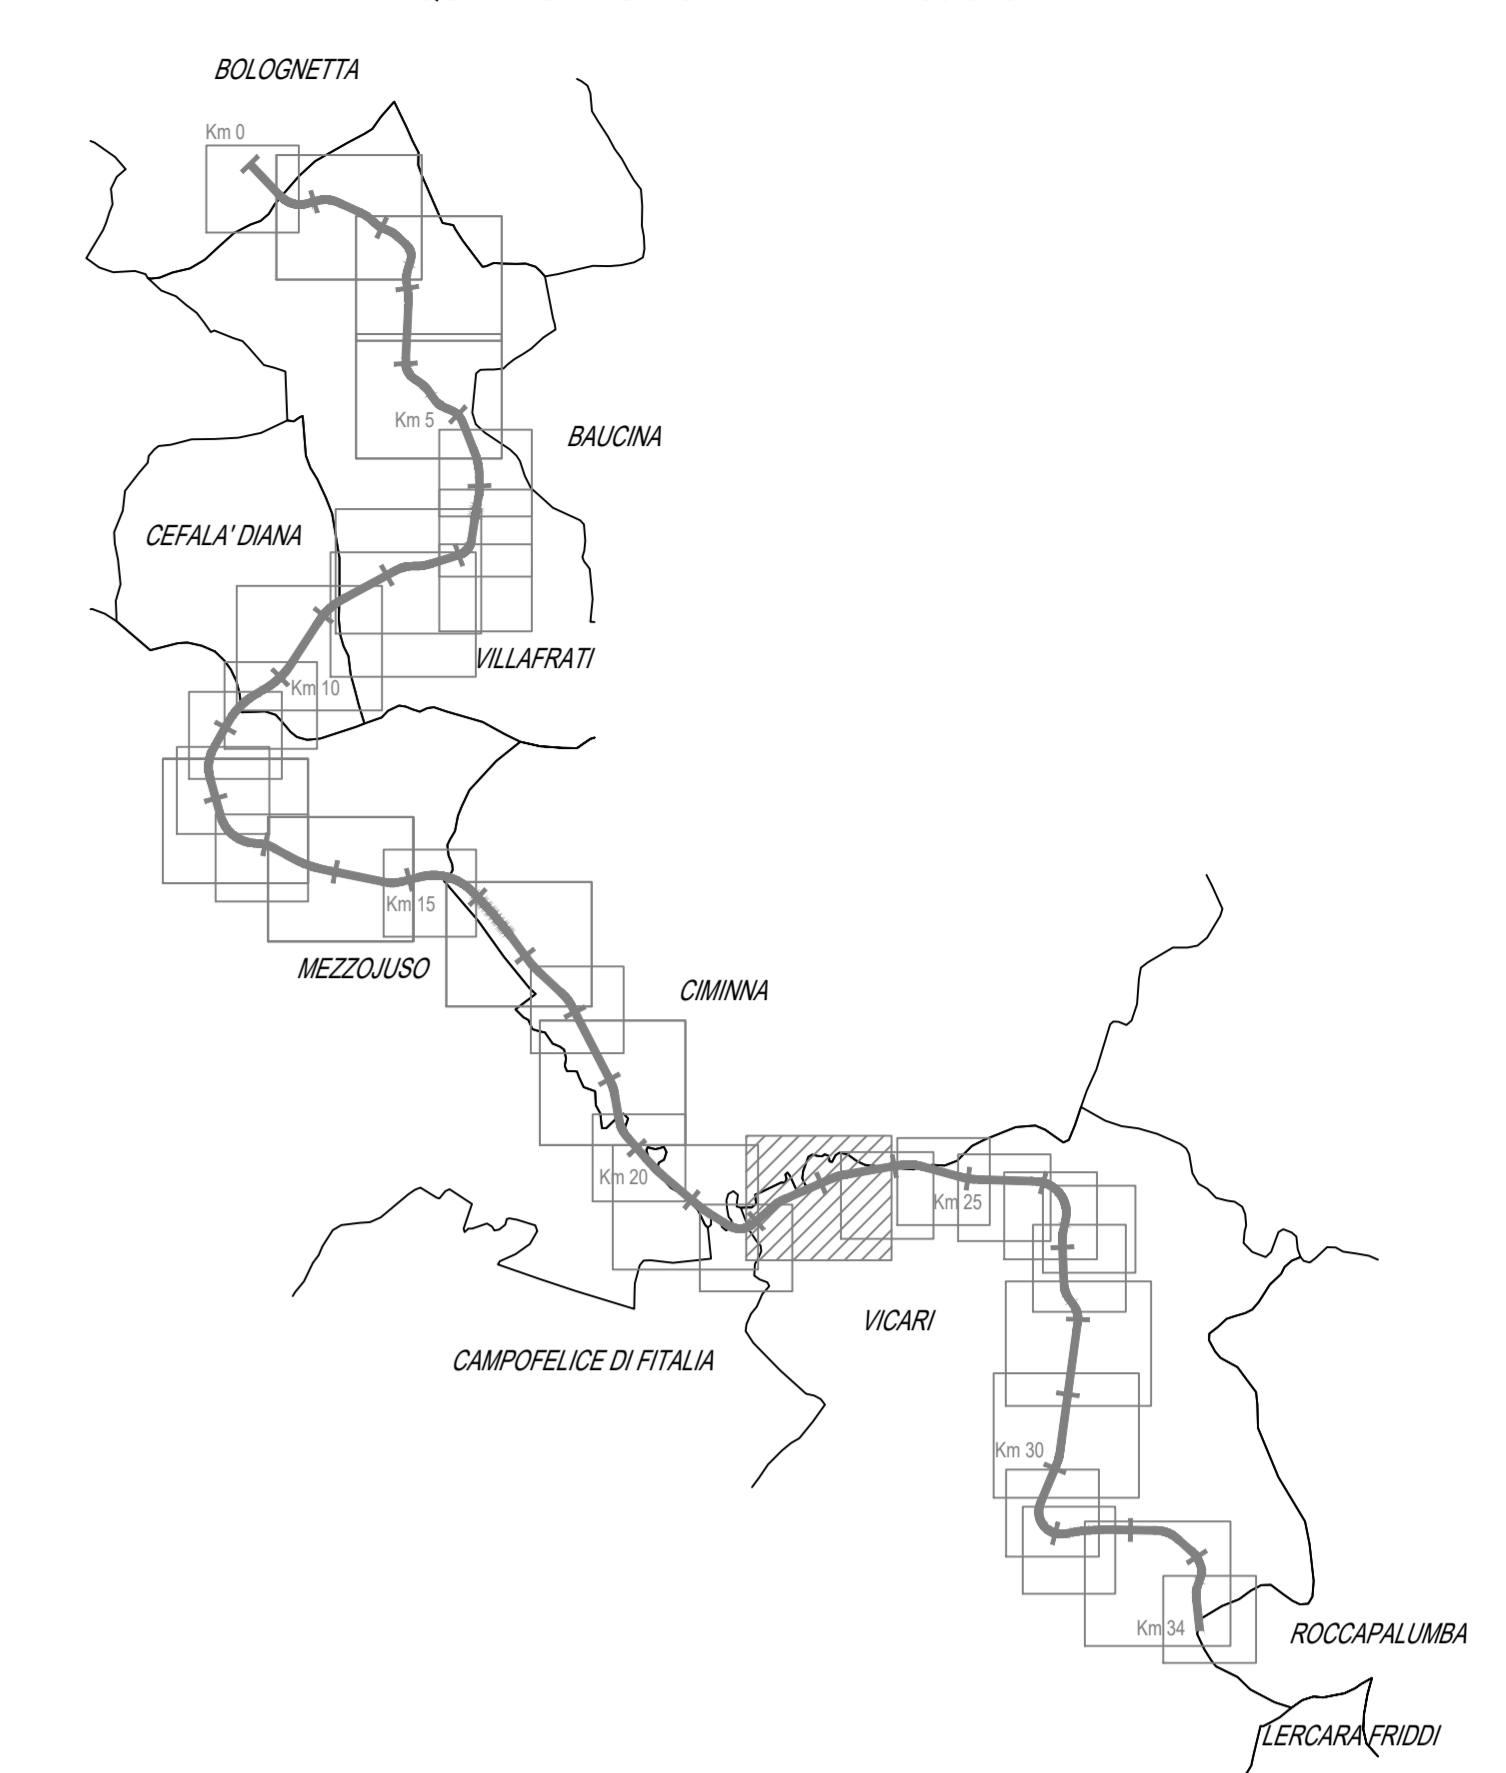

ANAS S.p.A.
DIREZIONE REGIONALE PER LA SICILIA

PA17/08
Affidamento a Conto Generale dei "Lavori di ammodernamento del tratto Palermo - Liccaro Arido, tratto funzionale del km 14.4 (km. 0.0 del Lotta 2) compreso il tratto di raccordo della rotatoria Bolognetta, al km 48.0 (km. 33.6 del Lotta 2 - Svincolo Mangano incluso) compresi i raccordi con le attuali SS n.189 e SS n.121
Bolognetta S.c.p.a.

- PERIZIA DI VARIANTE N.3 -

Tratto espropriato:
**ESPROPRII
PIANO PARTICELLARE DI ESPROPRIO
Planimetria catastale
Comune di Vicari - foglio 1**

Codice Unico Progetto (CUP): F41B03000230001

Codice elaborato: PA17/08 PE ES P030 6 1

CARTELLA	FILE NAME	NOTE	PROT	SCALE
5	PEESP000_41_4137.DWG	1=1	4	1:2000
4			1	
3			1	
2			1	
1	EMMISSIONE A SEGUITO ISTRUTTORIA ANAS	Maggio 2021	A. Paolucci	S. Fortino
0	PRIMA EMISSIONE	Gennaio 2020	A. Paolucci	S. Fortino

REVISIONI	DESCRIZIONE	DATA	REDAITTO	VERIFICATO	APPROVATO

Progettista: E&G S.p.A. ENVIRONMENTAL & GEOTECHNICAL ENGINEERING	Consulenti: Studio Ingegneria Ingegneria
Il Progettista Responsabile: Ing. Antonio Ambrosi	Il Consulente per la Sicurezza in fase di Esecuzione: Arch. Francesco Rinaldi
Il Coordinatore per la Emissione dei Lavori: Arch. Francesco Rinaldi	Il Direttore dei Lavori: Ing. Santo Favaro

ANAS S.p.A.
 DATA: _____ PROTOCOLLO: _____ VISTO IL RESPONSABILE DEL PROCEDIMENTO
 CODICE PROGETTO: L0410C E 1101 Dat. Ing. Luigi Mago