
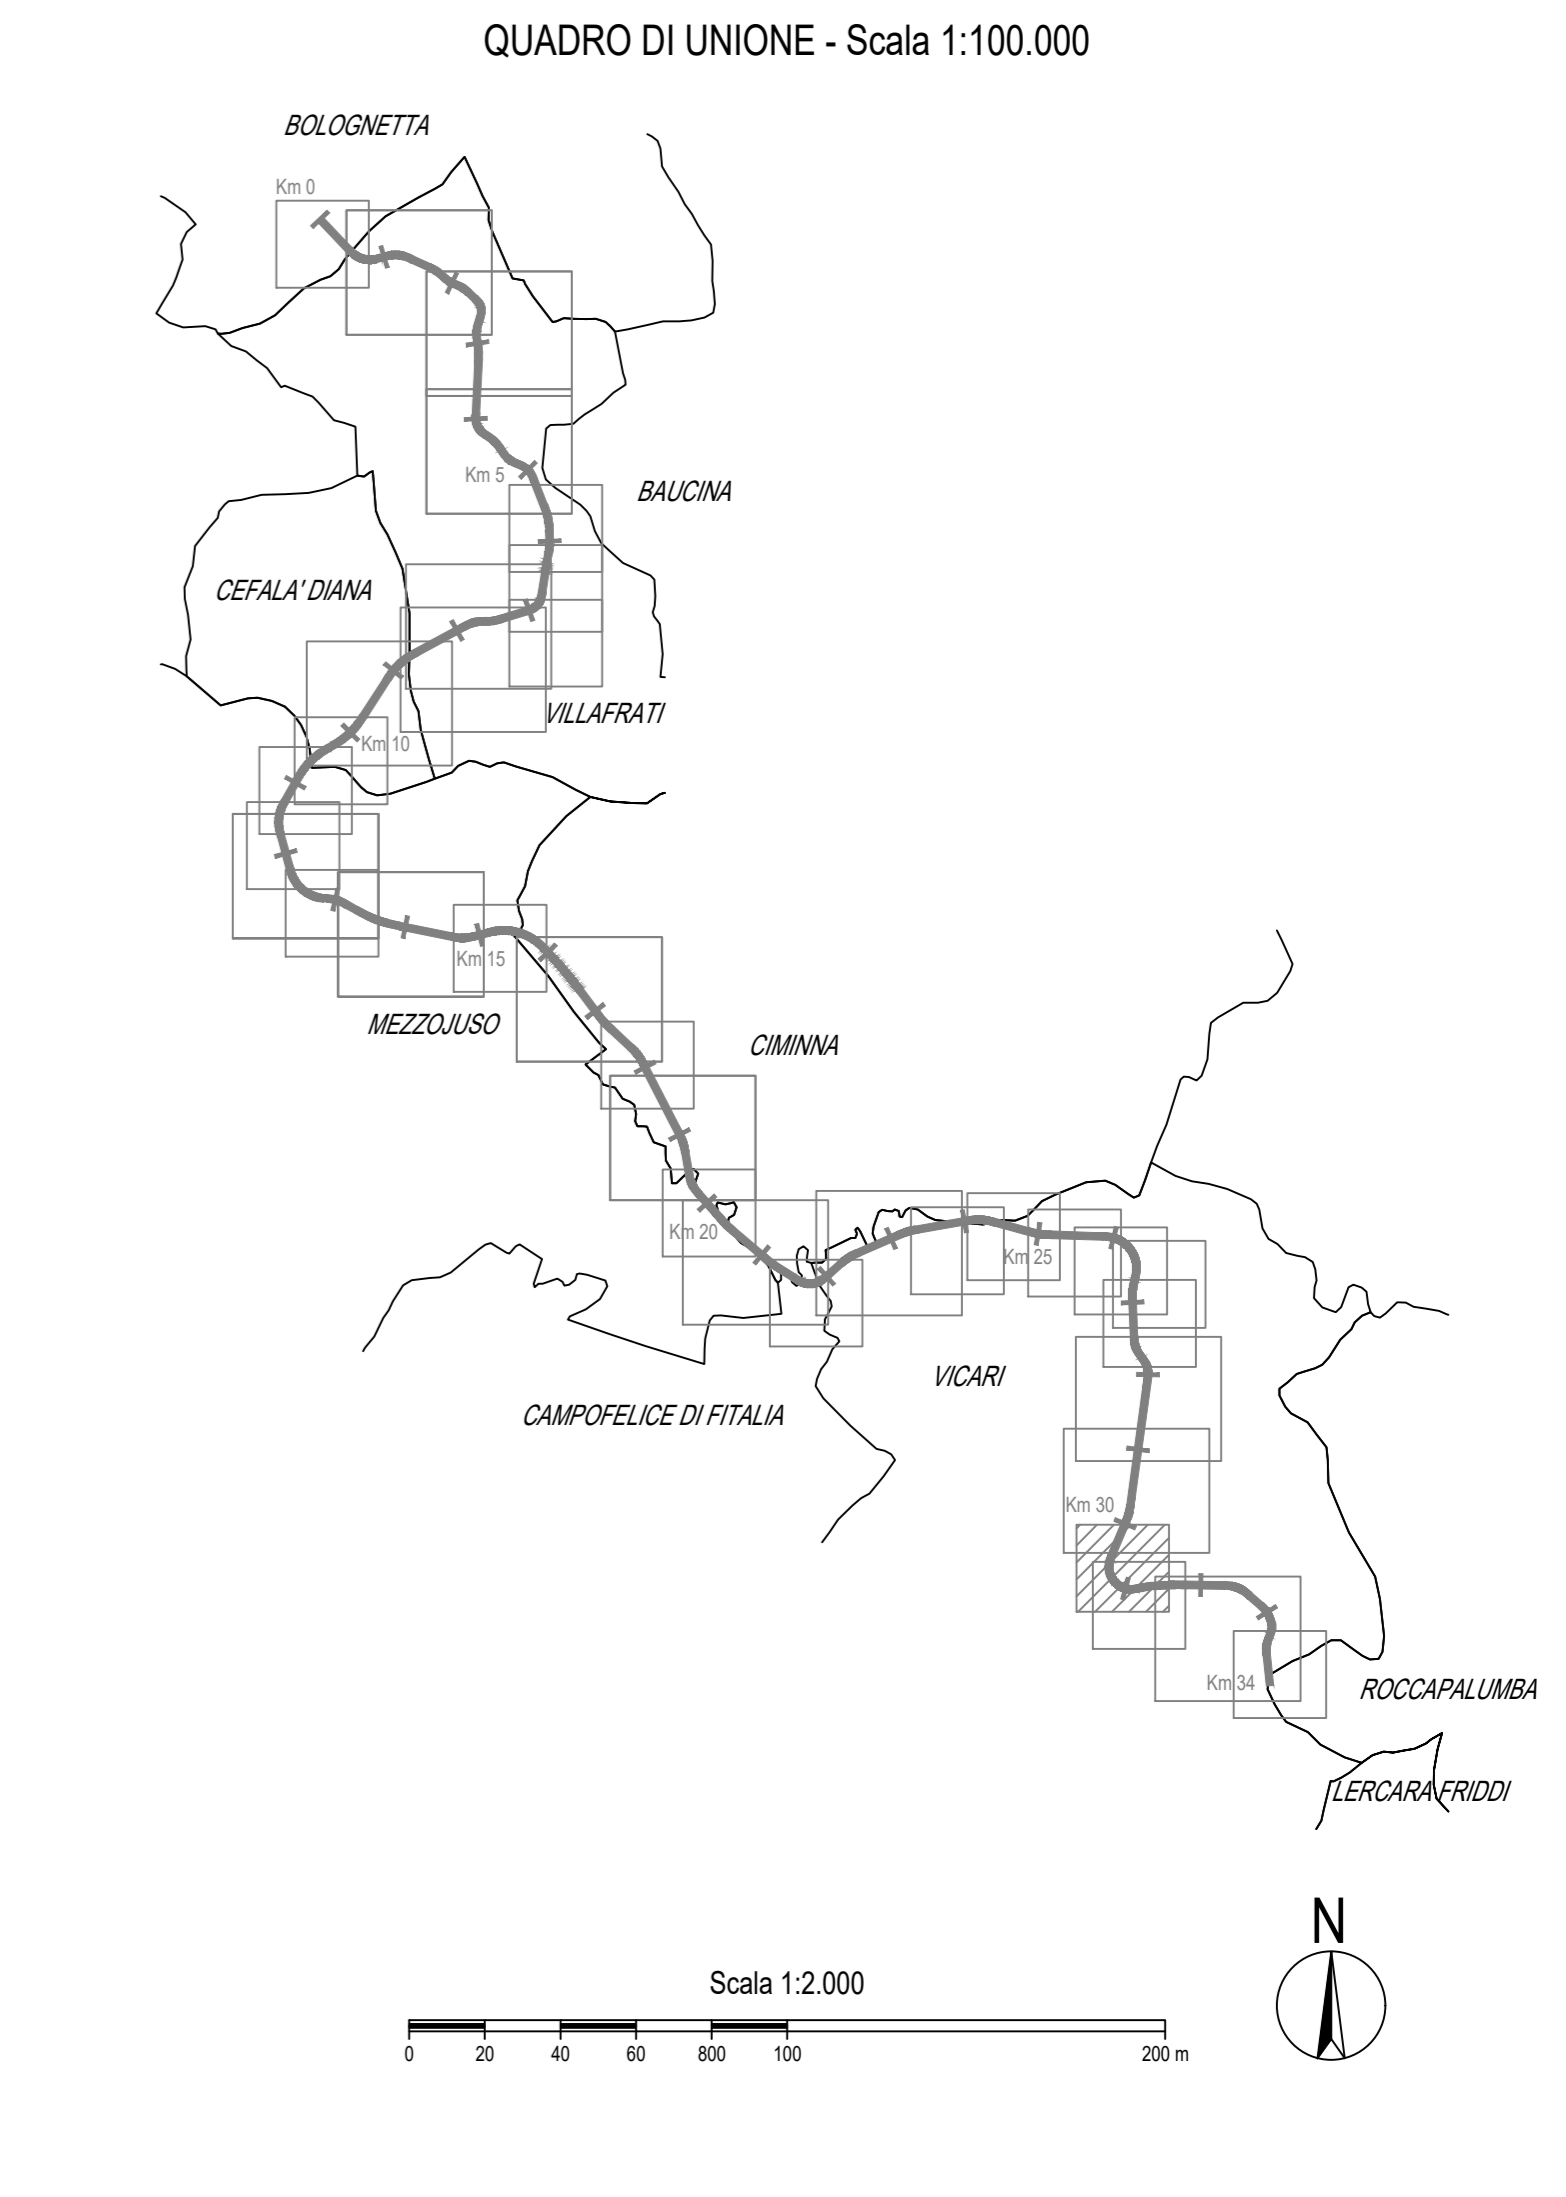


LEGENDA			
	Fascia di rispetto (art.16 C.d.S. - art. 26 R.A.)		Corsi d'acqua
	Area da espropriare di cui alla delibera Cipe n. 19/12 del 25 Marzo 2012 - P.D.		Ferrovia
	Aree integrative all'esproprio P.E.A.		Aree restituite
	Aree integrative all'esproprio P.V.T.1		Aree demaniali
	Aree integrative all'esproprio P.V.T.2		Fabbricati da rilievo non interessati da demolizione
	Aree integrative all'esproprio P.V.T.3		Fabbricati da demolire accatastati
	Reliquati		Fabbricati da demolire non presenti in mappa
	Occupazione temporanea di cui alla delibera Cipe n. 19/12 del 25 Marzo 2012 - P.D.		Limiti fogli catastali
	Aree integrative all'Occupazione temporanea P.E.A.		Numero ditte
	Aree integrative all'Occupazione temporanea P.V.T.1		Numero particelle
	Servitù di cui alla delibera Cipe n. 19/12 del 25 Marzo 2012 - P.D.		
	Aree integrative alle Servitù P.E.A.		
	Aree integrative alle Servitù P.V.T.1		
	Aree integrative alle Servitù P.V.T.2		
	Aree integrative alle Servitù P.V.T.3		
	Reliquati P.V.T.3		
	Mappali frazionati espropriati		
	Attuale sede stradale (S.S. 121)		

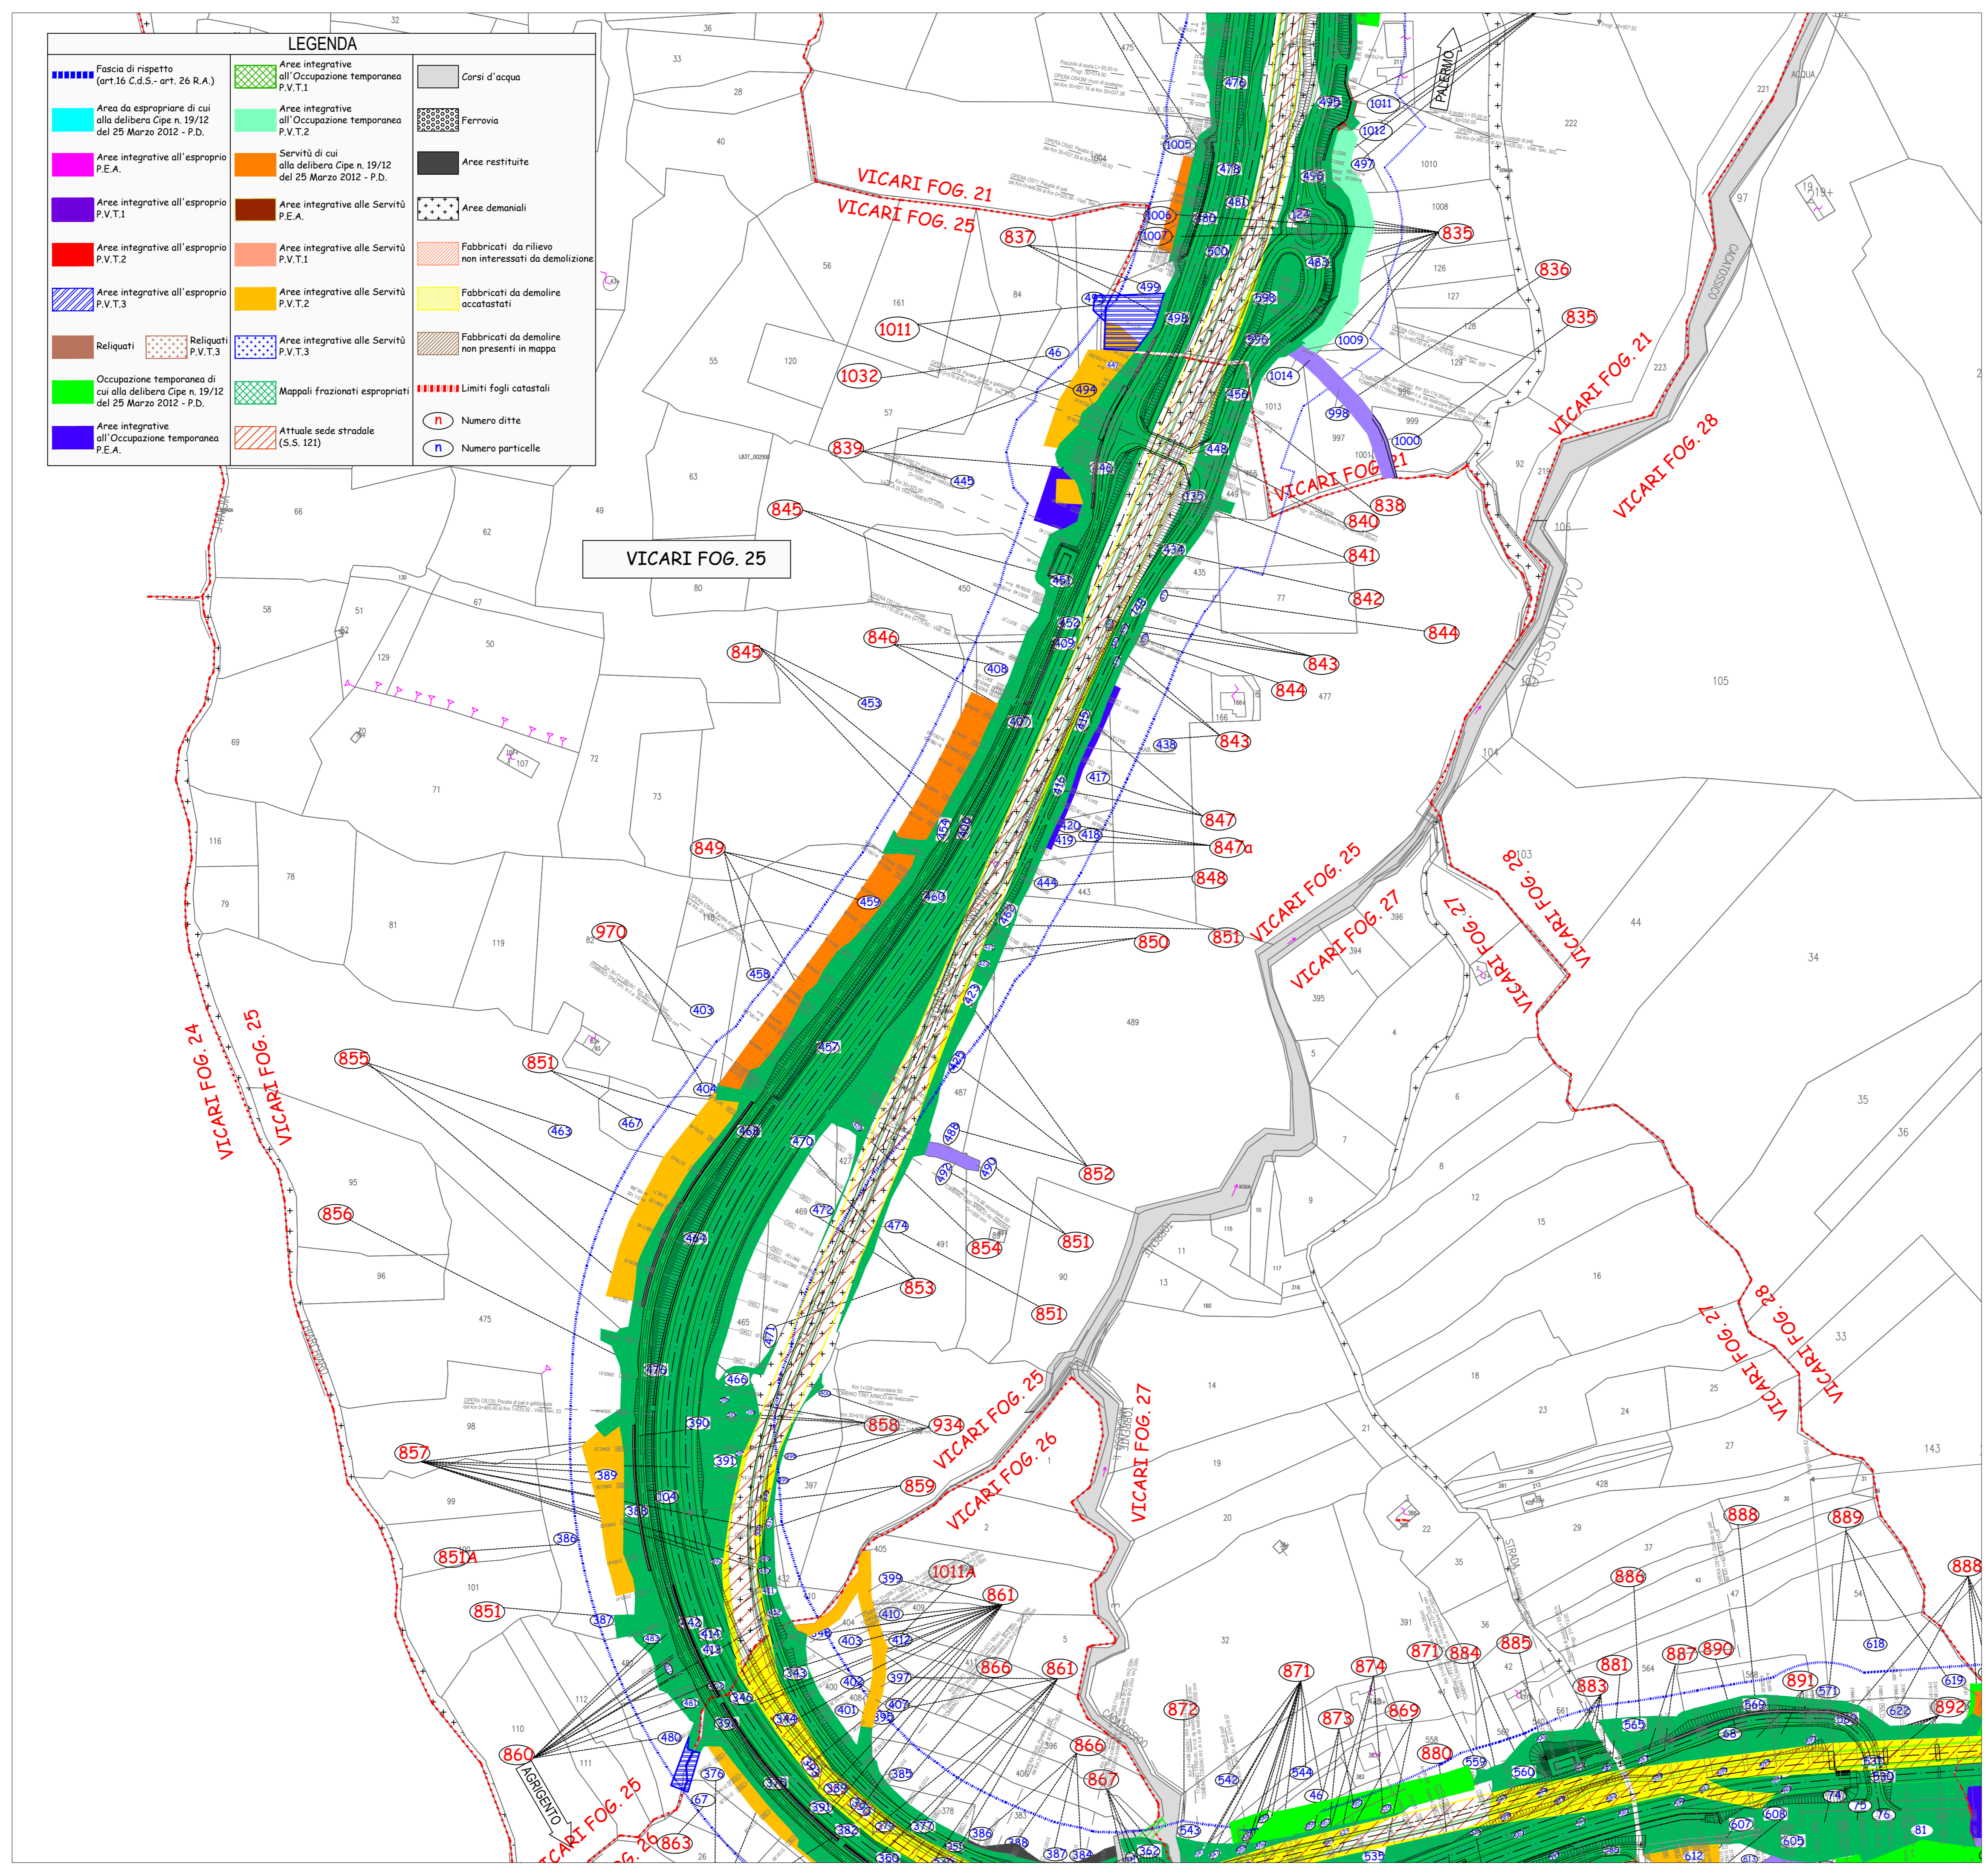

ANAS S.p.A.
DIREZIONE REGIONALE PER LA SICILIA

PA17/08
Affidamento a Contraente Generale dei "Lavori di ammodernamento del tratto Palermo - Lercara Friddi, lotto funzionale dal km 14.4 (km. 0.0 del Lotto 2) compreso il tratto di raccordo della rotatoria Bolognetta, al km 48.0 (km. 33.6 del Lotto 2 - Svincolo Mangano incluso) compresi raccordi con le attuali SS n.189 e SS n.121

Bolognetta S.c.p.a.

- PERIZIA DI VARIANTE N.3 -

Titolo elaborato: **ESPROPRI**
PIANO PARTICELLARE DI ESPROPRIO
Planimetria catastale
Comune di Vicari - Foglio 25

Codice Unico Progetto (CUP): **F41B03000230001**

OPERA	ARGOMENTO	DOC. E PROG.	FASE	REVISIONE
PA17/08	PE	ES	PO40	6 1

CARTELLA:	FILE NAME	NOTE:	PROT.	SCALA:
5	PEESP040_6x_4137.DWG	1=1	4 1 3 7	1:2000

REV.	DESCRIZIONE	DATA	REDATTO	VERIFICATO	APPROVATO
1	EMISSIONE A SEGUITO ISTRUTTORIA ANAS	Maggio 2021	A. Paolucci	S. Fortino	N. Behrman
0	PRIMA EMISSIONE	Gennaio 2020	A. Paolucci	S. Fortino	D. Tironi

Progettisti:	Consulenti:
F.A.C.E. S.r.l. - Società di ingegneria FACTORY OF ARCHITECTURE CIVIL ENGINEERING via Flaminia 71 - 00196 Roma tel. 06.32000919 e-mail: info@facea.com pec: pec.facea@pec.com	E&G S.r.l. ENVIRONNEMENTI & GEOTECNICI STUDIO DI INGEGNERIA GEOTECNICA E AMBIENTALE viale dell'Industria 10 00144 Roma

Direttore Tecnico: ing. Antonio Ambrosi Direttore Tecnico: ing. Quintilio Napoleoni

Il Progettista Responsabile	Il Geologo	Il Coordinatore per la Sicurezza	Il Direttore dei Lavori
ing. Antonio Ambrosi	Dot. Geol. Gualliero Bellomo	Arch. Francesco Rondelli	ing. Sandro Favero

Il Coordinatore per la Sicurezza in fase di Esecuzione:
Il Coordinatore per la Esecuzione dei Lavori
arch. Francesco Rondelli

Il Direttore dei Lavori
ing. Sandro Favero

ANAS S.p.A.

DATA: _____ PROTOCOLLO: _____ VISTO: IL RESPONSABILE DEL PROCEDIMENTO

CODICE PROGETTO: **L0410C E 1101** Dott. Ing. Luigi Mupo