


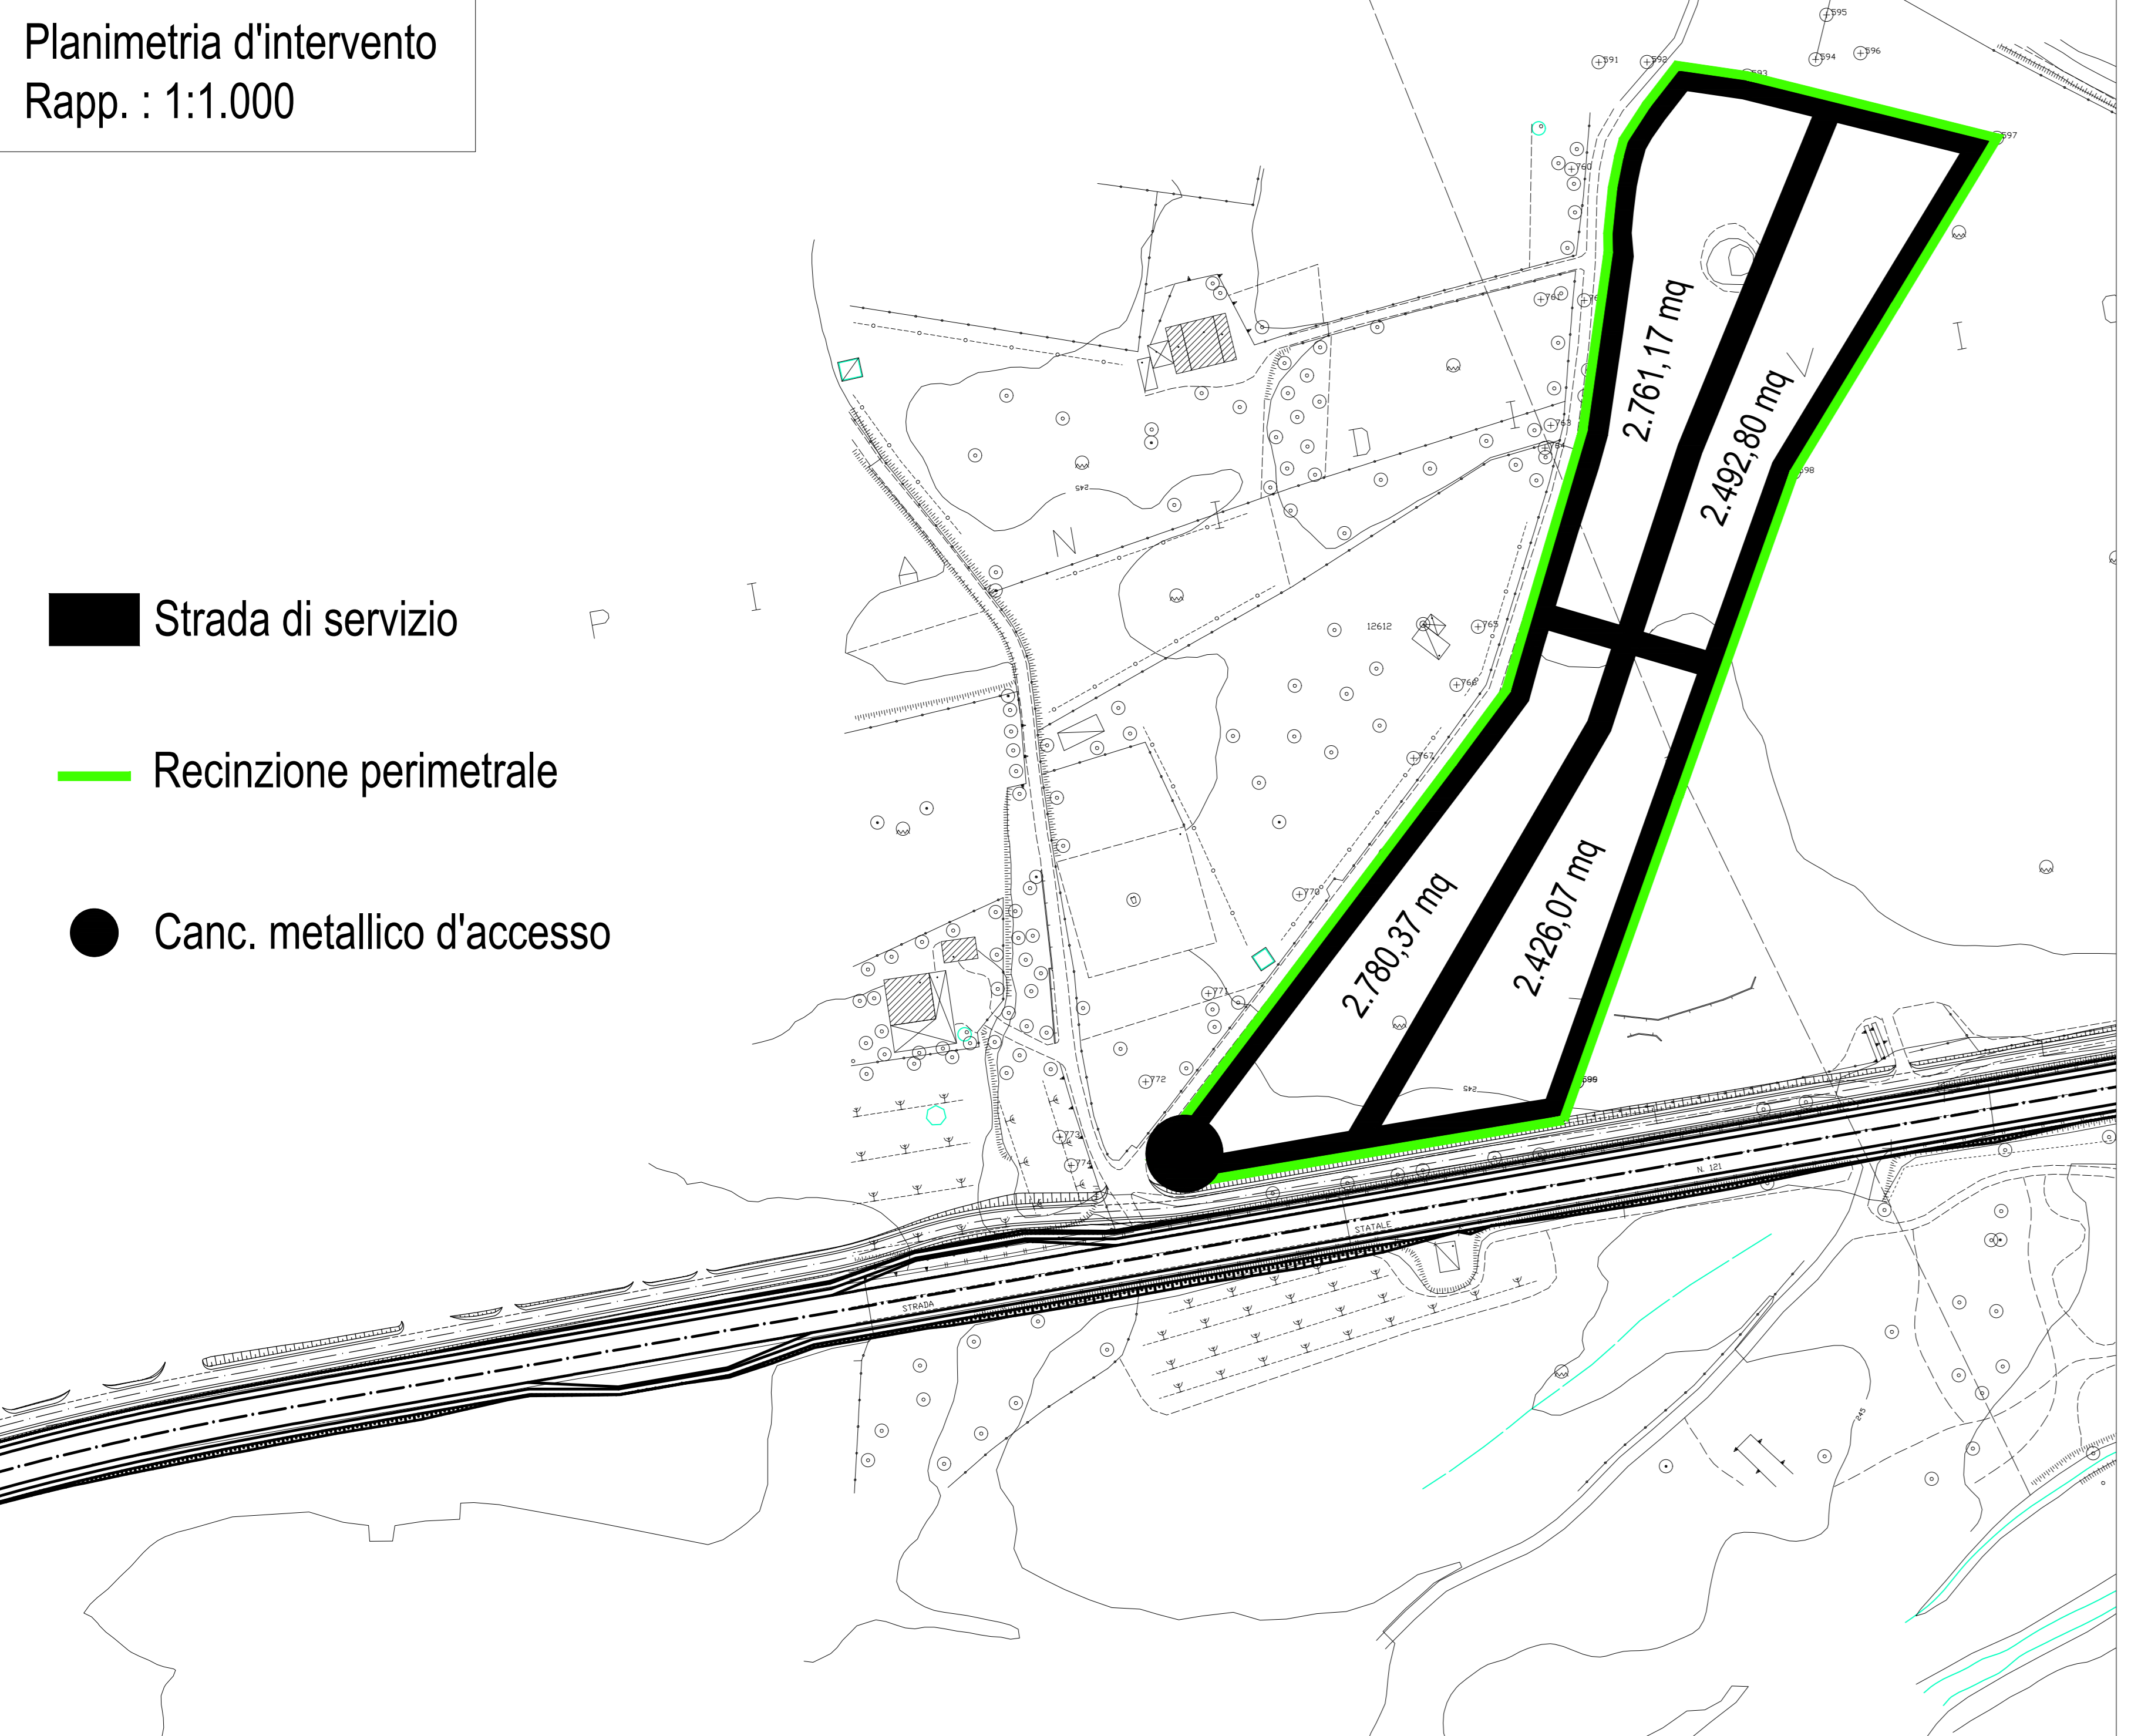
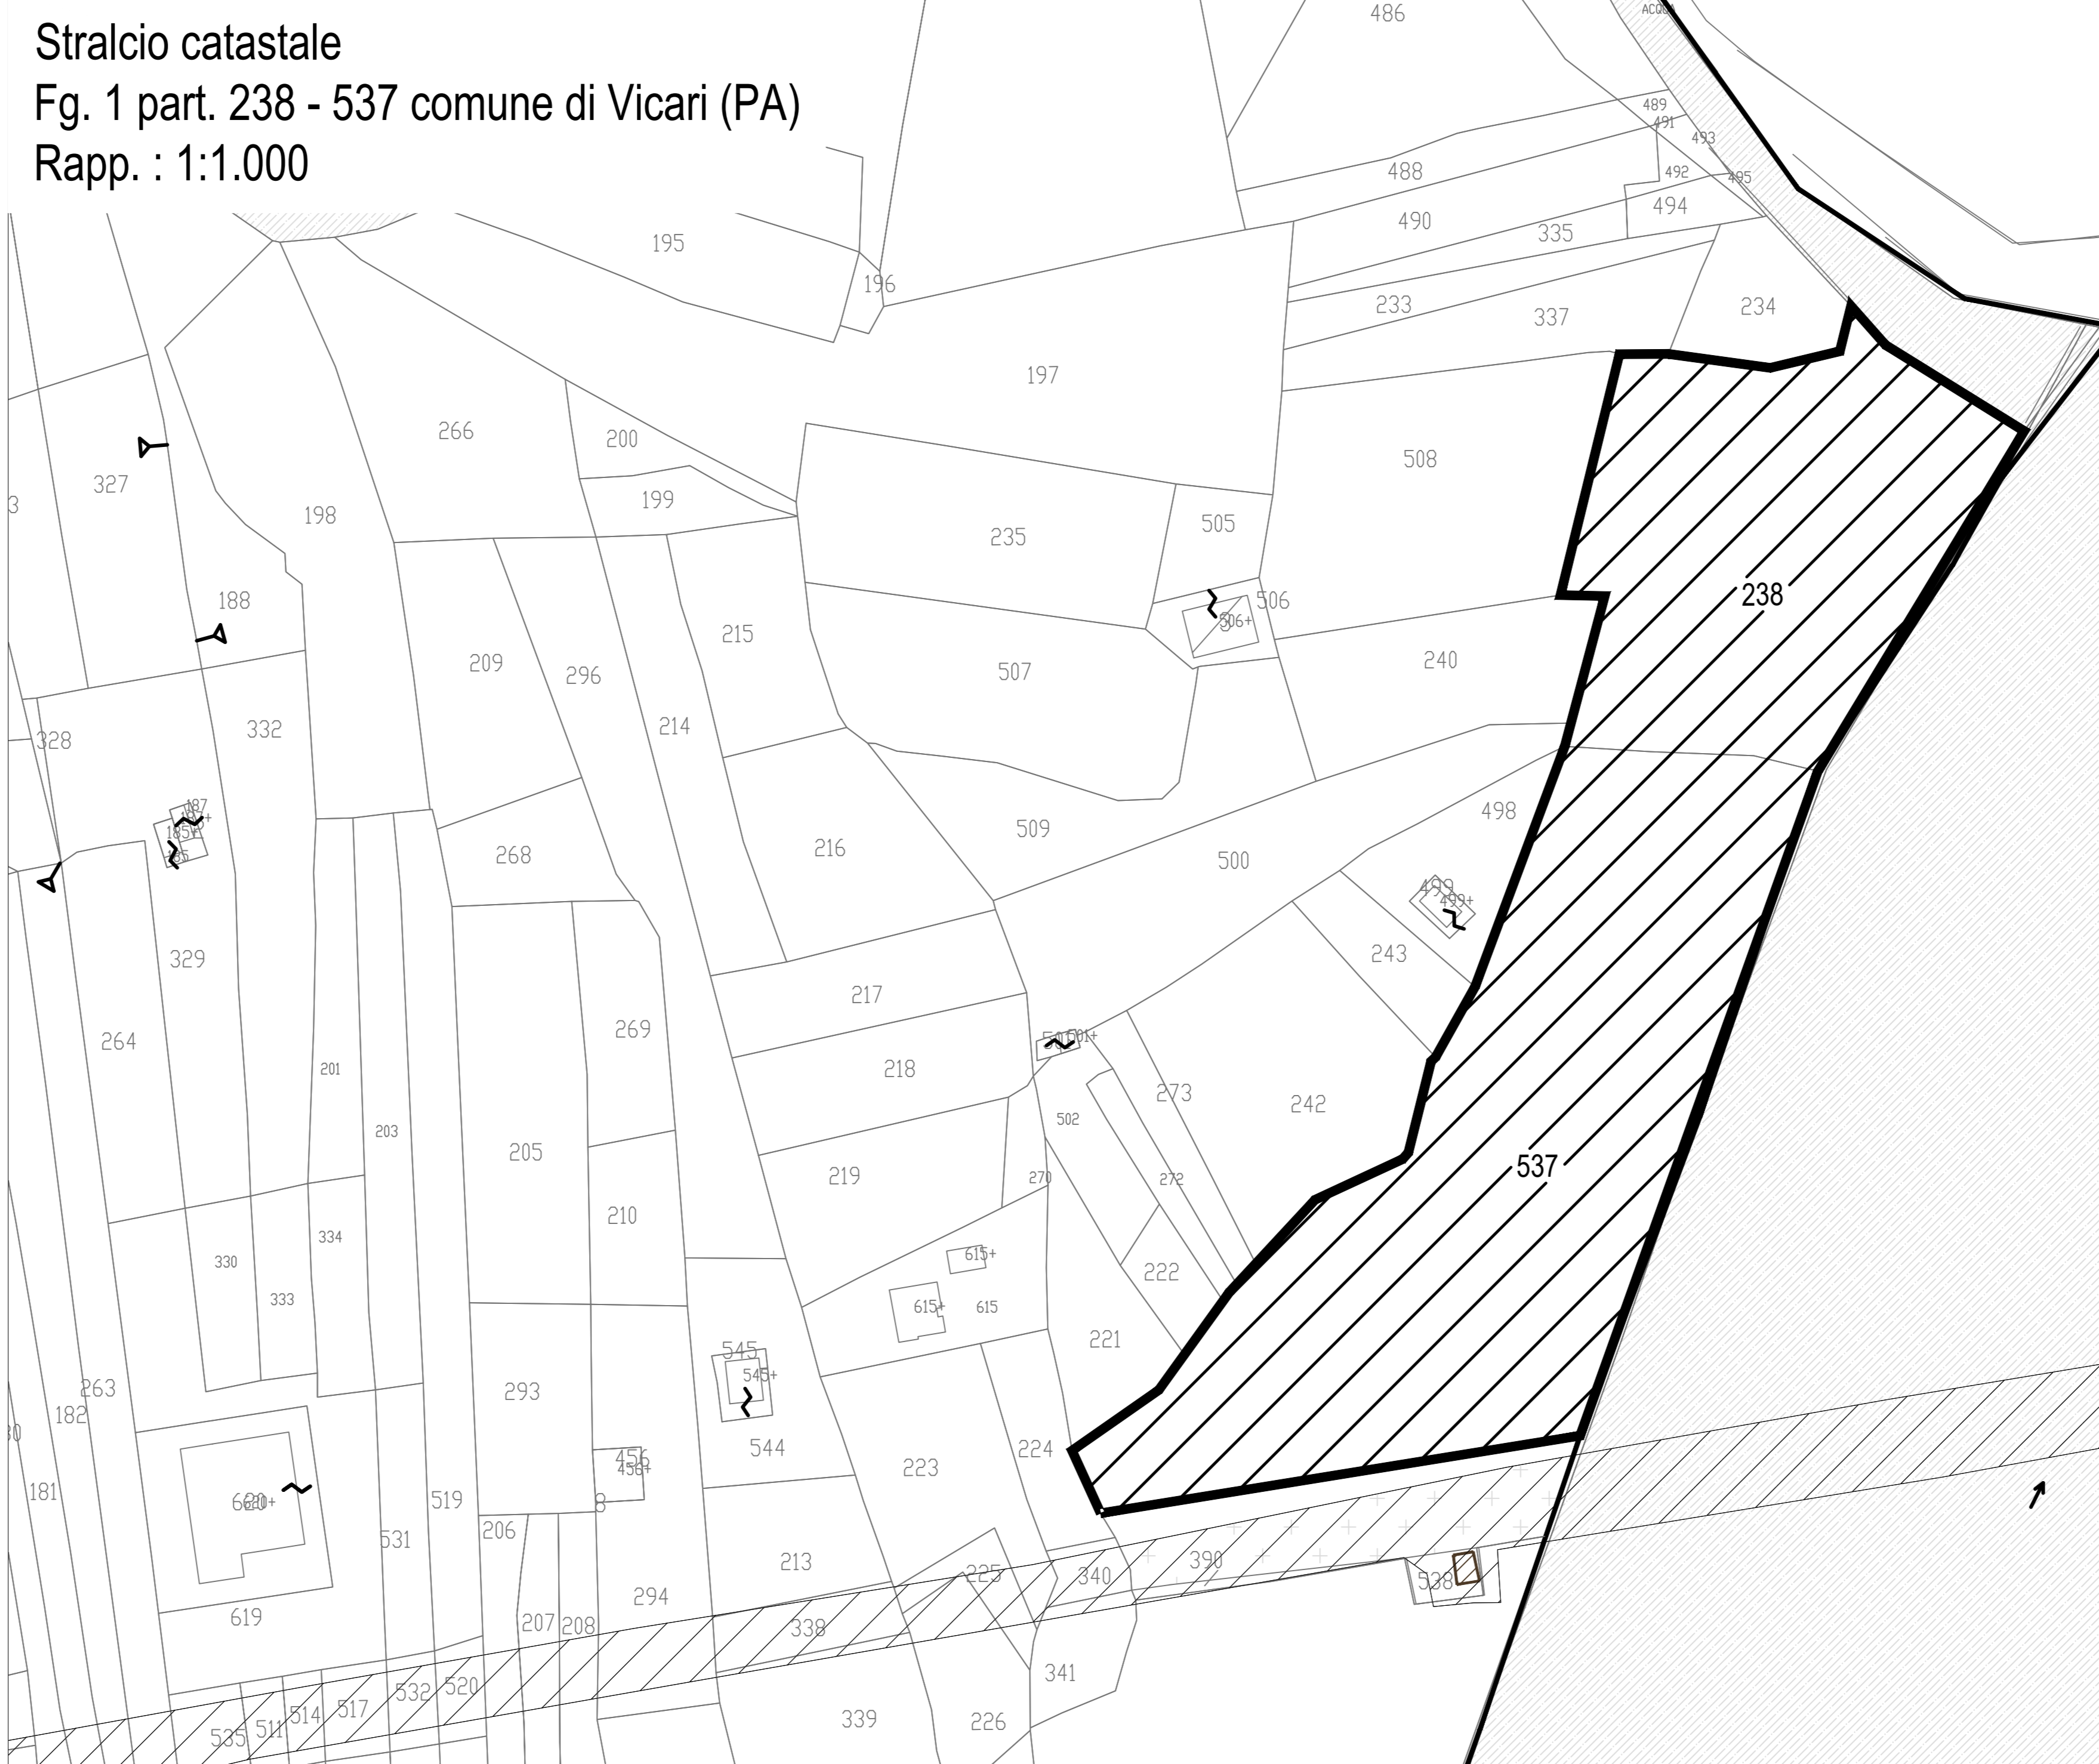


Planimetria d'intervento  
Rapp. : 1:1.000



-  Strada di servizio
-  Recinzione perimetrale
-  Canc. metallico d'accesso




Stralcio catastale  
Fg. 1 part. 238 - 537 comune di Vicari (PA)  
Rapp. : 1:1.000



Planimetria stato attuale  
al Maggio 2021  
Rapp. : 1:1.000


-  Ulivi in vegetazione da Ottobre 2020 (n. 280)
  -  Ulivi colpiti da incendio doloso del 25/09/2020 (n. 99)
- N.B.: ulivi presenti nell'area di cantiere al 04/03/2021 (n. 379)

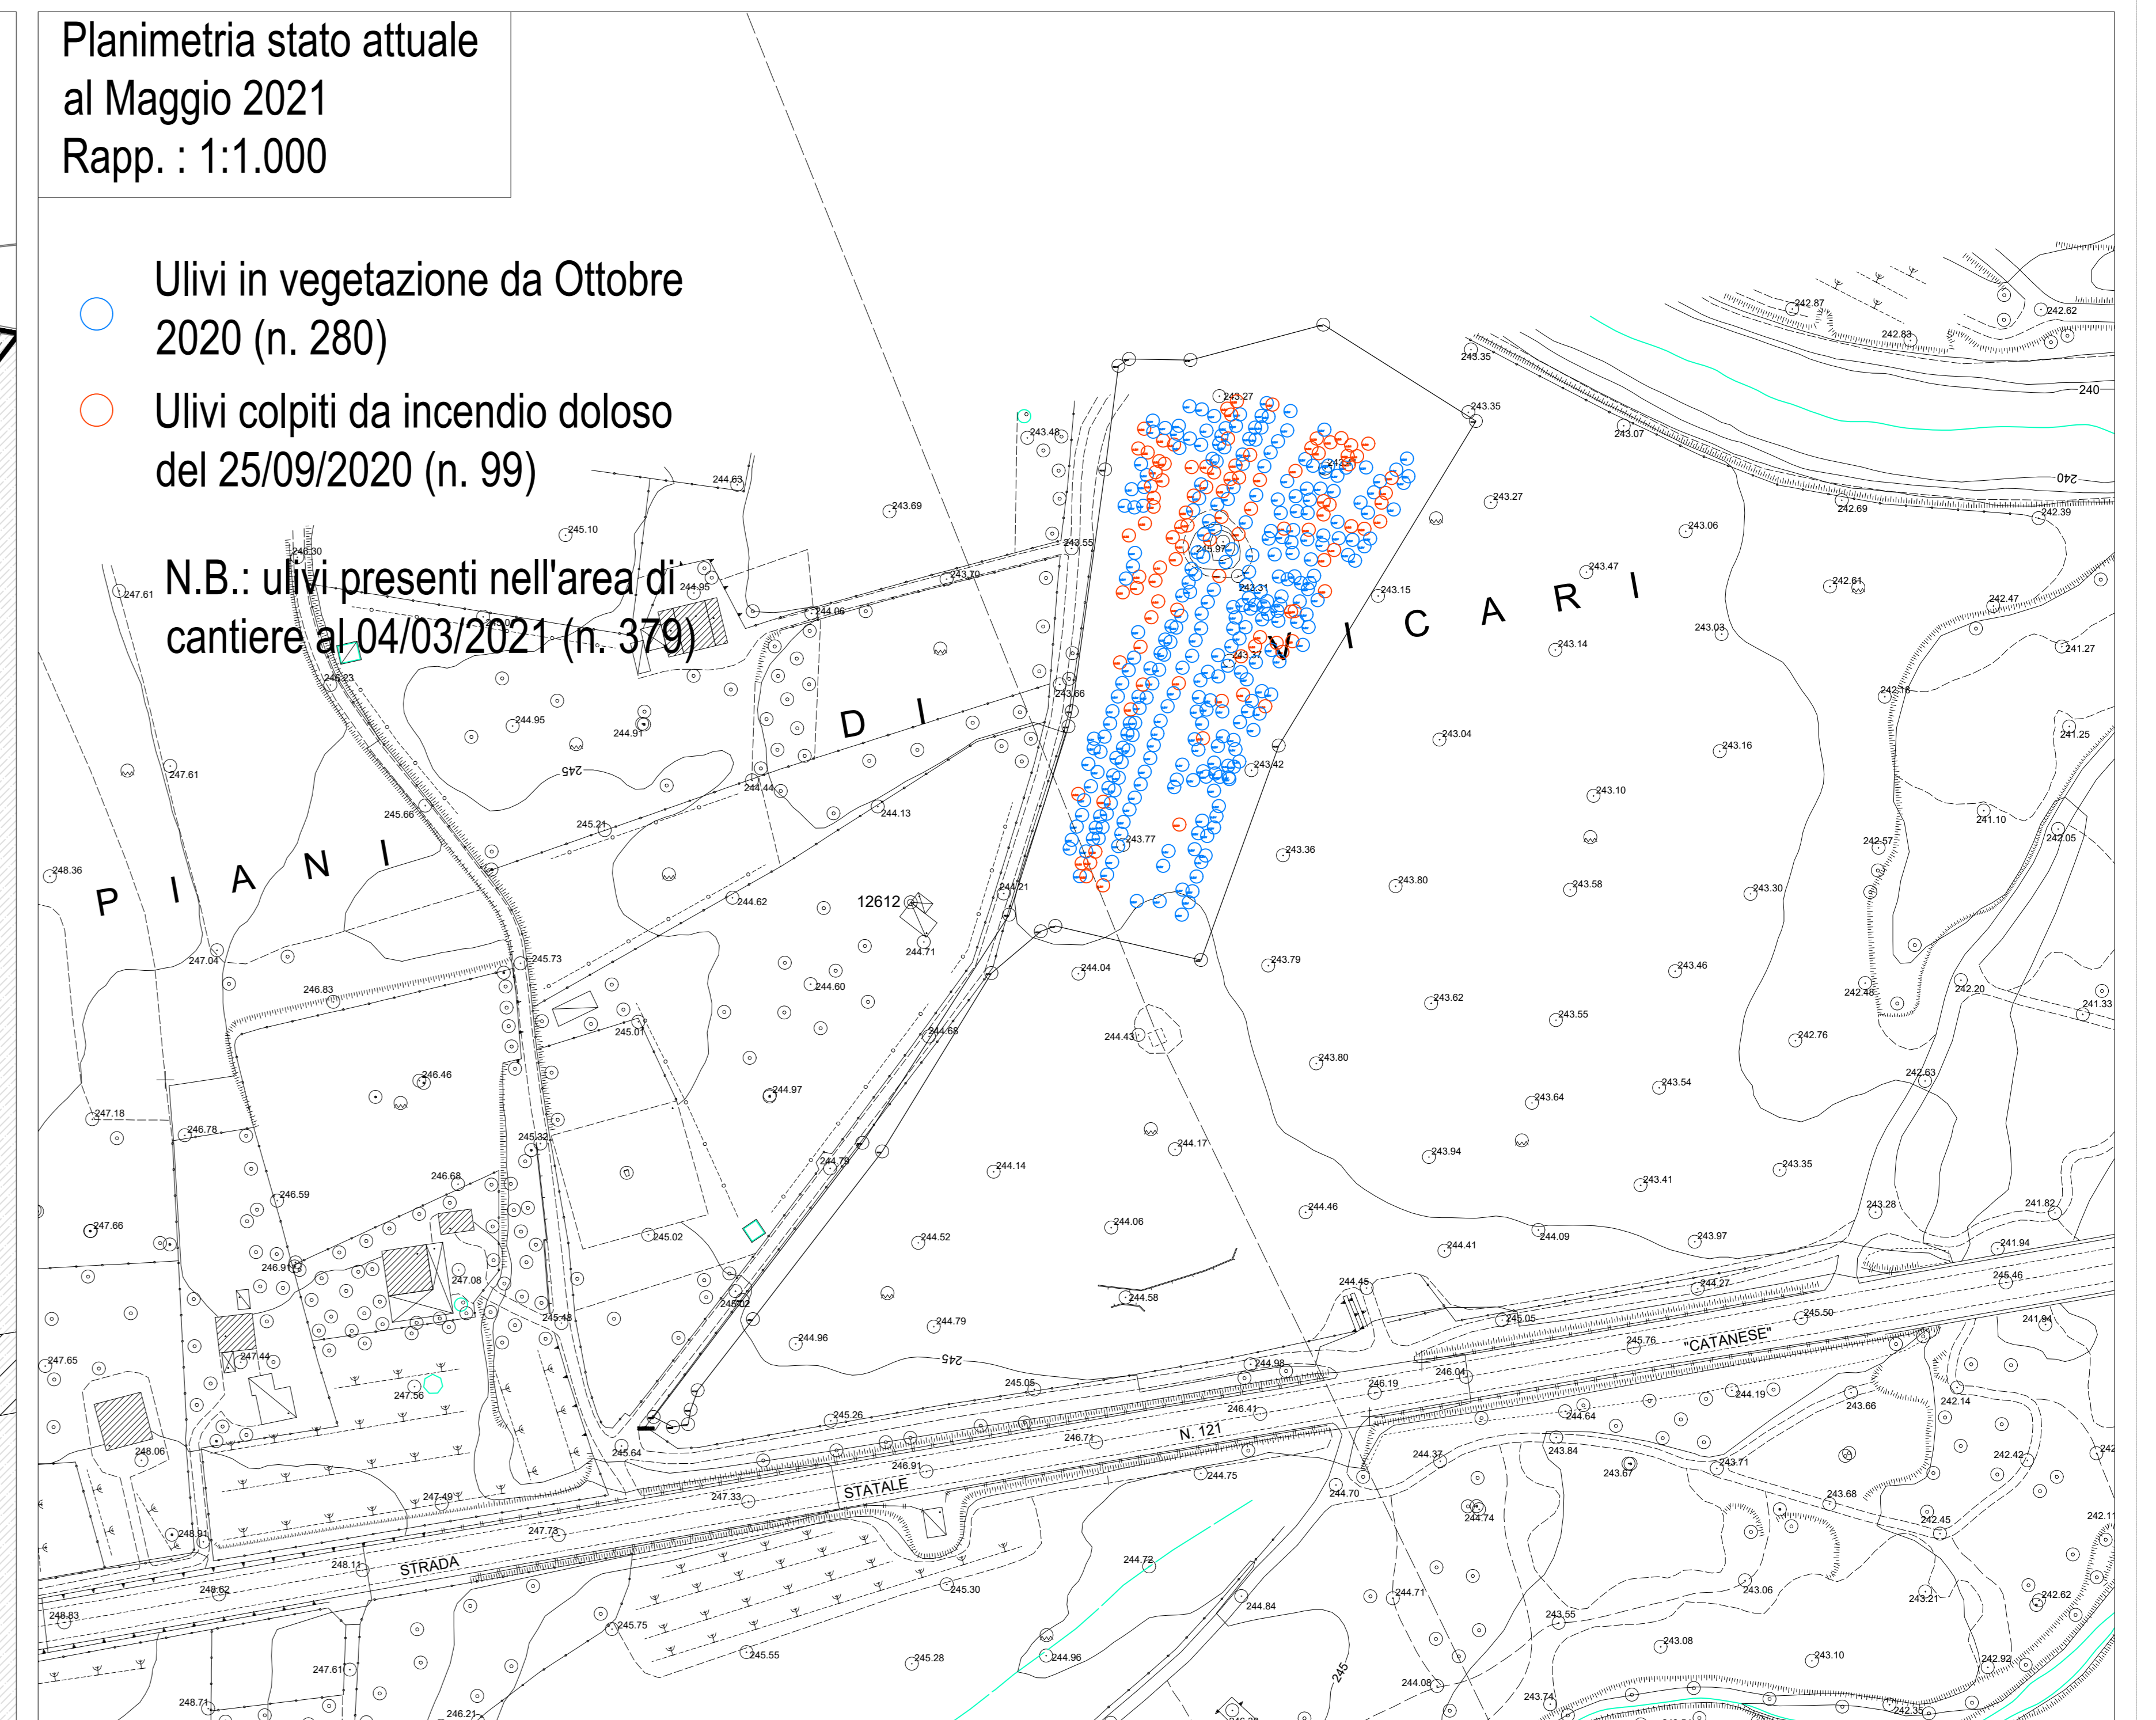


Planimetria d'intervento:  
disposizione dei filari  
Rapp. : 1:1.000




Particolare recinzione  
Rapp. : 1:20

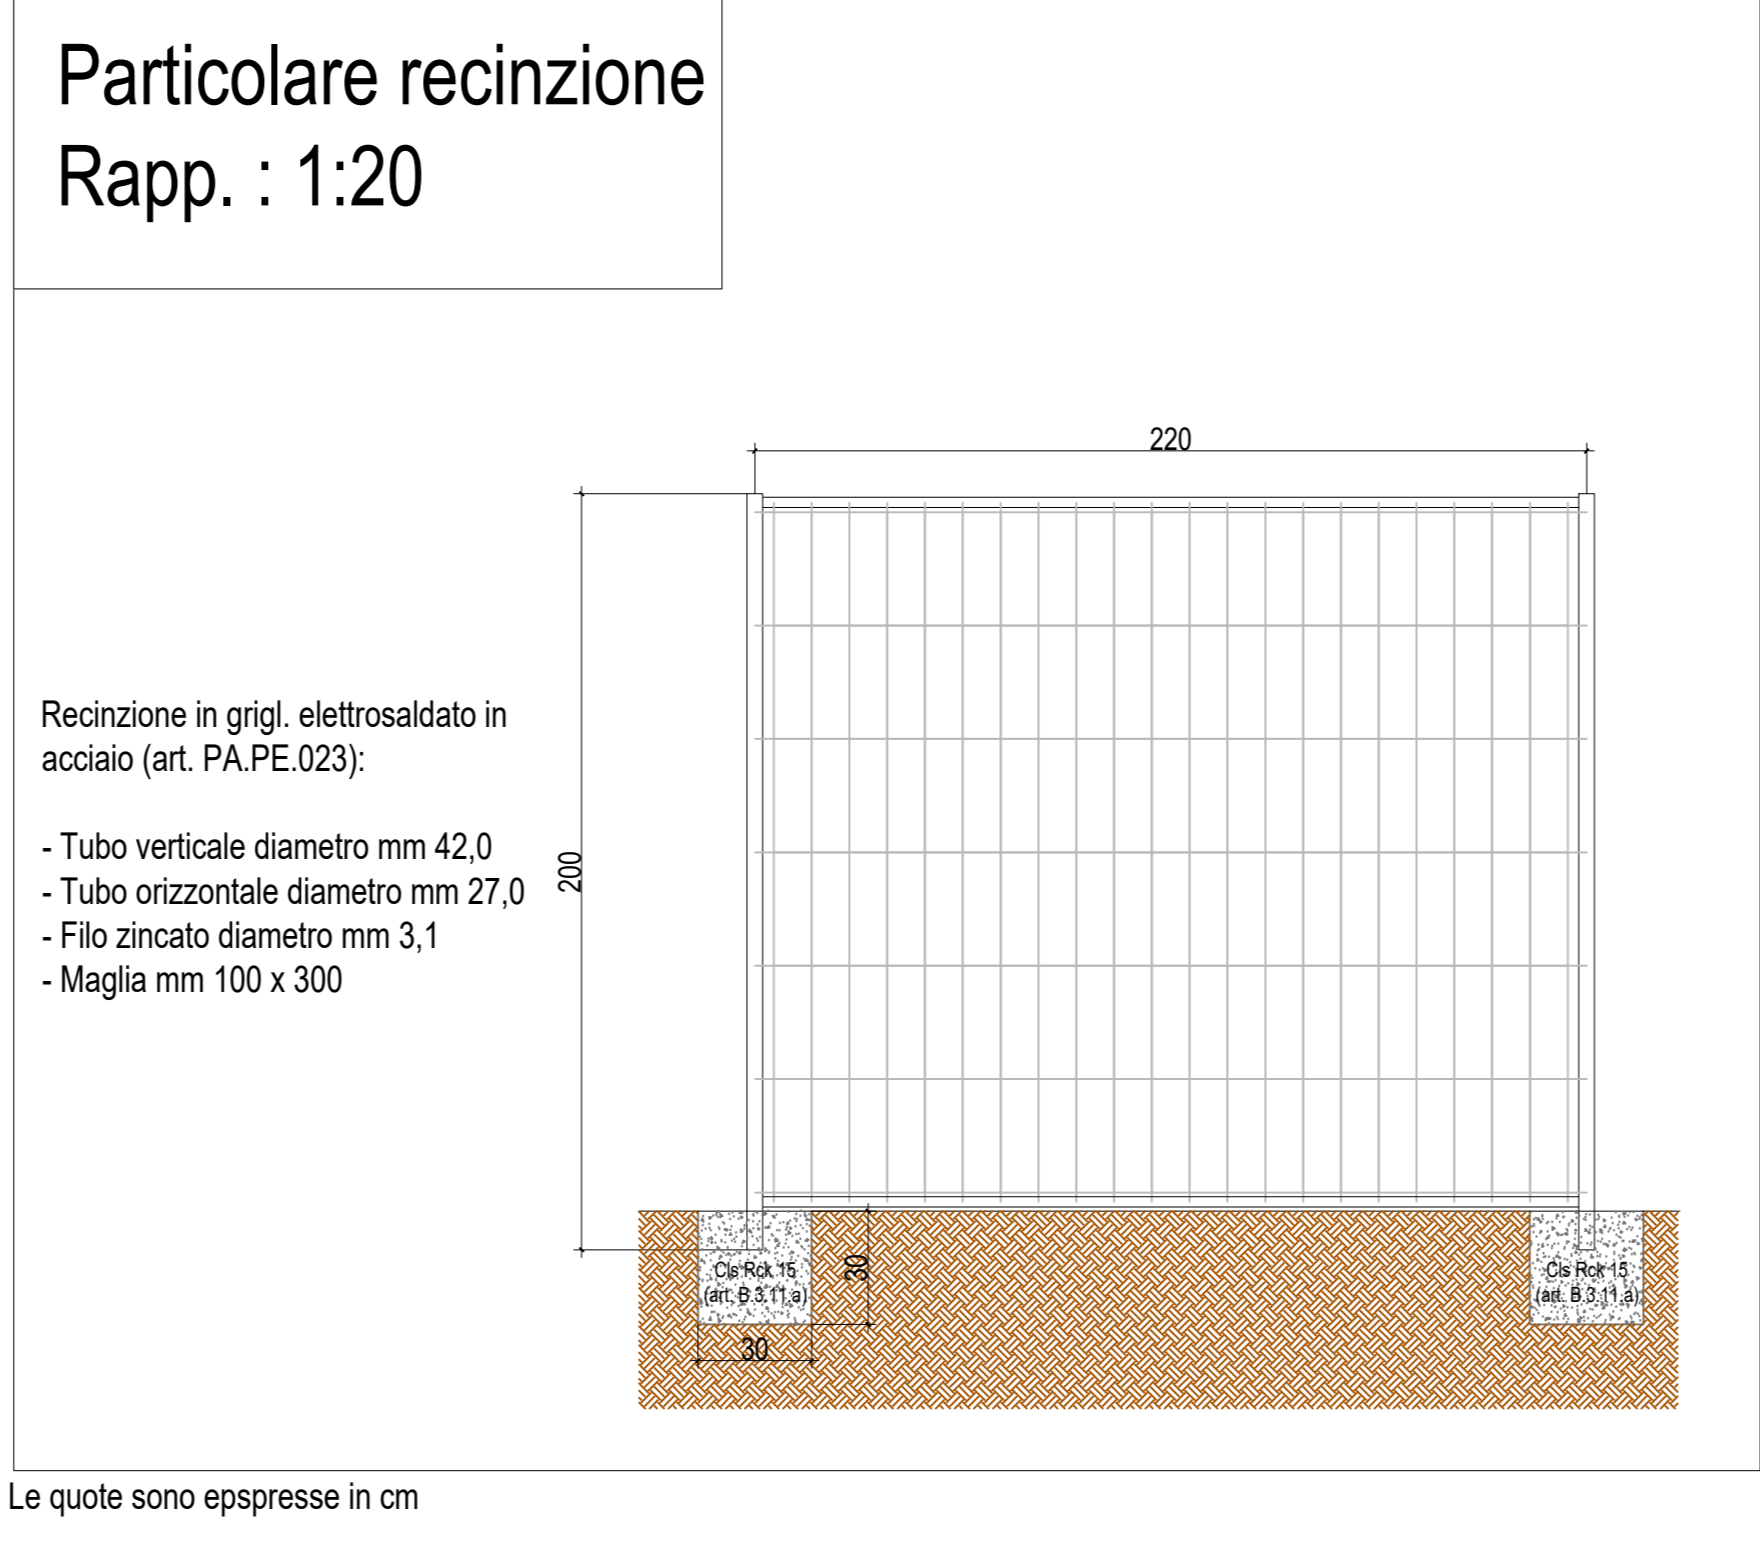

Schema tipologico  
stoccaggio alberature  
Rapp. : 1:100

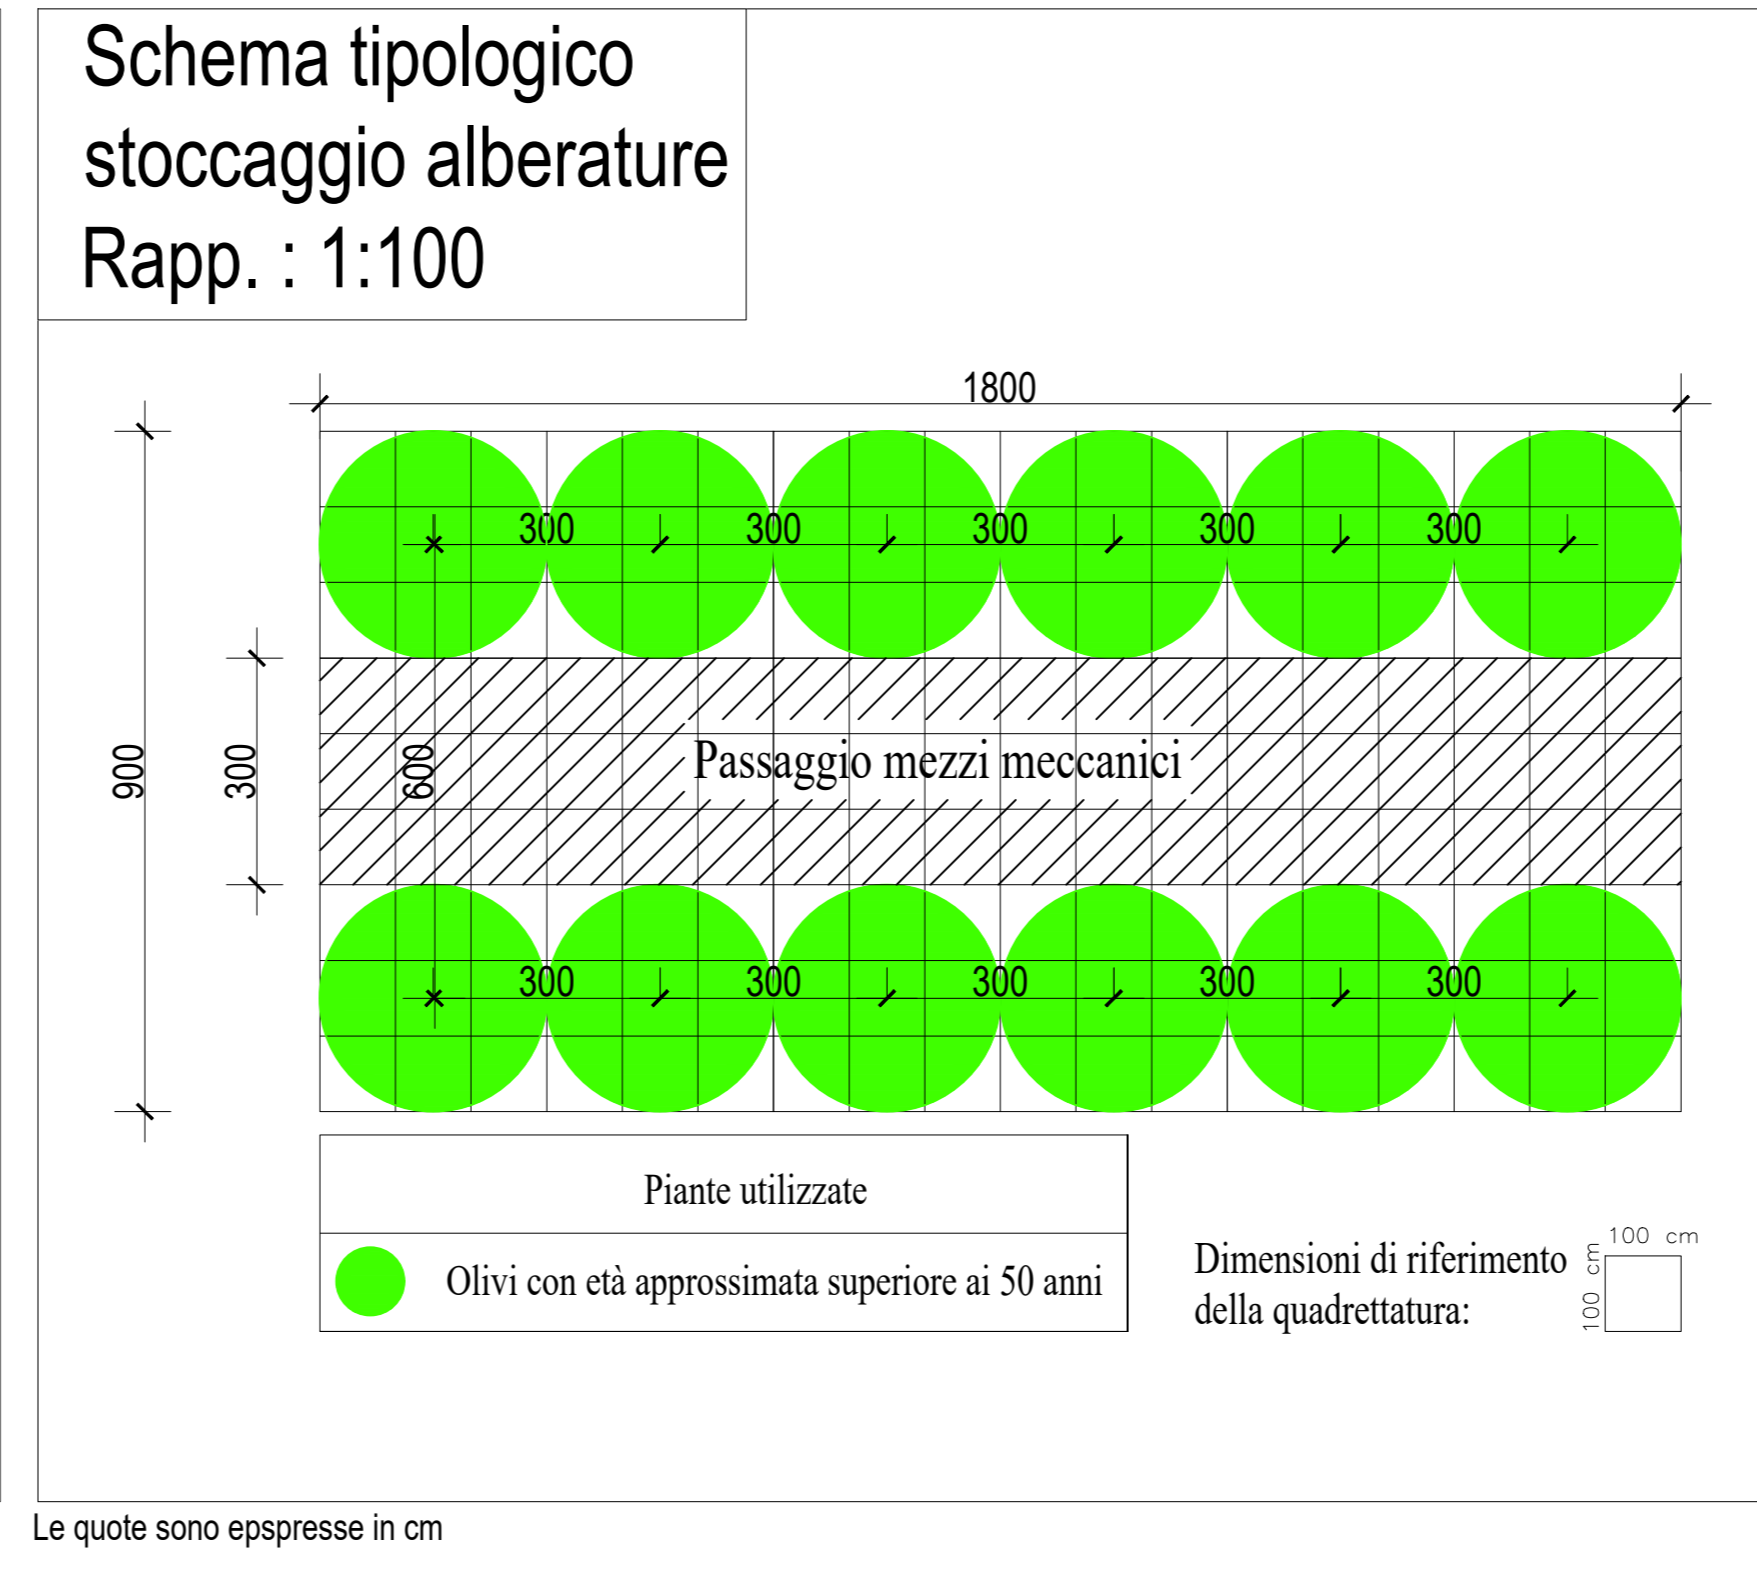

Part. strada di servizio  
Rapp. : 1:20

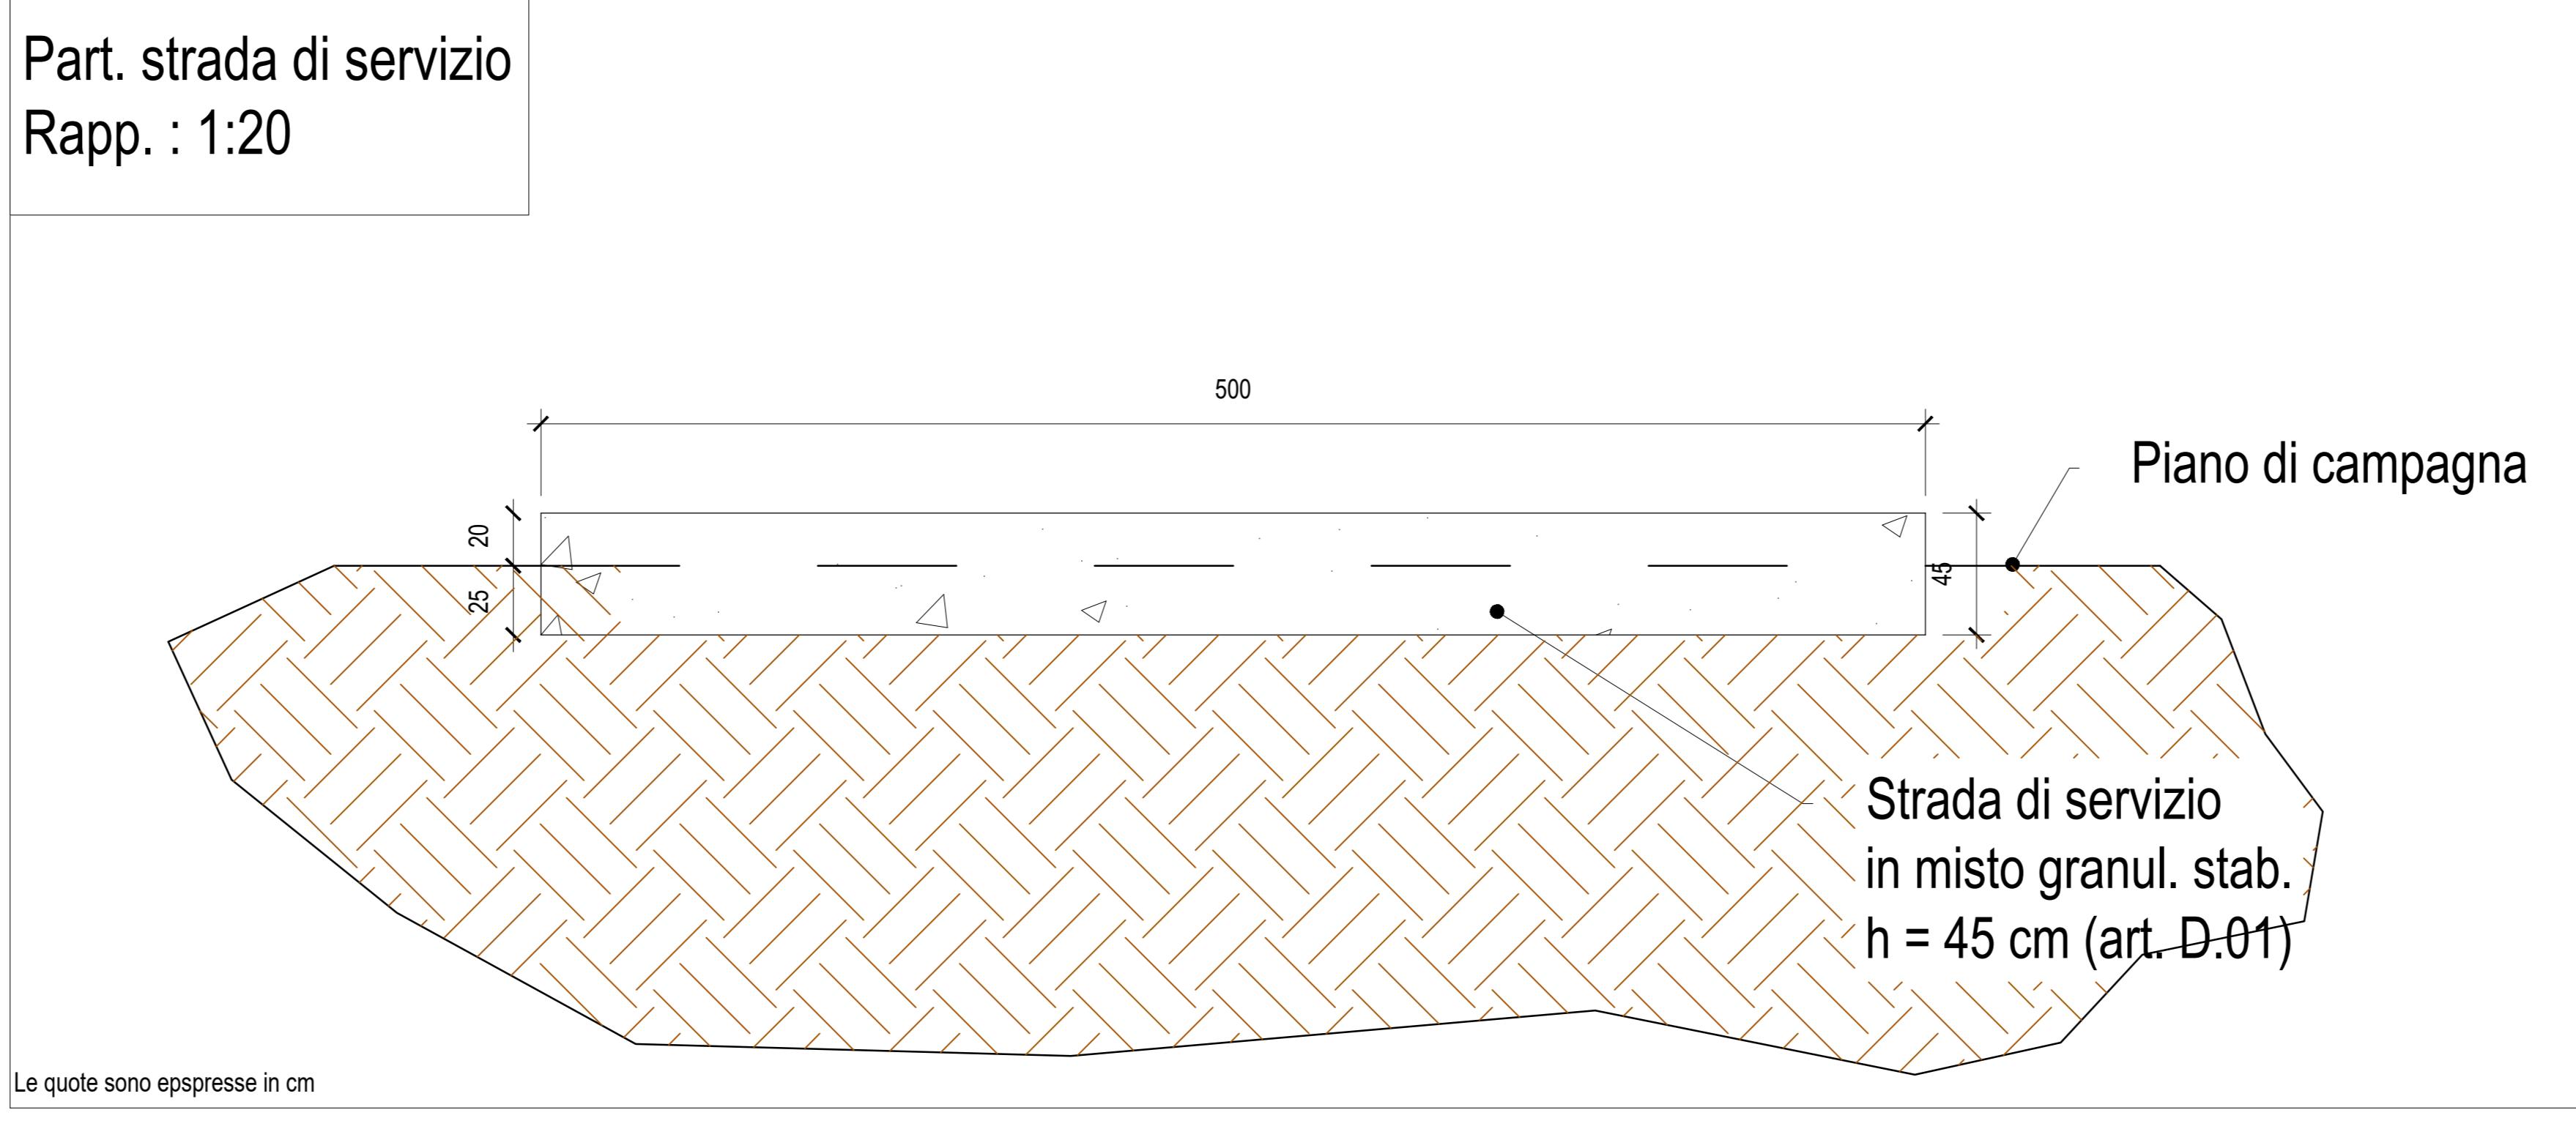

LEGENDA

Superficie totale dell'area:	15.235,91	mq
Superficie destinata a strade di serviz.:	4.775,50	mq
Superficie destinata allo stocc. delle piante:	10.460,41	mq

DETTAGLIO STOCCAGGIO ALBERATURE

- Filare "A" n. 8 piante;
- Filare "B" n. 19 piante;
- Filare "C" n. 29 piante;
- Filare "D" n. 42 piante;
- Filare "E" n. 41 piante;
- Filare "F" n. 40 piante;
- Filare "G" n. 6 piante;
- Filare "H" n. 16 piante;
- Filare "I" n. 23 piante;
- Filare "L" n. 35 piante;
- Filare "M" n. 34 piante;
- Filare "N" n. 33 piante;


- Filare "1" n. 13 piante;
- Filare "2" n. 22 piante;
- Filare "3" n. 39 piante;
- Filare "4" n. 39 piante;
- Filare "5" n. 39 piante;
- Filare "6" n. 40 piante;
- Filare "7" n. 39 piante;
- Filare "8" n. 39 piante;
- Filare "9" n. 17 piante;

Totale n. 613 piante.

RECINZIONE

Recinzione perimetrale lunghezza 695,00 m

Particolare cancello  
Rapp. : 1:50

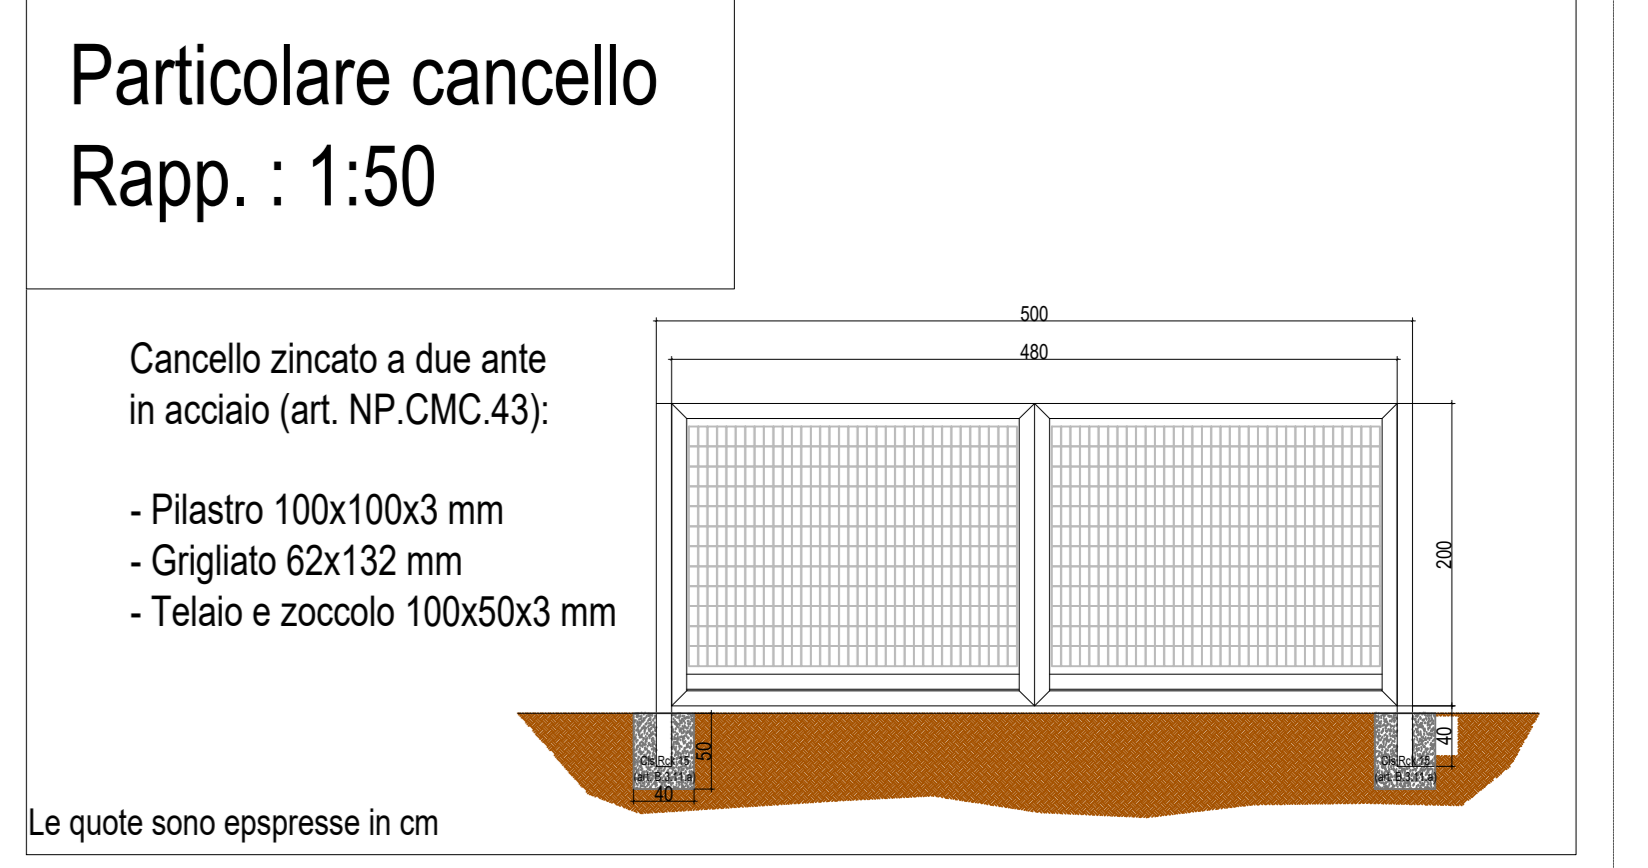

**ANAS S.p.A.**  
DIREZIONE REGIONALE PER LA SICILIA

PA17/08  
Affidamento a Contratto Generale dei Lavori di ammodernamento del tratto Palermo - Lercara Friddi, lotto funzionale del km 14,4 (km. 0,0) del Lotta 2) compreso il tratto di raccordo della rotatoria Bolognetta, al km 48,0 (km. 33,6 del Lotta 2 - Servizio Mangiaroli) compresi i raccordi con le attuali SS n.189 e SS n.121

**Bolognetta S.c.p.a.**

- PERIZIA DI VARIANTE N.3 -

SISTEMAZIONE AREA STOCCAGGIO TEMPOR. SPECIE DI PREGIO

Codice Unico Progetto (CUP): F41B03000230001

Codice elaborato: PA17/08 PE CA A025 6 0

CARTELLA:	FILE NAME:	NOTE:	PROF:	SCALA:
5	PE_CA_A025_02_4137.dwg	1+1	4	1/3/7
4				
3				
2				
1				
0	PRIMA EMISSIONE		DATA:	REDAZIONE: VERIFICATO (APPROVATO)

Progettista: ANAS S.p.A. - Direttore Tecnico: Ing. Antonio Ambrosi

Consulente: E&G S&A - Direttore Tecnico: Ing. Quintilio Napolitano

Il Direttore dei Lavori: Ing. Sandro Favaro

Il Coordinatore per la Sicurezza: Ing. Sandro Favaro

Il Coordinatore per la Esecuzione dei Lavori: Ing. Sandro Favaro

ANAS S.p.A. - VISTO IL RESPONSABILE DEL PROCEDIMENTO

CODICE PROGETTO: L04110C E 11011 - Dat. Ing. Luigi Mago