UBICAZIONE PARCO EOLICO SU CARTA NAUTICA – Scala 1:100.000

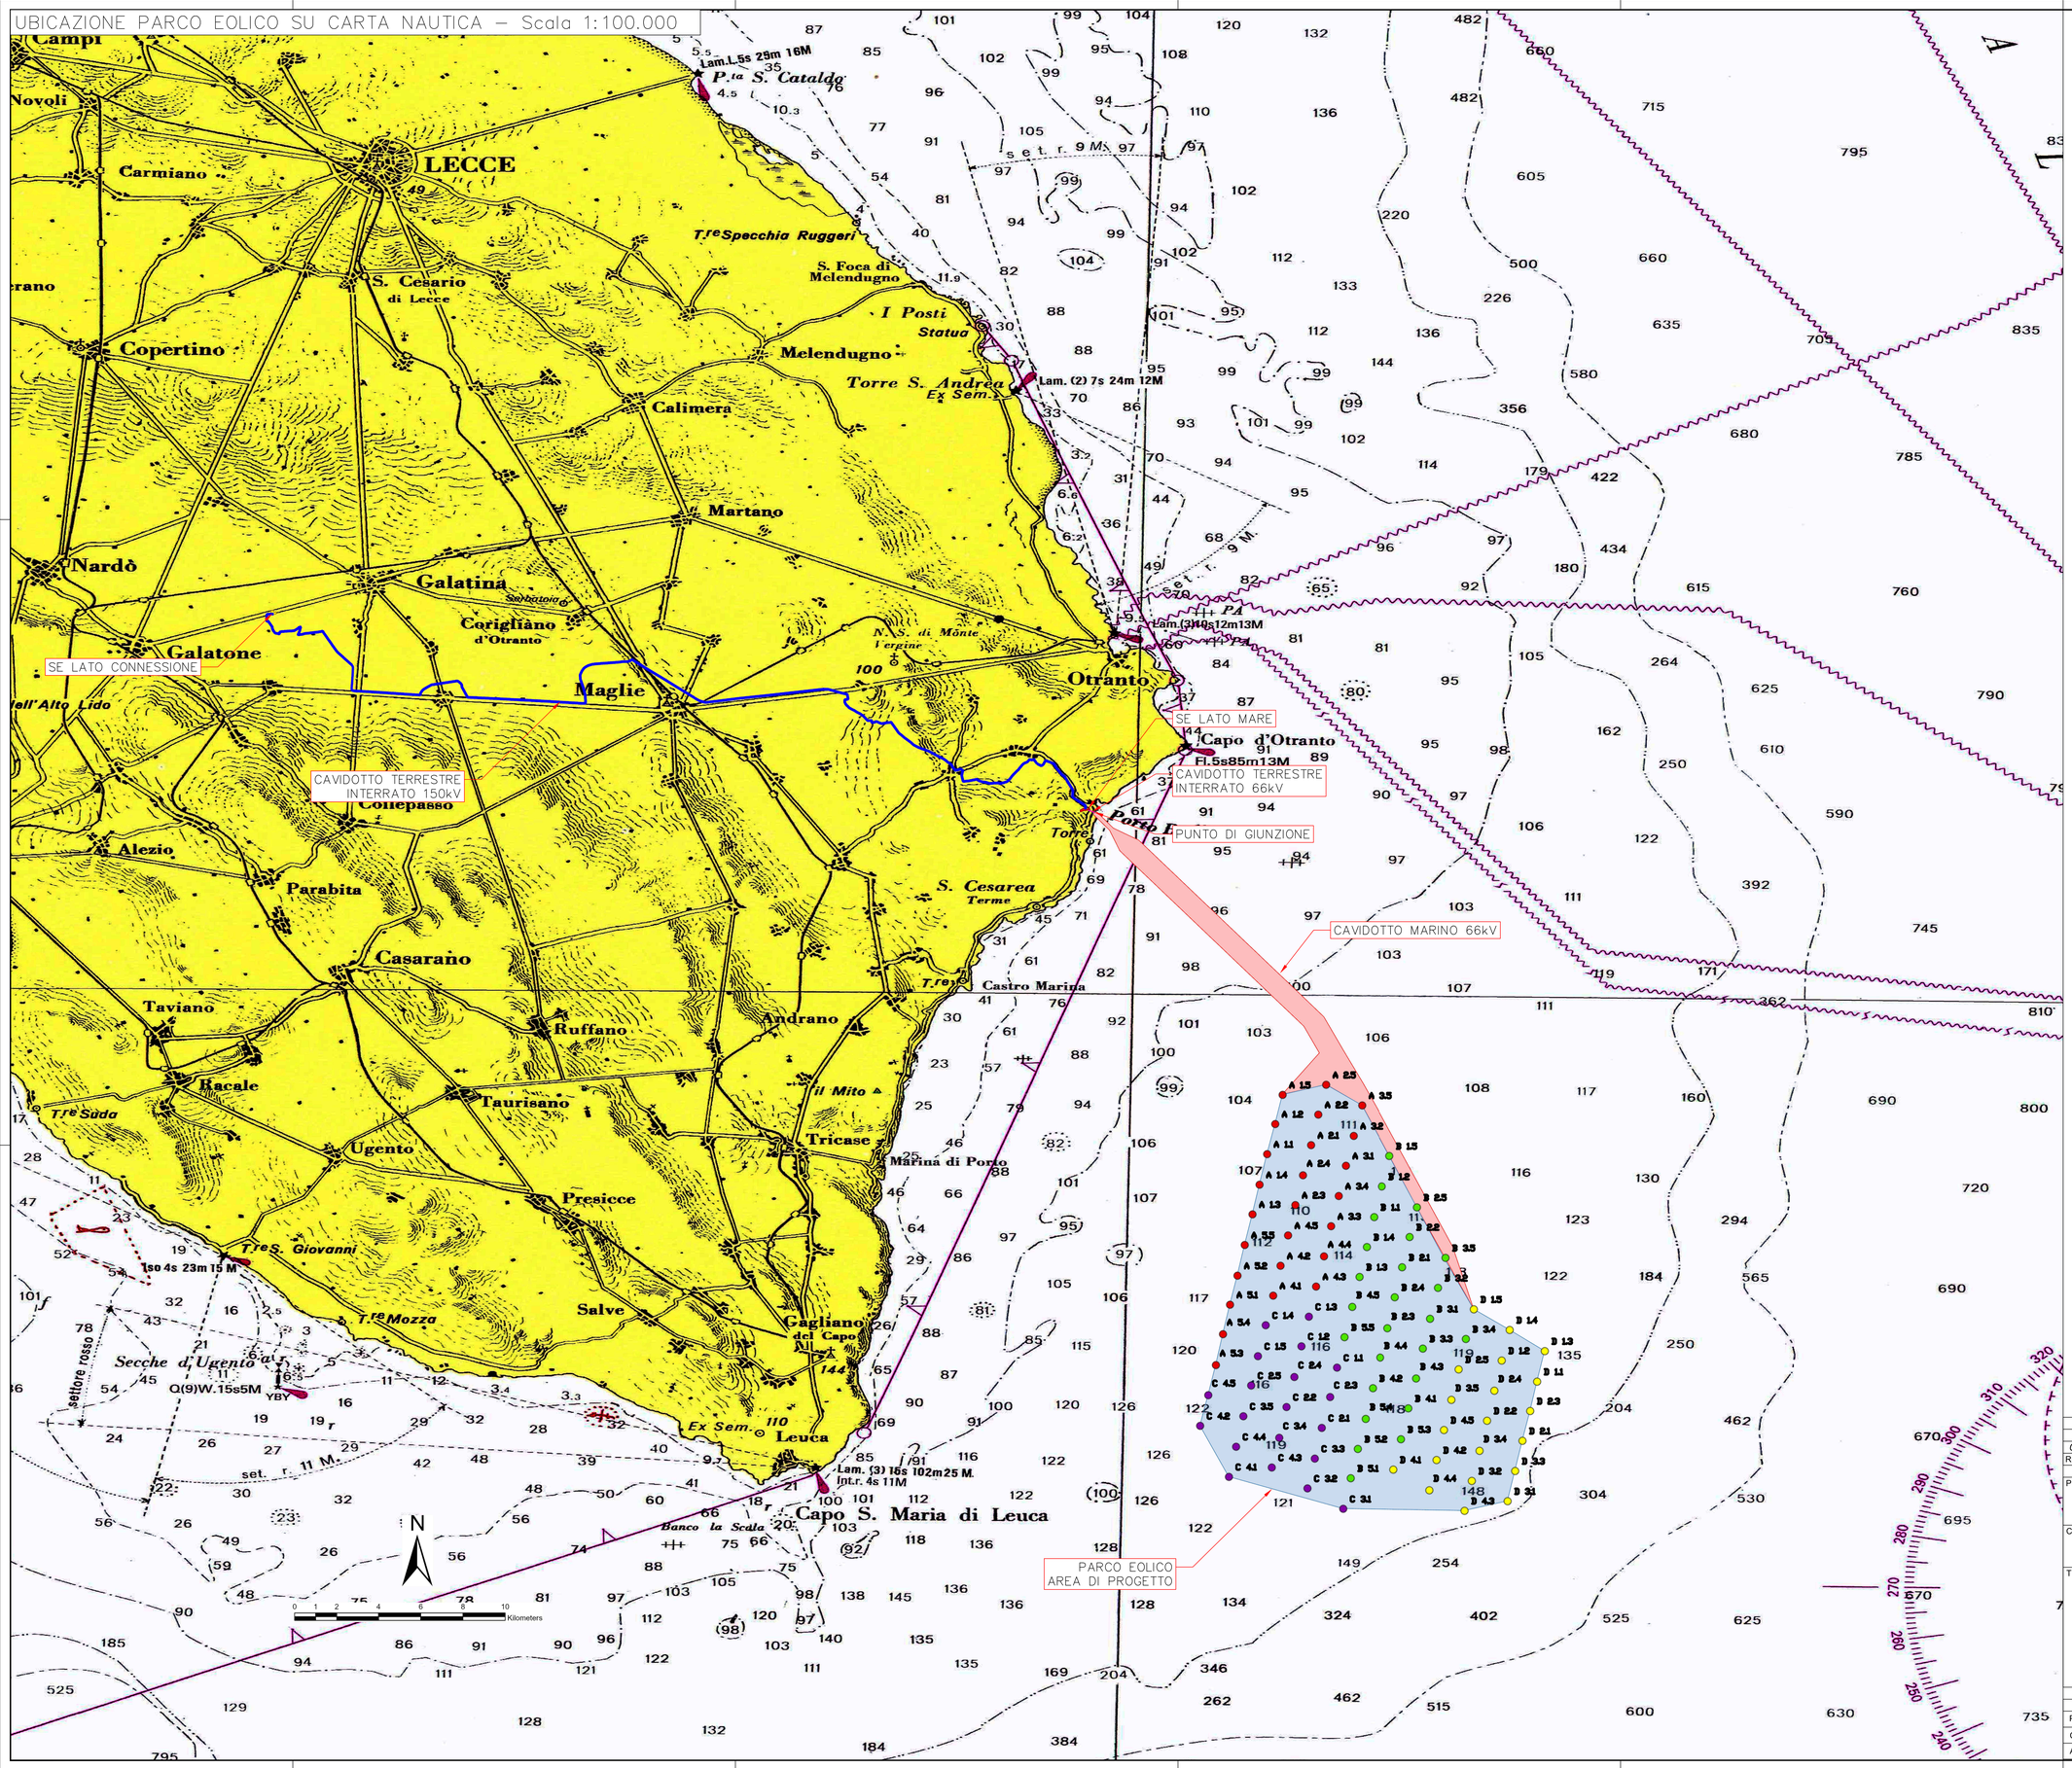

REV.	DATA	DESCRIZIONE	PREPARATO DA	CONTROLLATO DA	APPROVATO DA
00	10/12/2021	PRIMA EMISSIONE	CPO03	NNO01	SSA/RZA

PROGETTO
PARCO EOLICO OFFSHORE
Progettazione Preliminare

PROCEDURA DI SCOPING

CLIENTE
Odra Energia S.r.l.

RINA

Rina Consulting S.p.A. - Società soggetta a direzione e coordinamento di Rina S.p.A. Sede Legale e Amministrativa: Via Cecchi, 2 - 16129 Genova (GE) - Italy T +39 010 31961 - F +39 010 8399004 - P.IVA / C.F. 03514020963 - capsocietario@rina.org - www.rina.org
Capitale Sociale € 1.000.000 i.v. - REA GENOVA 1121891 - Cod. Fiscale 03514020963

© Copyright RINA
Contenuto di esso: La riproduzione, l'uso e la divulgazione a terzi sono vietati, salvo espressa autorizzazione e successiva citazione

TITOLO

Parco Eolico Offshore

LECCE ODRA ENERGIA

UBICAZIONE PARCO EOLICO SU CARTA NAUTICA

	FIRMA	DATA	No.IDENTIFICATIVO: P0025305-2-LCC-M2	FOGLIO 1/1
PREPARATO DA	CPO03	10/12/2021	Codice Doc. CLIENTE: -	SCALA 1:100000
CONTROLLATO DA	NNO01	10/12/2021		
APPROVATO DA	SSA/RZA	10/12/2021	NOME FILE P0025305-2-LCC-M2-UBICAZIONE PARCO EOLICO SU CARTA NAUTICA.dwg	REVISIONE 00