Sezione 16

Escavo	585.85 m³
Stima sovra-scavo tra pali	27.38 m³

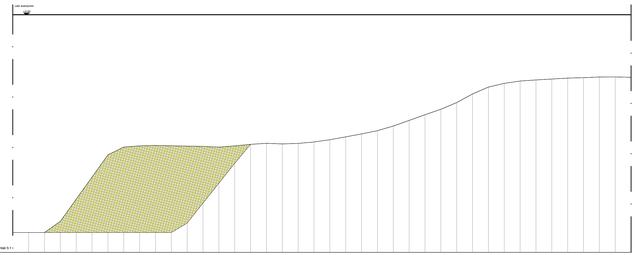

Q.TE FONDALE (m.s.l.m.)	
Quote attuali	-11.0 -11.0 -10.4 -9.5 -8.2 -7.1 -6.7 -6.5 -6.5 -6.5 -6.5 -6.7 -6.6 -6.3 -6.3 -6.3 -6.3 -6.4 -6.2 -6.2 -6.2 -6.2 -6.2 -6.2 -6.2 -6.2 -6.2 -6.2 -6.2 -6.2 -6.2 -6.2 -6.2 -6.2 -6.2 -6.2 -6.2 -6.2 -6.2 -6.2 -6.1 -6.1
Quote progetto	-11.0 -11.0 -11.0 -11.0 -11.0 -11.0 -11.0 -11.0 -11.0 -10.5 -9.5 -9.5 -9.5 -9.5 -9.5 -9.5 -9.5 -9.5 -9.5 -9.5 -9.5 -9.5 -9.5 -9.5 -9.5 -9.5 -9.5 -9.5 -9.5 -9.5 -9.5 -9.5 -9.5 -9.5 -9.5 -9.5 -9.5 -9.5 -9.5 -9.5 -9.5 -9.5
Progressive (m)	0.00 7.50 15.00 570.00
Maglia di caratter.	30 30 30