



**ALLEGATO 15.2 – RILIEVO SIDE SCAN SONAR ESEGUITO NEL 2019 NEI  
FONDALI INTERESSATI DALLE OPERE IN PROGETTO NELLO  
SPECCHIO ACQUEO ANTISTANTE IL PORTO DI ISOLA DELLE FEMMINE**



# RILIEVO SSS - ISOLA DELLE FEMMINE 2019

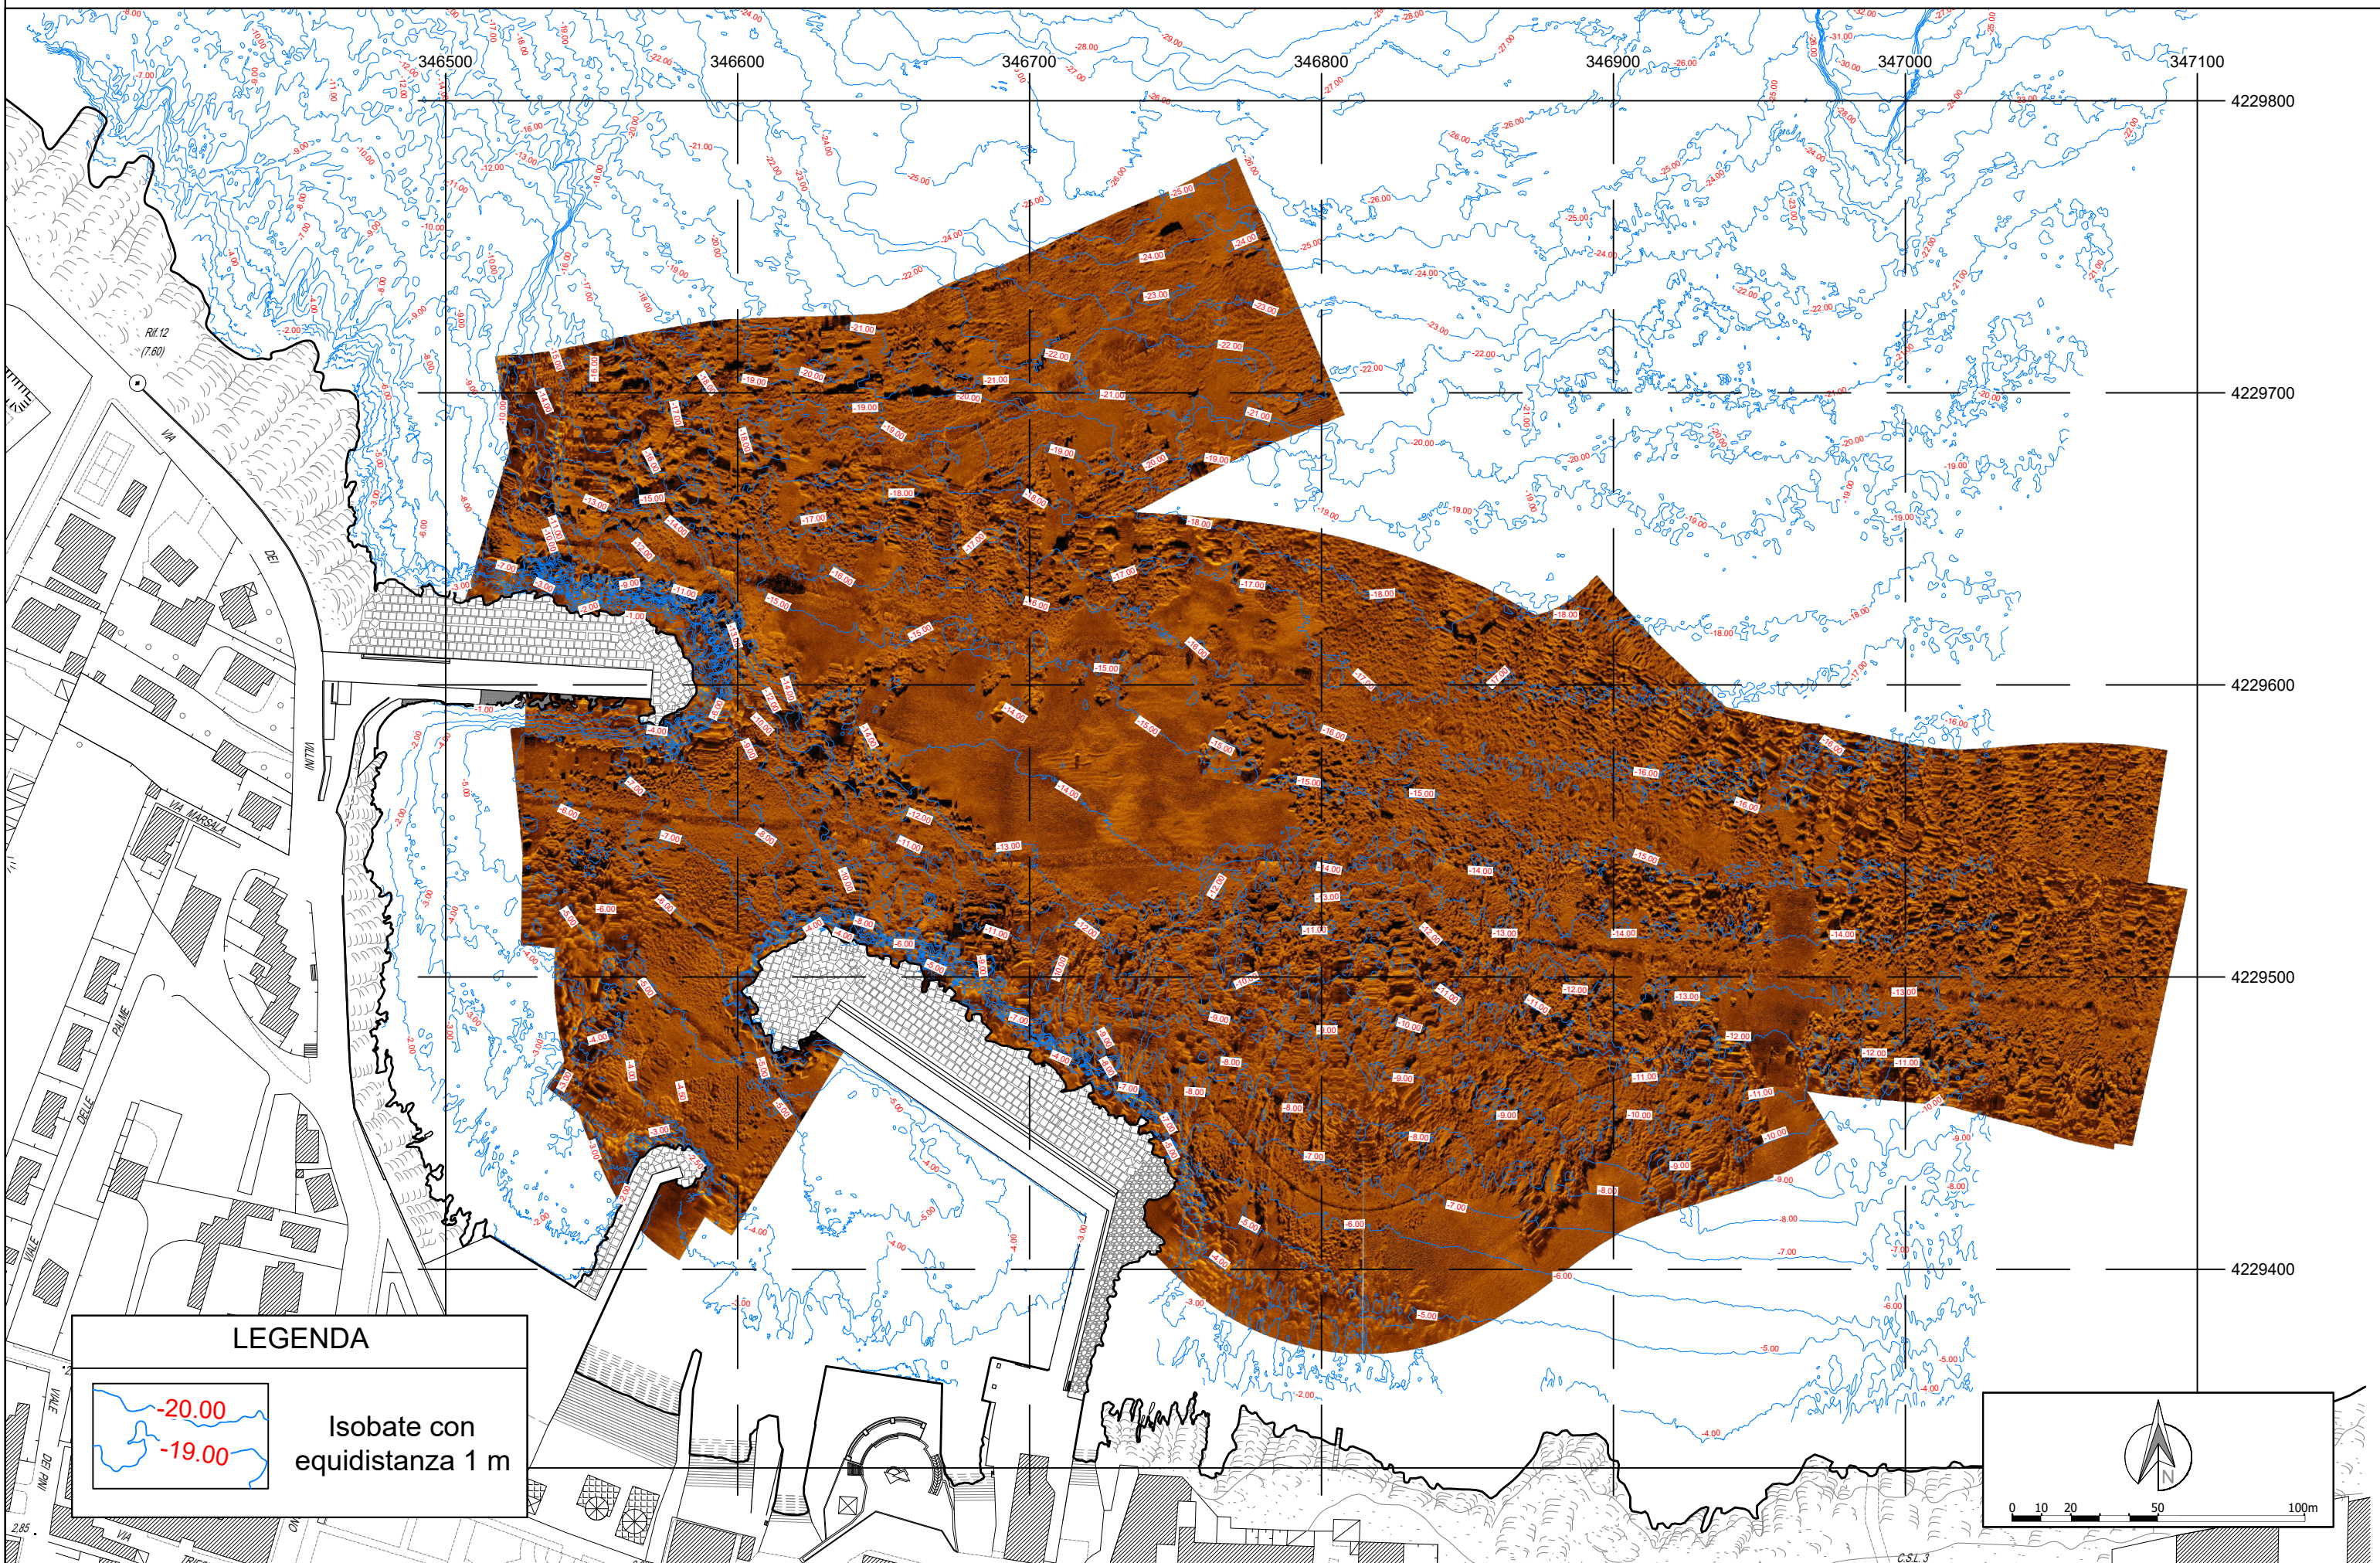

## LEGENDA

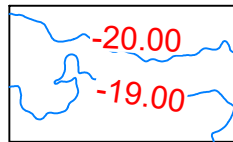

Isobate con  
equidistanza 1 m

