


SEZIONE LONGITUDINALE
Scala 1:100

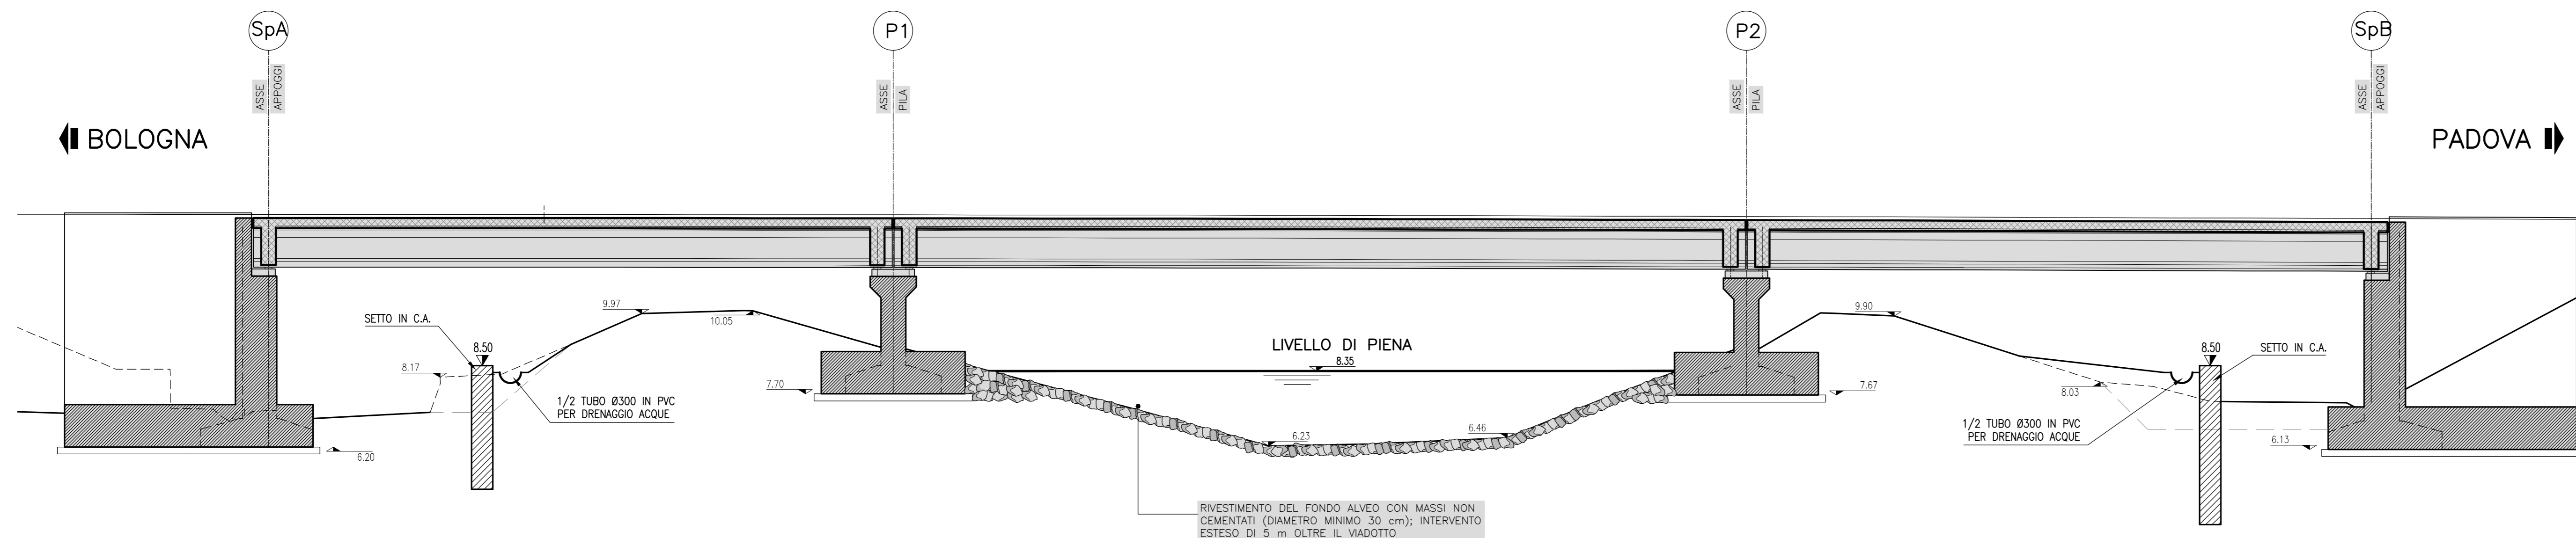

AUTOSTRADA (A13) : BOLOGNA-PADOVA

AMPLIAMENTO ALLA TERZA CORSIA
TRATTO : MONSELICE - PADOVA SUD

PROGETTO DEFINITIVO

CORPO AUTOSTRADALE

IDROLOGIA E IDRAULICA
Interferenze idrografiche

Interventi di sistemazione idraulica:
Canale Bagnarolo - profilo e sezioni idrauliche

IL PROGETTISTA SPECIALISTICO Ing. Paolo De Paoli Ord. Ingg. Padova N.1729 RESPONSABILE IDROLOGIA E IDRAULICA	IL RESPONSABILE INTEGRAZIONE PRESTAZIONI SPECIALISTICHE Ing. Mario Brugnoli Ord. Ingg. Roma N. A24308	IL DIRETTORE TECNICO Ing. Orlando Mazza Ord. Ingg. Padova N. 1498 PROGETTAZIONE NUOVE OPERE AUTOSTRADALI
---	--	---

REFERIMENTO PROGETTO				CODICE IDENTIFICATIVO				Ordinatore:			
Codice Commessa	Tipologia	Fase	Capitolo	Paragrafo	Sezione	Parte d'Opera	Tipologia	Disciplina	Progressivo	Rev.	Scala
11130500000	030000000000000000	00000000000000	000000000000000000	000000000000000000	000000000000000000	000000000000000000	IDR0016	2			WRE

ENGINEER COORDINATOR: Ing. Mario Brugnoli Ord. Ingg. Roma N. A24308	SUPPORTO SPECIALISTICO:	REVISIONE
REDAITTO:	VERIFICATO:	n. data
		0 SETTEMBRE 2018
		1 MARZO 2019
		2 MAGGIO 2021
		3
		4