


ATTRAVERSAMENTO TIPO DI CORSI D'ACQUA MINORI A CIELO APERTO

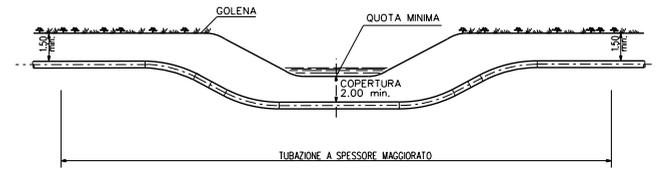



NOTE:

- LA COPERTURA MINIMA EFFETTIVA SULLA TUBAZIONE SARA' DETERMINATA IN ACCORDO CON LE RICHIESTE DELL'ENTE O DEL PROPRIETARIO INTERESSATO.
- NEL CASO DI POSSIBILE EROSIONE DEL FONDO DOVRA' ESSERE REALIZZATA UNA PROTEZIONE ADEGUATA.



ELENCO ATTRAVERSAMENTI

NUMERO	DENOMINAZIONE	RIFERIMENTI CATASTALI			LUNGHEZZA ATTR. m	SPESSORE TUBAZ. mm	RIFERIMENTO PICCHETTO n°	RIFERIMENTO CAPOSALDO DI SALDATURA n°	RIFERIMENTO SALDATURA n°	MODALITA' DI POSA	TUBO DI PROTEZIONE m	PROFONDITA' DI POSA m
		COMUNE DI	FOGLIO N°	MAPPALE N°								
1	FOSSETTO	MARRUBIU	7	40	2.70	11.10	P141			Cielo aperto	-	2.00
2	FOSSETTO	MARRUBIU	2	69	2.30	11.10	P206			Cielo aperto	cunicolo 12.00	2.00

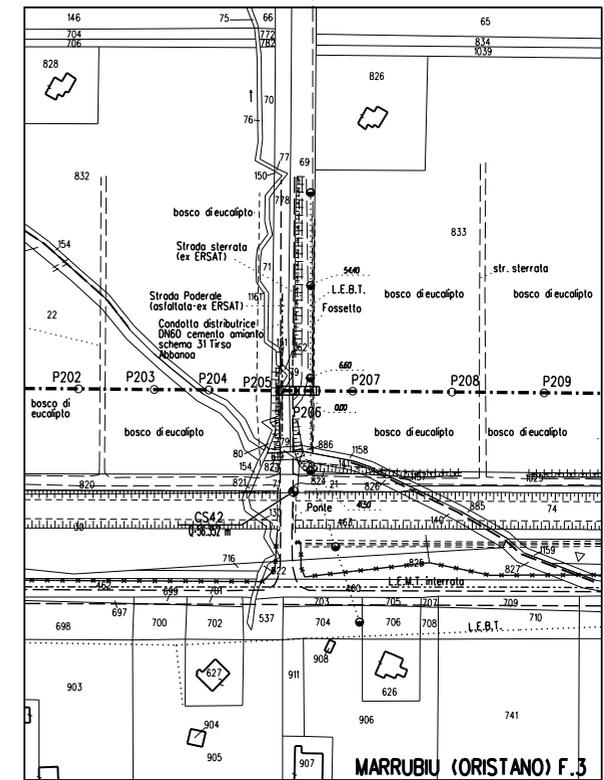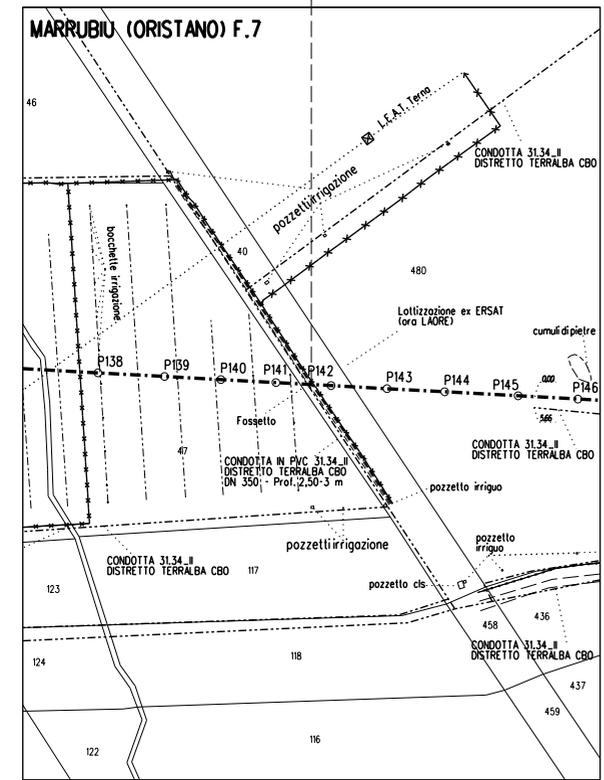

1	GEN. 2022	EMISIONE PER PERMESSI	T. FILANDRO	F. MARCHETTI	PROGETTISTA	T. FILANDRO	G. CANNITO	ELABORATO	VERIFICATO	APPROVATO
0	NOV. 2021	EMISIONE PER APPALTO	DESCRIZIONE			LABORATO			VERIFICATO	APPROVATO
Rev.	DATA		COMMESSA			COMMISSA			VERIFICATO	APPROVATO
			RIF.: 0806430001-DIV-2356-116-817 T.EN ITALY SOLUTIONS S.p.A.			NO/E19001/L05 20885			APPROVATO AUTORIZZATO CODICE TEC.	
						DIS. N.		AT-4E-81617		
						REVISIONE		1		
						FG.		1 DI 1		
						SCALA		1:2000		
ATTRAVERSAMENTO TIPO DI CORSI D'ACQUA MINORI DI COMPETENZA DELLA REGIONE AUTONOMA DELLA SARDEGNA - AGENZIA LAORE (AGENZIA REGIONALE PER LO SVILUPPO IN AGRICOLTURA) - EX ERSAT T.EN ITALY SOLUTIONS S.p.A. - 00148 ROMA - Viale Castello della Magliana, 68										