TAPPO DI CHIUSURA TERMORESTRINGENTE PER TUBO DI PROTEZIONE

SEZIONE A - A scala 1:200

SEZIONE C-C (SCAVO A CIELO APERTO)

SEZIONE C1-C1
(SCAVO A CIELO APERTO CON CARPENTURA MAGGIORATA)

SEZIONE M-M (TRIVELLAZIONE)

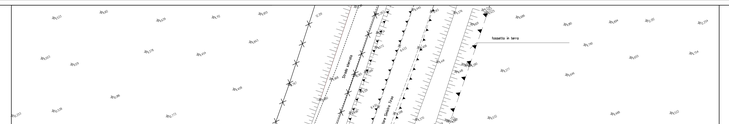
Tubazione in terra
Fiume Bidrosu
N.1 Cilindro N.1 Spezzo di misura P.E.
N.1 Cilindro N.1 Spezzo di misura P.E.
F229
F230
F231
F232
V229
V230
V231
V232
TUBO ZANKROIS IN DIS (40°) Sp.9mm
TUBO IN PECORINA IN DIS (37°) Sp.9mm/ r.=R.DIS m
METOD.LOCAMENTO TERMINALE ORISTANO
DIS.DIS.DIS.