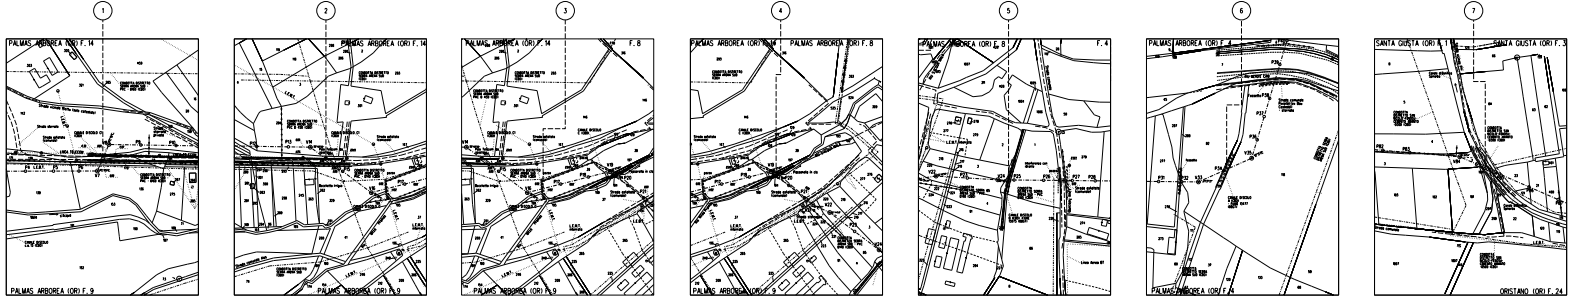

ELENCO ATTRAVERSAMENTI

NUMERO	DENOMINAZIONE	RIFERIMENTI CATASTALI: COMUNE	FOGLIO	MAPPALE	LUNGHEZZA (m)	DIAMETRO (mm)	SPESSORE (mm)	PRESSIONE DI ESERCIZIO (bar)	TECNICA DI POSA	MODALITA' DI POSA	PROF. MIN. (m)	LUNGHEZZA (m)

DOCUMENTI DI RIFERIMENTO | N.

ATTRAVERSAMENTO TIPO DI CORSI D'ACQUA PRESSO A CIELO APERTO

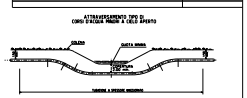

NOTE:

1. LA CONFIGURAZIONE ORIGINALE EFFETTIVA DELLA TUBAZIONE SARA' DETERMINATA IN ACCORDO CON LE REGIONI VALLIVE E DEL PROPRIETARIO INTERESSATO.
2. NEL CASO DI POSSIBILE EROSIONE DEL FONDO SARA' ESSERE REALIZZATA UNA PROTEZIONE MEDIANTE.

1	05.10	PRIMA RIDIMENSIONAMENTO		L.CLARIZIA	A.MANCUSO
0	09.10	PRIMA EMISSIONE		L.CLARIZIA	A.MANCUSO
Rev.	DATA	DESCRIZIONE		DISEGNATO	VERIFICATO

ENURA

TEAM ITALY SOLUTIONS S.p.A. Società di ingegneria Certificata ISO 9001

VIRTUAL PIPELINE SARDEGNA - RETE ENERGETICA
TRATTO CENTRO - "DERIVAZIONE PER ORISTANO CITTA'"
DN 750 (8") DP 75 bar

ATTRAVERSAMENTO TIPO DI CORSI D'ACQUA
DI COMPETENZA CONSORZIO DI BONIFICA ORISTANESE

DOCUMENTO	10/ET/001/LTD 20001
DI N.	A1-VE-BI003
REVISIONE	1
FOGLIO	1 DI 1
SCALA	1:2000

T.E.N. ITALY SOLUTIONS S.p.A. - 00148 ROMA - Viale Cristoforo della Marghera, 68

A1

QUESTO DISEGNO E' SOGGETTO A PROPRIETA' INTELLETTUALE E NON DEVE ESSERE COPIATO O RIPRODOTTO