


ATTRAVERSAMENTO TIPO DI CORSI D'ACQUA MINORI A CIELO APERTO

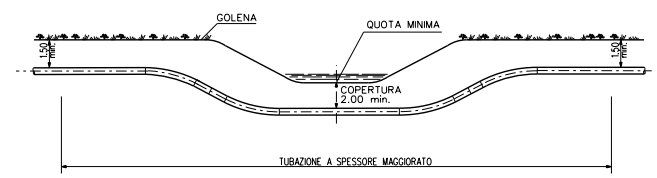



NOTE:

- LA COPERTURA MINIMA EFFETTIVA SULLA TUBAZIONE SARA' DETERMINATA IN ACCORDO CON LE RICHIESTE DELL'ENTE O DEL PROPRIETARIO INTERESSATO.
- NEL CASO DI POSSIBILE EROSIONE DEL FONDO DOVRA' ESSERE REALIZZATA UNA PROTEZIONE ADEGUATA.



ELENCO ATTRAVERSAMENTI

NUMERO	DENOMINAZIONE	RIFERIMENTI CATASTALI			LUNGHEZZA ATTR. m	SPESSORE TUBAZ. mm	RIFERIMENTO PICCHETTO n°	RIFERIMENTO CAPOSALDO DI SALDATURA n°	RIFERIMENTO SALDATURA n°	MODALITA' DI POSA	TUBO DI PROTEZIONE m	PROFONDITA' DI POSA m
		COMUNE DI	FOGLIO N°	MAPPALE N°								
1	FOSSETTO	MARRUBIU	7	40	2.70	11.10	P141			Cielo aperto	-	2.00
2	FOSSETTO	MARRUBIU	2	69	2.30	11.10	P206			Cielo aperto	cunicolo 12.00	2.00

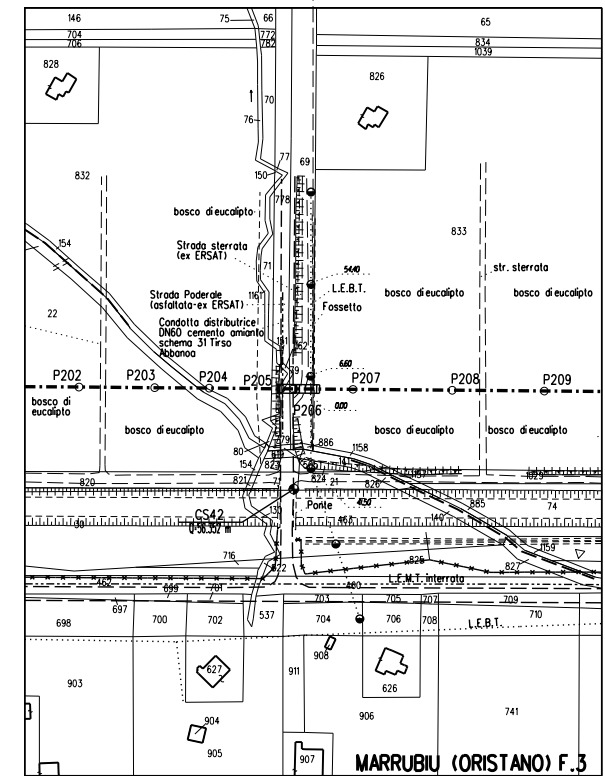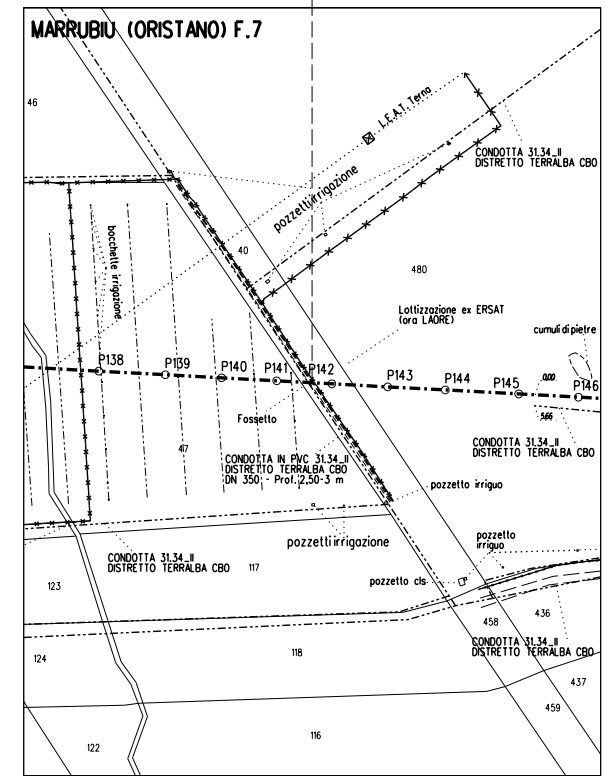

1	GEN. 2022	EMMISSIONE PER PERMESSI	T. FILANDRO	F. MARCHETTI	PROGETTISTA	T. FILANDRO	G. CANNITO	VERIFICATO	APPROVATO
0	NOV. 2021	EMMISSIONE PER APPALTO	DESCRIZIONE		LABORATO	VERIFICATO	APPROVATO	APPROVATO	APPROVATO
Rev.	DATA		DESCRIZIONE		LABORATO	VERIFICATO	APPROVATO	APPROVATO	APPROVATO
			ATTRAVERSAMENTO TIPO DI CORSI D'ACQUA MINORI DI COMPETENZA DELLA REGIONE AUTONOMA DELLA SARDEGNA - AGENZIA LAORE (AGENZIA REGIONALE PER LO SVILUPPO IN AGRICOLTURA) - EX ERSAT						
			T.EN ITALY SOLUTIONS S.p.A. - 00148 ROMA - Viale Castello della Magliana, 68						