




IMPIANTO	STRUTTURA	N. MODULI X STRUTTURA	N. STRUTTURE	N. MODULI COMPLESSIVI	POTENZA MODULO (Wp)	POTENZA COMPLESSIVA (MWp)	POTENZA CABINE MVA	NUMERO CABINE
SEZIONE A	TIPO 1: 15x2	30	1771	53130	600	31,88	4400	6
	TIPO 2: 8x2	15	46	690	600	0,41		
<b>TOTALE SEZ A</b>						<b>32,29</b>		
SEZIONE B	TIPO 1: 15x2	30	416	12480	600	7,49	3000	2
	TIPO 2: 8x2	15	16	240	600	0,14		
<b>TOTALE SEZ B</b>						<b>7,63</b>		
SEZIONE C	TIPO 1: 15x2	30	184	5520	600	3,31	3000	1
	TIPO 2: 8x2	15	22	330	600	0,20		
<b>TOTALE SEZ C</b>						<b>3,51</b>		
SEZIONE D	TIPO 1: 15x2	30	231	6930	600	4,16	3500	1
	TIPO 2: 8x2	15	26	390	600	0,23		
<b>TOTALE SEZ D</b>						<b>4,39</b>		
<b>TOTALE</b>						<b>47,83</b>		<b>10</b>

**LEGENDA**

- SITO CATASTALE
- LINEA AEREA MT ESISTENTE - FASCIA DI RISPETTO 10 m
- BENI STORICO CULTURALI - FASCIA DI RISPETTO
- TRATTURI - FASCIA DI RISPETTO
- ACCESSO AREA IMPIANTO
- RECINZIONE IN PROGETTO
- FASCIA DI RISPETTO INSTALLAZIONE IMPIANTO
- TRACKER (30 MODULI)
- TRACKER (15 MODULI)
- VIABILITÀ PERIMETRALE (LARGHEZZA 4 m)
- VIABILITÀ INTERNA (LARGHEZZA 3,5 m)
- FASCIA DI MITIGAZIONE/COMPENSAZIONE ESTERNO RECINZIONE (LARGHEZZA 2 m)
- FILARI COLTIVAZIONE INTENSIVA INTERNO RECINZIONE
- CABINATI**
- CABINA ELETTRICA GENERALE MT
- CABINA ELETTRICA DI CAMPO MT/BT
- LOCALE GUARDIANA E CONTROLLO ACCESSI
- MAGAZZINO

SCALA 1:3000 - 1 cm = 30 m

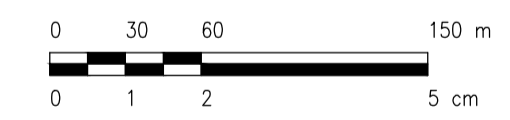

0		SA	RF	LC	09/2021
REV.	DESCRIZIONE	DESCR.	CONTROL.	APPROV.	DATA

Montana

Montano SpA  
 Via Carlo Azeglio Fumagalli, 6  
 20143 Milano  
 Milano (sede certificata ISO) | Brescia | Palermo | Cagliari | Roma

Tel. +39.02.54118173  
 Fax +39.02.54129860  
 www.montanaenergy.com

P.IVA 1041420156  
 Cap. Soc. 600.000,00 €

---

Comittente: IPC Puglia Srl  
Via Aterno 108 - 60020 San Giovanni Teatino (CH)

---

Progettisti: ING. LAURA CONTI  
Iscritta all'Ordine degli Ingegneri della Provincia di Pavia al n. 1726

---

Oggetto: IMPIANTO INTEGRATO AGRIVOLTAICO COLLEGATO ALLA RTN  
POTENZA NOMINALE 47,83 MWp  
Comune di Orta Nova e Ordano (FG)

---

Tavola: STATO DI PROGETTO LAYOUT N. Tav. 8

---

N. R. 2748\_4378\_ON\_PD\_T08\_REVO\_LAYOUT DI PROGETTO Scala 1:3000

È VIETATA LA RIPRODUZIONE DI QUESTO DOCUMENTO SENZA PREVENTIVA AUTORIZZAZIONE SCRITTA DELLA MONTANA SPA