




IMPIANTO	TIPO STRUTTURA	NUMERO MODULI X STRUTTURA (N)	NUMERO STRUTTURE (N)	NUMERO MODULI COMPLESSIVI (N)	POTENZA MODULO (Wp)	POTENZA COMPLESSIVA (MWp)	POTENZA CABINE (MVA)	NUMERO CABINE (N)
SEZIONE A	TPO 1: 15x2	30	326	9780	600	5.87	3125	1
	TPO 2: 8x2	15	108	1620	600	0.97	2500	1
TOTALE SEZ A						6.84		
SEZIONE B	TPO 1: 15x2	30	561	16830	600	10.10	3125	1
	TPO 2: 8x2	15	56	840	600	0.50	2500	1
TOTALE SEZ B						10.60		
TOTALE						17.44		5

LEGENDA

- SITO CATASTALE
- LINEA DI CONNESSIONE
- PUNTO DI CONNESSIONE
- FASCE DI RISPETTO**
- TRATTURI - FASCIA DI RISPETTO
- PROGETTO PALA EOLICA - FASCIA DI RISPETTO
- ACCESSO AREA IMPIANTO
- RECINZIONE IN PROGETTO
- FASCIA DI RISPETTO INSTALLAZIONE IMPIANTO
- TRACKER (30 MODULI)
- TRACKER (15 MODULI)
- VIABILITÀ PERIMETRALE (LARGHEZZA 4 m)
- VIABILITÀ INTERNA (LARGHEZZA 3.5 m)
- FASCIA DI MITIGAZIONE/COMPENSAZIONE ESTERNO RECINZIONE (LARGHEZZA 2 m)
- FILARI COLTIVAZIONE INTENSIVA INTERNO RECINZIONE
- CABINATI**
- CABINA ELETTRICA GENERALE MT
- CABINA ELETTRICA DI CAMPO MT/BT
- LOCALE GUARDIANA E CONTROLLO ACCESSI
- MAGAZZINO

SCALA 1:4000 - 1 cm = 40 m

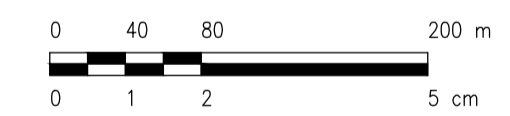

0		SA	RF	LC	09/2021
REV.	DESCRIZIONE	DESCR.	CONTROL.	APPROV.	DATA

Montana Montana SpA
Via Carlo Farini 6
20143 Milano
Miro (sede certificata ISO) | Brescia | Palermo | Cagliari | Roma Tel. +39.02.54118173
Fax +39.02.54129860
www.montanabene.com P.IVA 1041420156
Cap. Soc. 600.000,00 €

Committente	DEVELOPMENT 2 S.r.l. Vicolo Gumer, 9 - 39100 Bolzano (BZ)		
Progettisti	ING. LAURA CONTI Iscritta all'Ordine degli Ingegneri della Provincia di Pavia al n. 1726		
Oggetto	IMPIANTO INTEGRATO AGRIVOLTAICO COLLEGATO ALLA RTN POTENZA NOMINALE 17.44 MW COMUNE DI ASCOLI SATRIANO		
Tavola	STATO DI PROGETTO LAYOUT	N. Tav.	8
Ni. Ri.	2748_4469_AS_PD_TOB_REV0_LAYOUT DI PROGETTO		Solo 1:4000
È VIETATA LA RIPRODUZIONE DI QUESTO DOCUMENTO SENZA PREVENTIVA AUTORIZZAZIONE SCRITTA DELLA MONTANA SPA			