



Scala 1:25.000

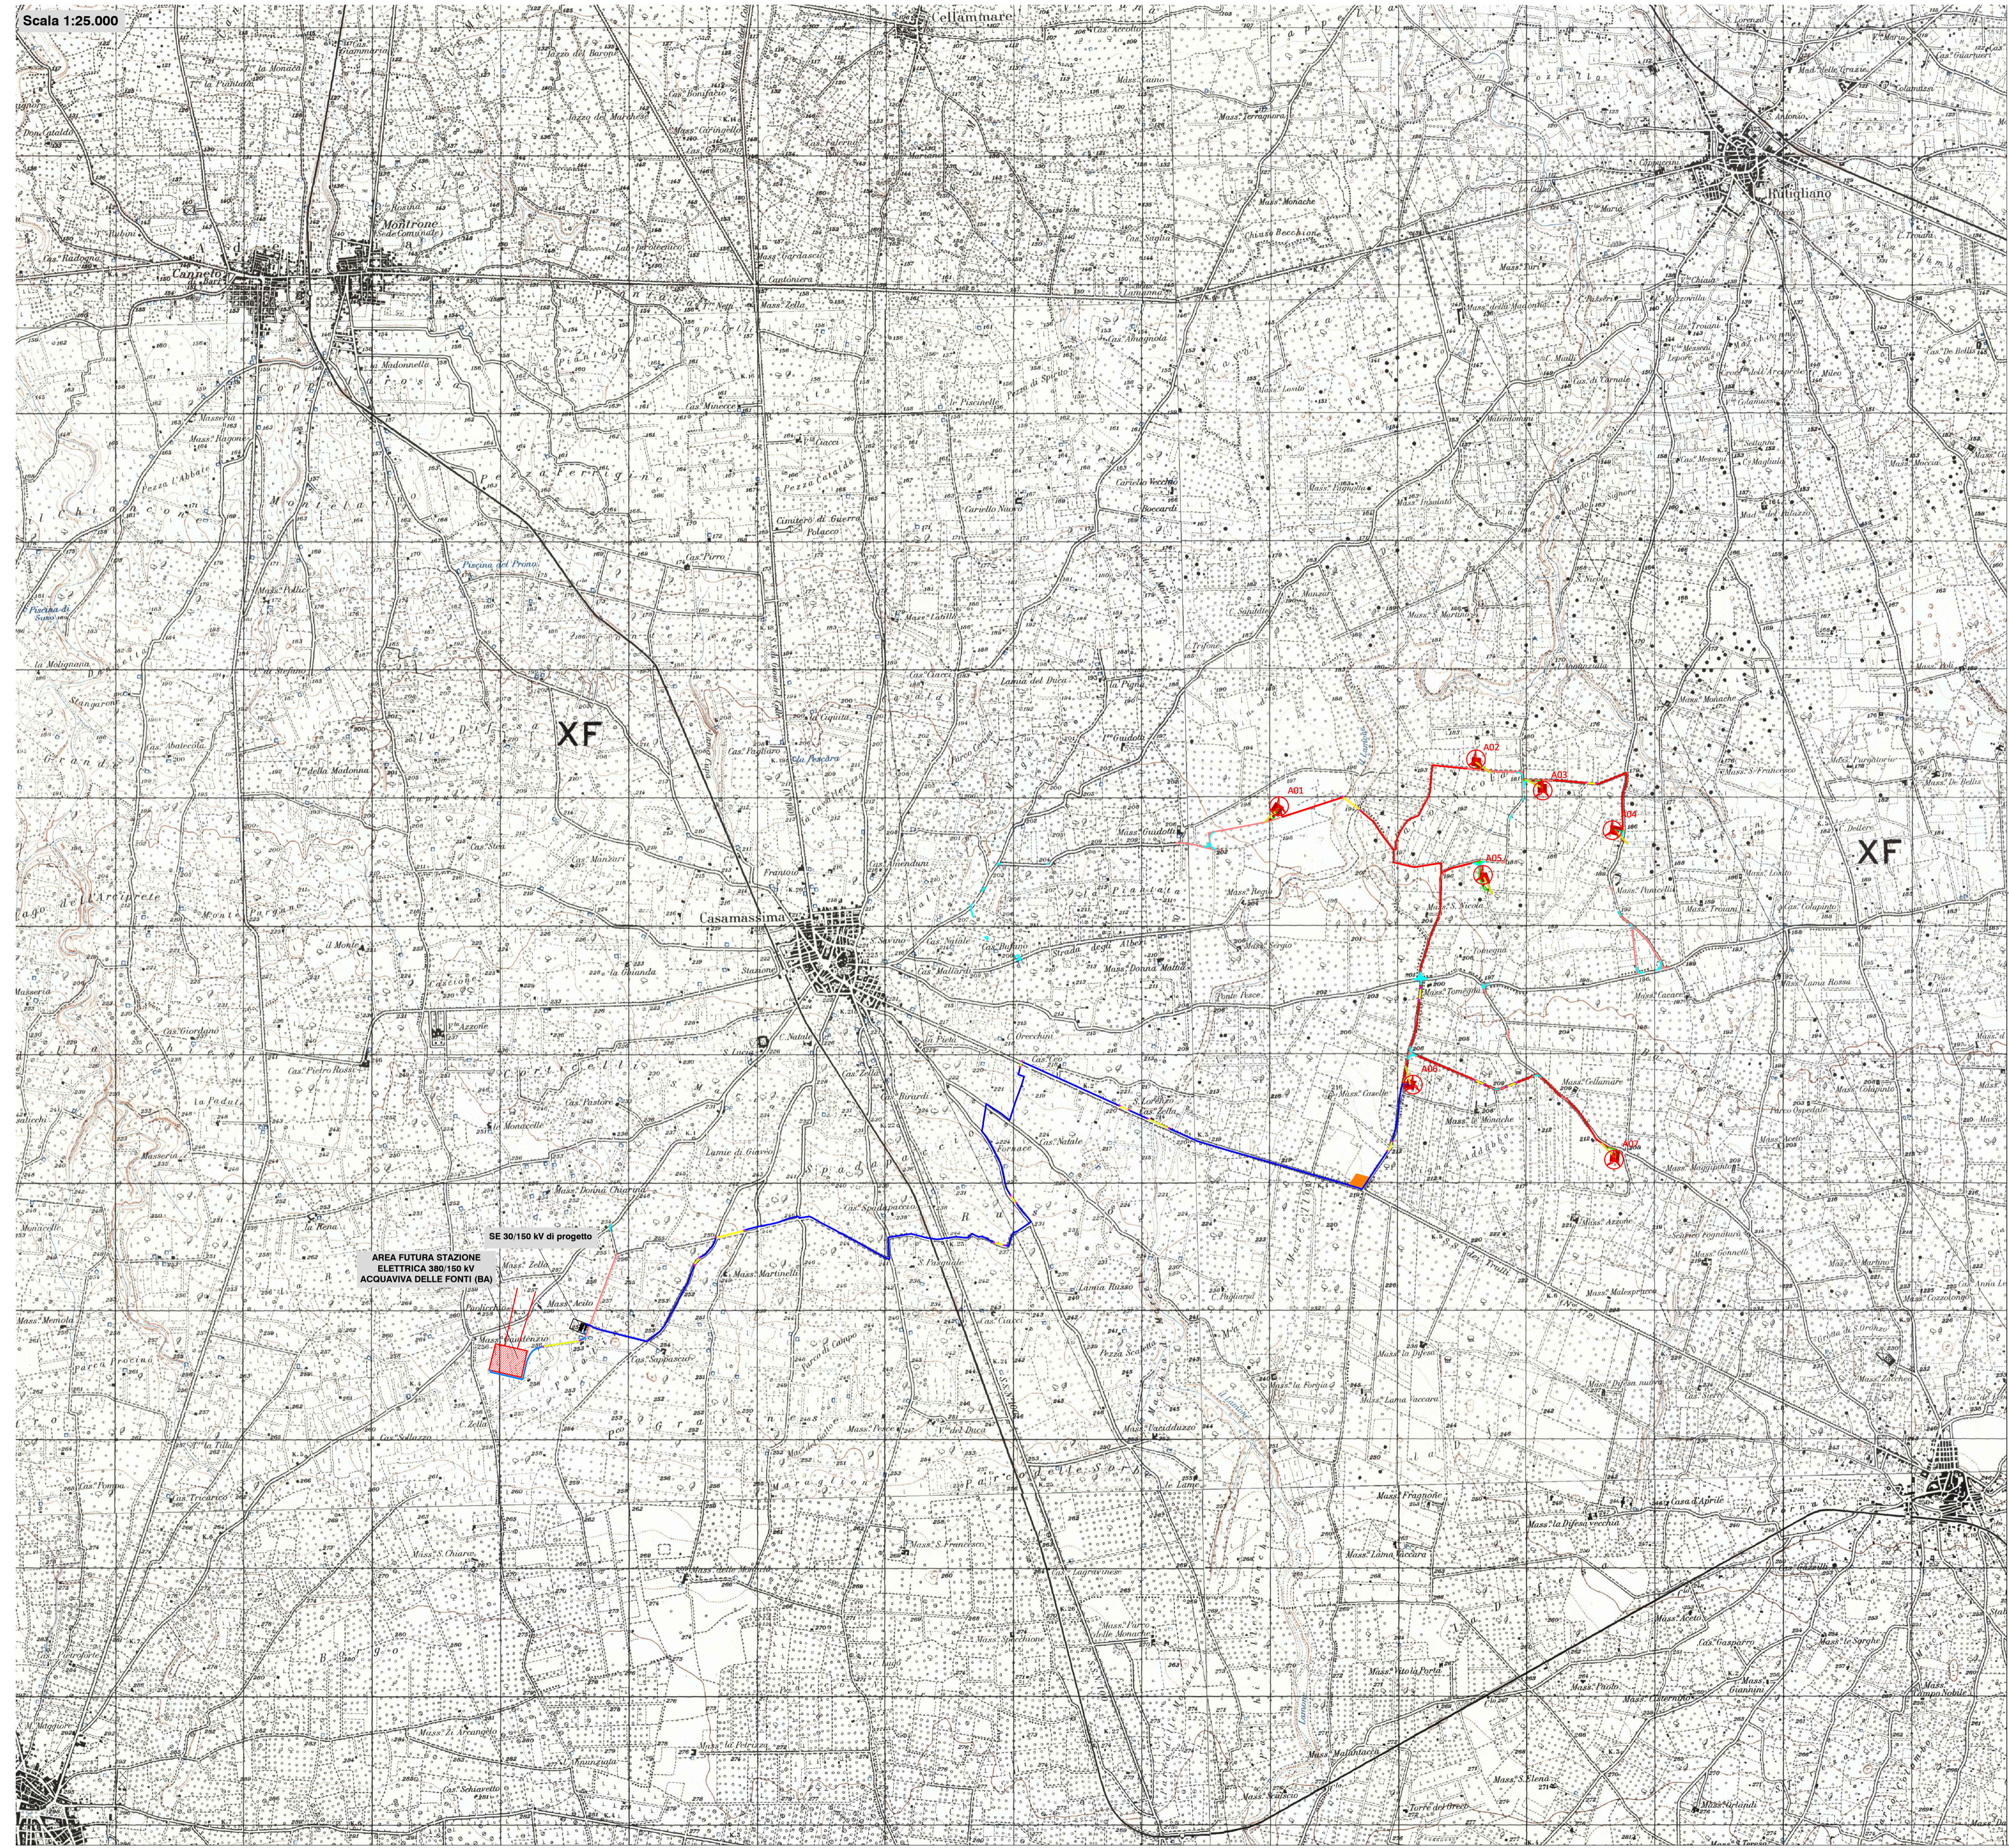

Legenda

-  Aerogeneratori di progetto
-  Cavidotto interrato MT interno
-  Cavidotto interrato MT esterno
-  Cavidotto interrato AT esterno
-  Tratti cavidotto in TOC
-  Aree per posizionamento macchina TOC
-  Viabilità di progetto
-  Viabilità esistente da adeguare
-  Allargamenti temporanei
-  Piazzola montaggio gru
-  Area stoccaggio pale
-  Piazzole ausiliarie appoggio gru
-  Piazzola appoggio gru
-  Area di cantiere

Schema funzionale aerogeneratore

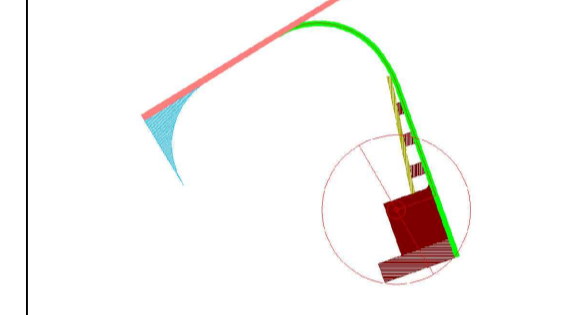

PROPRONTE
REPOWER Renewable Spa
 Via Lavaredo, 44
 30174 Mestre (VE)
 PROJECT MANAGER: Dott. Giuseppe Caricato



PROGETTAZIONE

TENPROJECT
 Tenproject Srl - Via De Gasperi 61
 82018 S. Giorgio del Sarno (BN)
 T +39 0824 337144 - F +39 0824 337144
 tenproject.it - info@tenproject.it

N° COMMESSA
1478 NUOVO PARCO EOLICO CASAMASSIMA "LOC. PARCO SAN NICOLA" e "VILLA ABBADONTE"
 PROVINCIA DI BARI
 COMUNI DI CASAMASSIMA - RUTIGLIANO - TURI
 PROGETTO DEFINITIVO PER AUTORIZZAZIONE

CODICE ELABORATO
1.1
 NOME FILE
 1478-PD_A_1.1_TAV_00

00	12/2021	PRIMA EMISSIONE	MGS	NF	NF
REV	DATA	DESCRIZIONE REVISIONE	REDATTO	VERIFICA	APPROVAZIONE
Caricato	Rev. 00				

COPYRIGHT - TUTTI I DIRITTI SONO RISERVATI A NORMA DI LEGGE