



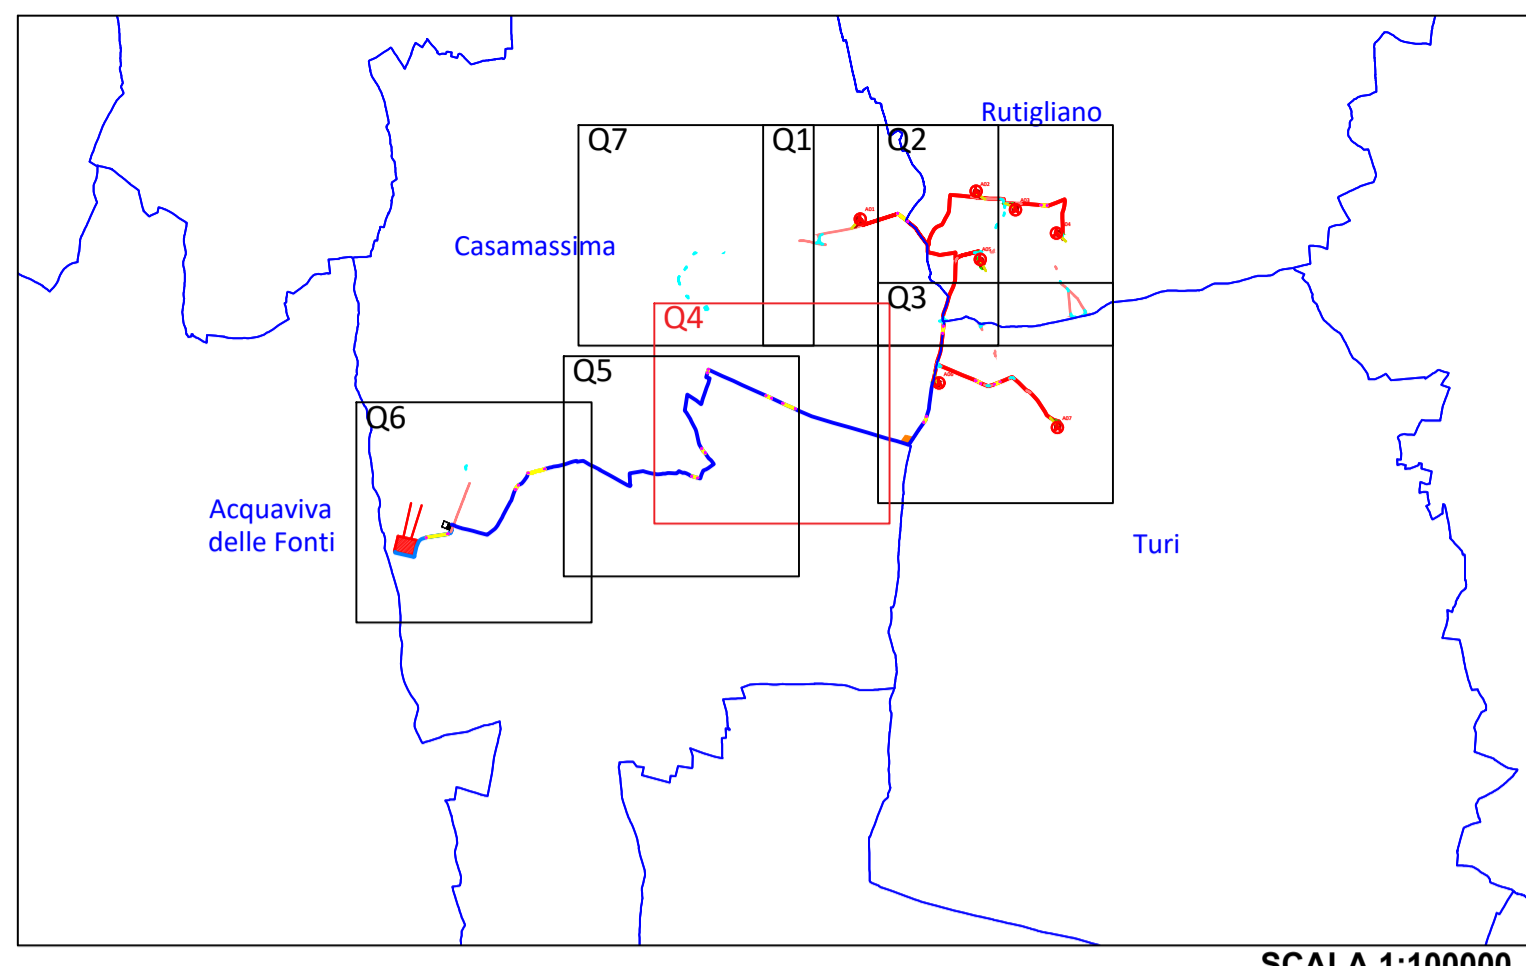





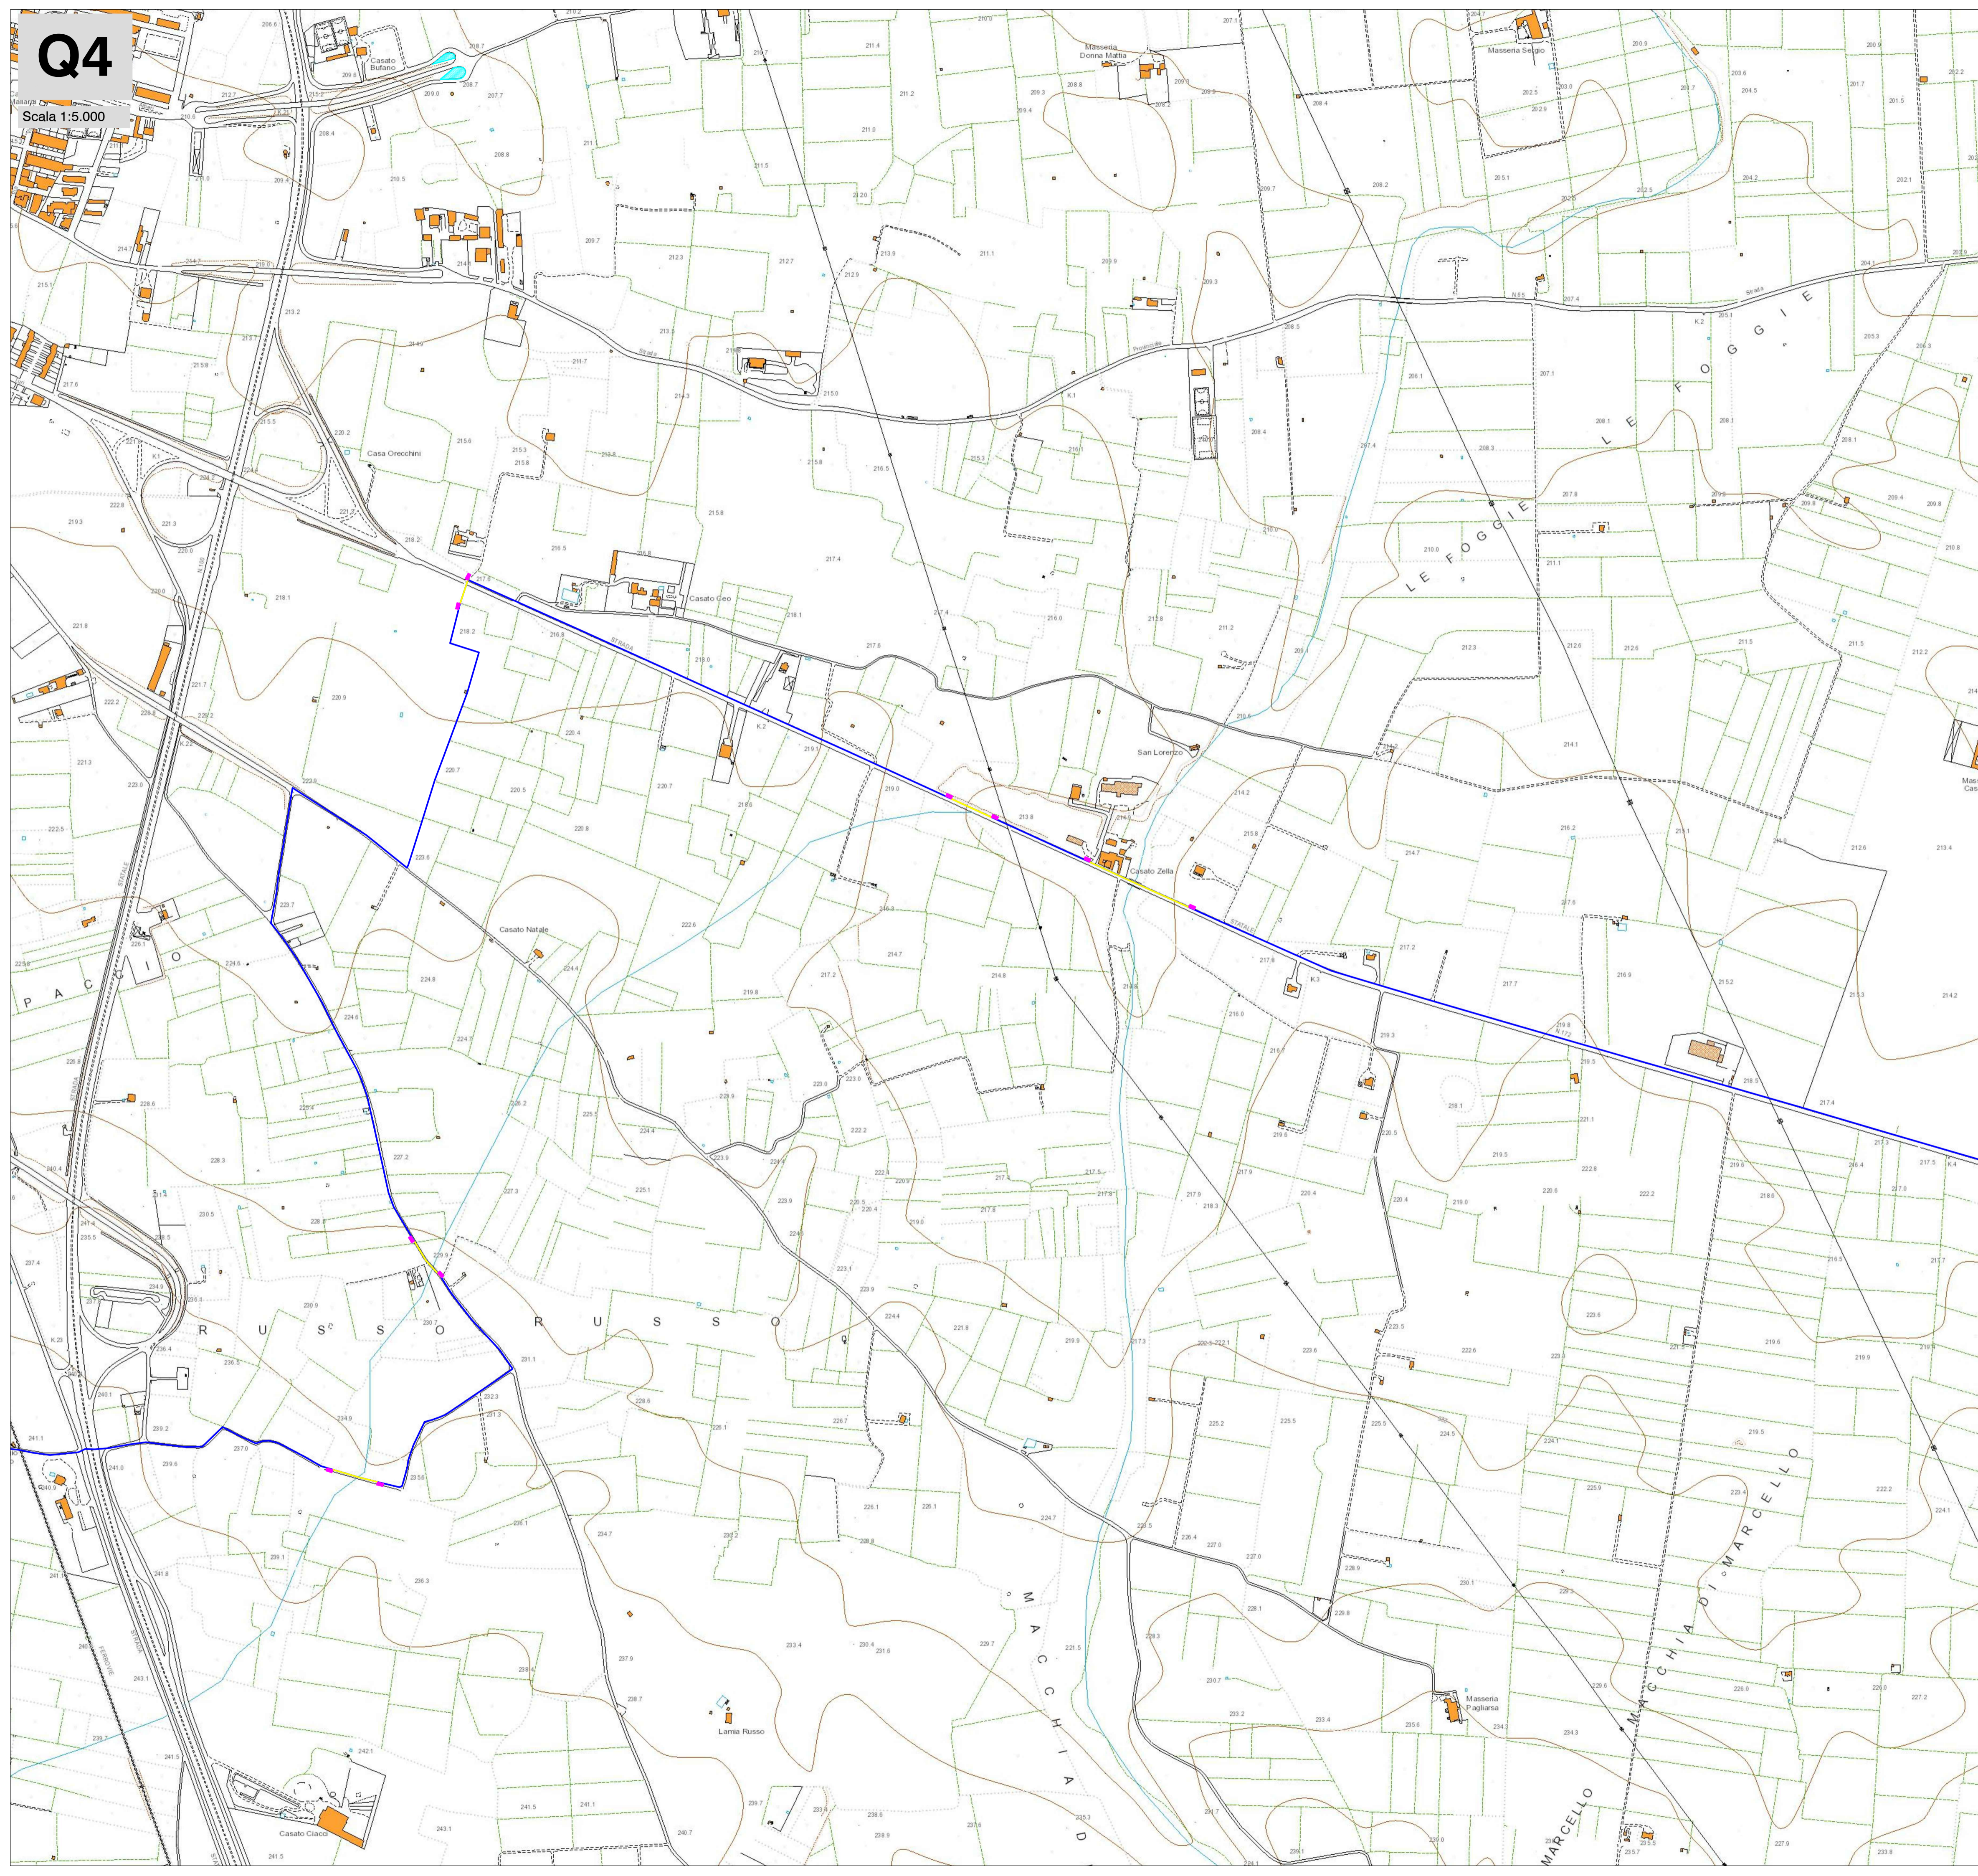



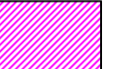

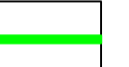
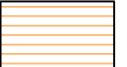
Q4

Scala 1:5.000




SCALA 1:100000

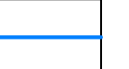Legenda


-  Aerogeneratori di progetto
-  Viabilità esistente da adeguare
-  Cavidotto interrato MT interno
-  Allargamenti temporanei
-  Cavidotto interrato MT esterno
-  Piazzola montaggio gru
-  Cavidotto interrato AT esterno
-  Area stoccaggio pale
-  Tratti cavidotto in TOC
-  Piazzole ausiliarie appoggio gru
-  Aree per posizionamento macchina TOC
-  Piazzola appoggio gru
-  Viabilità di progetto
-  Area di cantiere

PROPONENTE
REPOWER Renewable Spa
 Via Leonardo, 44
 30174 Mestre (VE)
 PROJECT MANAGER: Dott. Giuseppe Caricato



PROGETTAZIONE

 Tenproject Srl - via De Gasperi 61
 82018 S. Giorgio del Sannio (BN)
 t +39 0824 337144 - f +39 0824 337145
 tenproject.it - info@tenproject.it

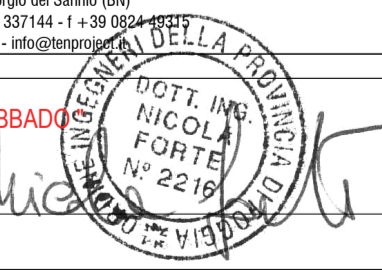N° COMMessa
1478
 NUOVO PARCO EOLICO CASAMASSIMA "LOC. PARCO SAN NICOLA" e "VILLA ABBADIA"
 PROVINCIA DI BARI
 COMUNI DI CASAMASSIMA - RUTIGLIANO - TURI
 PROGETTO DEFINITIVO PER AUTORIZZAZIONE



LAYOUT DI PROGETTO SU CARTA TECNICA REGIONALE (C.T.R.) -
 QUADRO 4

CODICE ELABORATO
3.1.4
 NOME FILE
 1478-PD_A_3.1.4_TAV_00

00	12/2021	PRIMA EMISSIONE	MGS	NF
REV.	DATA	DESCRIZIONE REVISIONE	REDATTO	VERIFICA
				NF
				APPROVAZIONE

Copyright - Rev. 00