
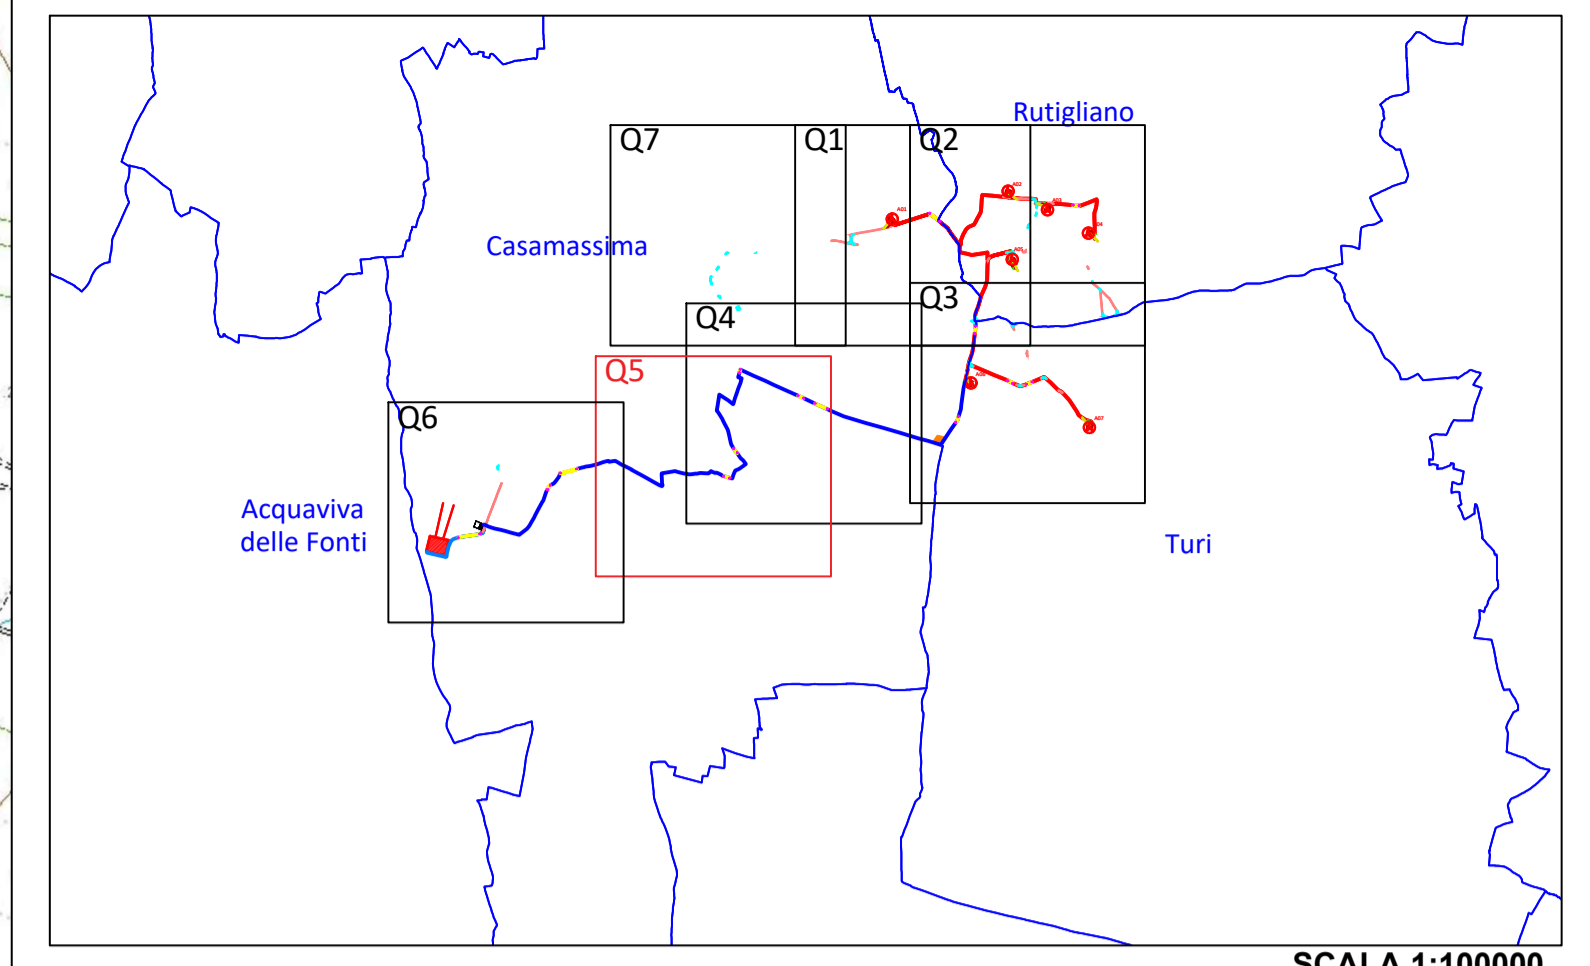


Q5

Scala 1:5.000

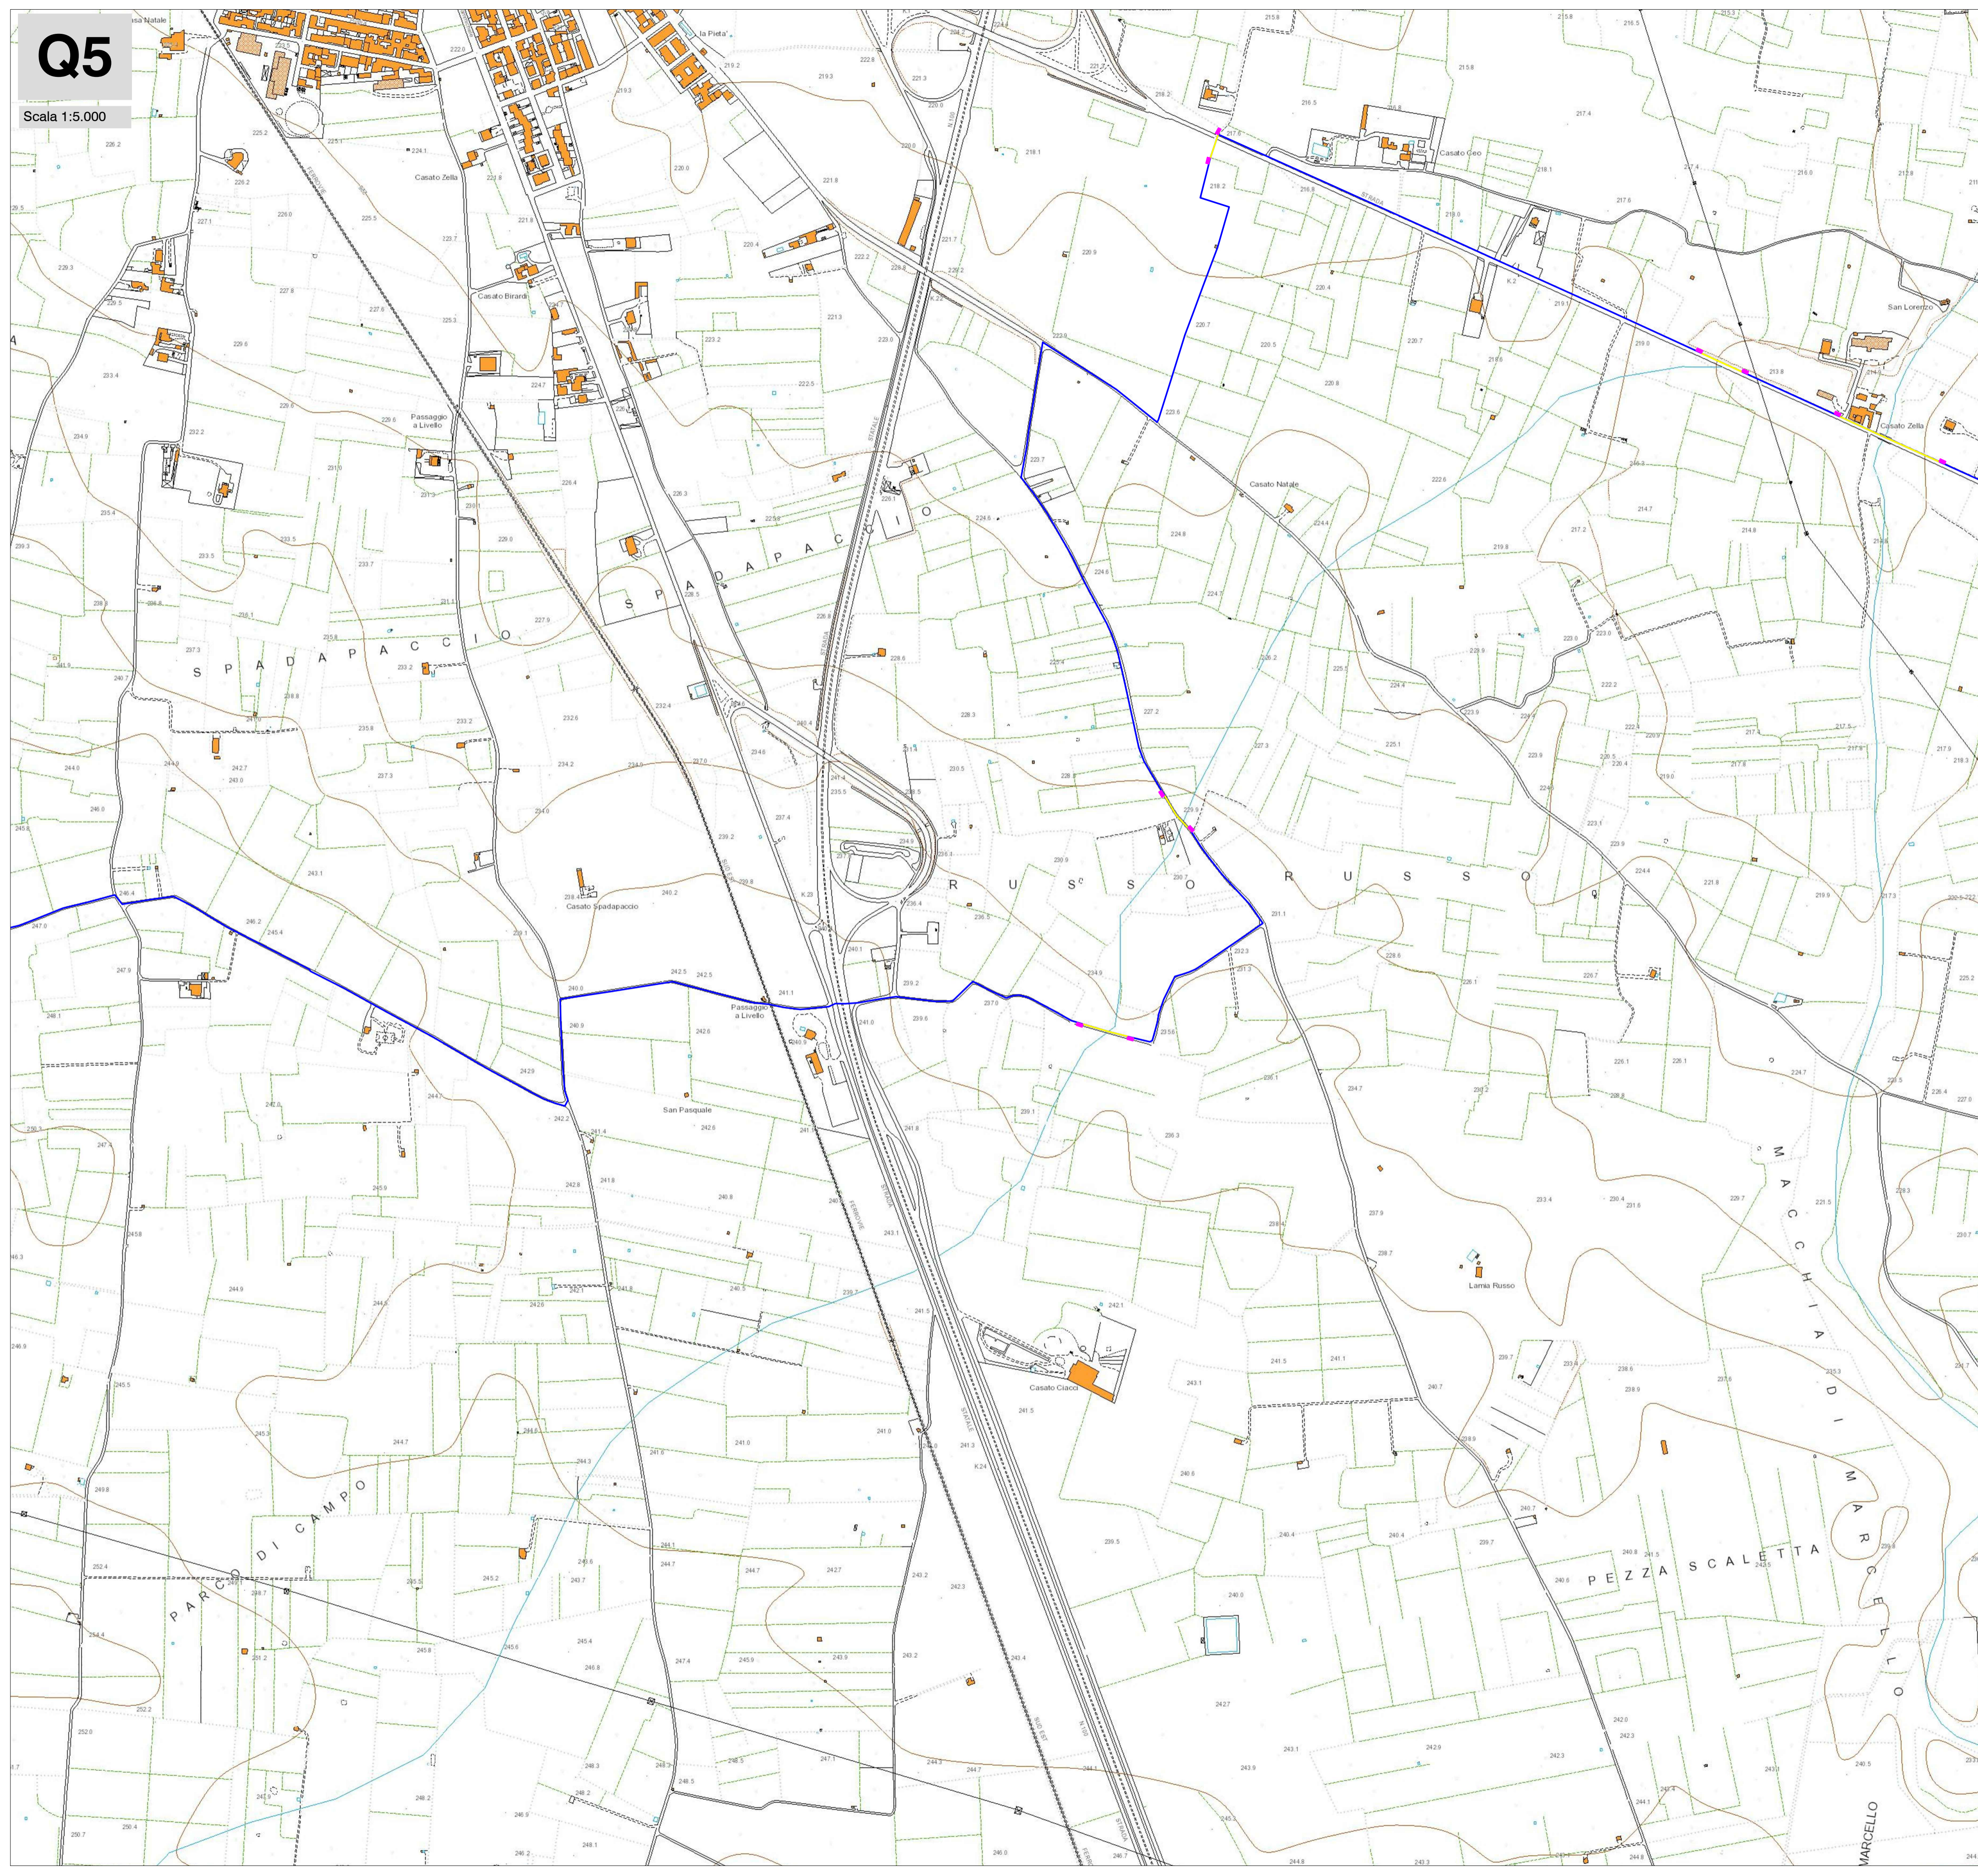

Legenda

	Aerogeneratori di progetto		Viabilità esistente da adeguare
	Cavidotto interrato MT interno		Allargamenti temporanei
	Cavidotto interrato MT esterno		Piazzola montaggio gru
	Cavidotto interrato AT esterno		Area stoccaggio pale
	Tratti cavidotto in TOC		Piazzole ausiliarie appoggio gru
	Aree per posizionamento macchina TOC		Piazzola appoggio gru
	Viabilità di progetto		Area di cantiere

PROPRONTE
Repower Renewable Spa
 Via Livorno, 44
 30174 Mestre (VE)
 PROJECT MANAGER - Dott. Giuseppe Caricato

REPOWER
 L'energia che ti serve.

PROGETTAZIONE

TENPROJECT
 Tenproject Srl - via De Gasperi 61
 82018 S. Giorgio del Sannio (BN)
 t +39 0874 337144 - f +39 0874 337145
 tenproject.it - info@tenproject.it

N° COMMESA
1478

NUOVO PARCO EOLICO CASAMASSIMA "LOC. PARCO SAN NICOLA" e "VILLA ABBADIA"
 PROVINCIA DI BARI
 COMUNI DI CASAMASSIMA - RUTIGLIANO - TURI
 PROGETTO DEFINITIVO PER AUTORIZZAZIONE

LAYOUT DI PROGETTO SU CARTA TECNICA REGIONALE (C.T.R.) -
 QUADRO 5

CODICE ELABORATO
3.1.5
 NOME FILE
 1478-PD_A_3.1.5_TAV_00

00	12/2021	PRIMA EMISSIONE	MGS	NF	NF
REV.	DATA	DESCRIZIONE REVISIONE	REDATTO	VERIFICA	APPROVAZIONE

Carligio - Rev. 00

COPYRIGHT - TUTTI I DIRITTI SONO RISERVATI A NORMA DI LEGGE