

Q2

Scala 1:4.000

Comune di Rutigliano fg 32

Comune di Rutigliano fg 33

Comune di Rutigliano fg 38



Comune di Rutigliano fg 37

Comune di Rutigliano fg 40

Comune di Casamassima fg 34

Comune di Casamassima fg 35

Comune di Turi fg 1

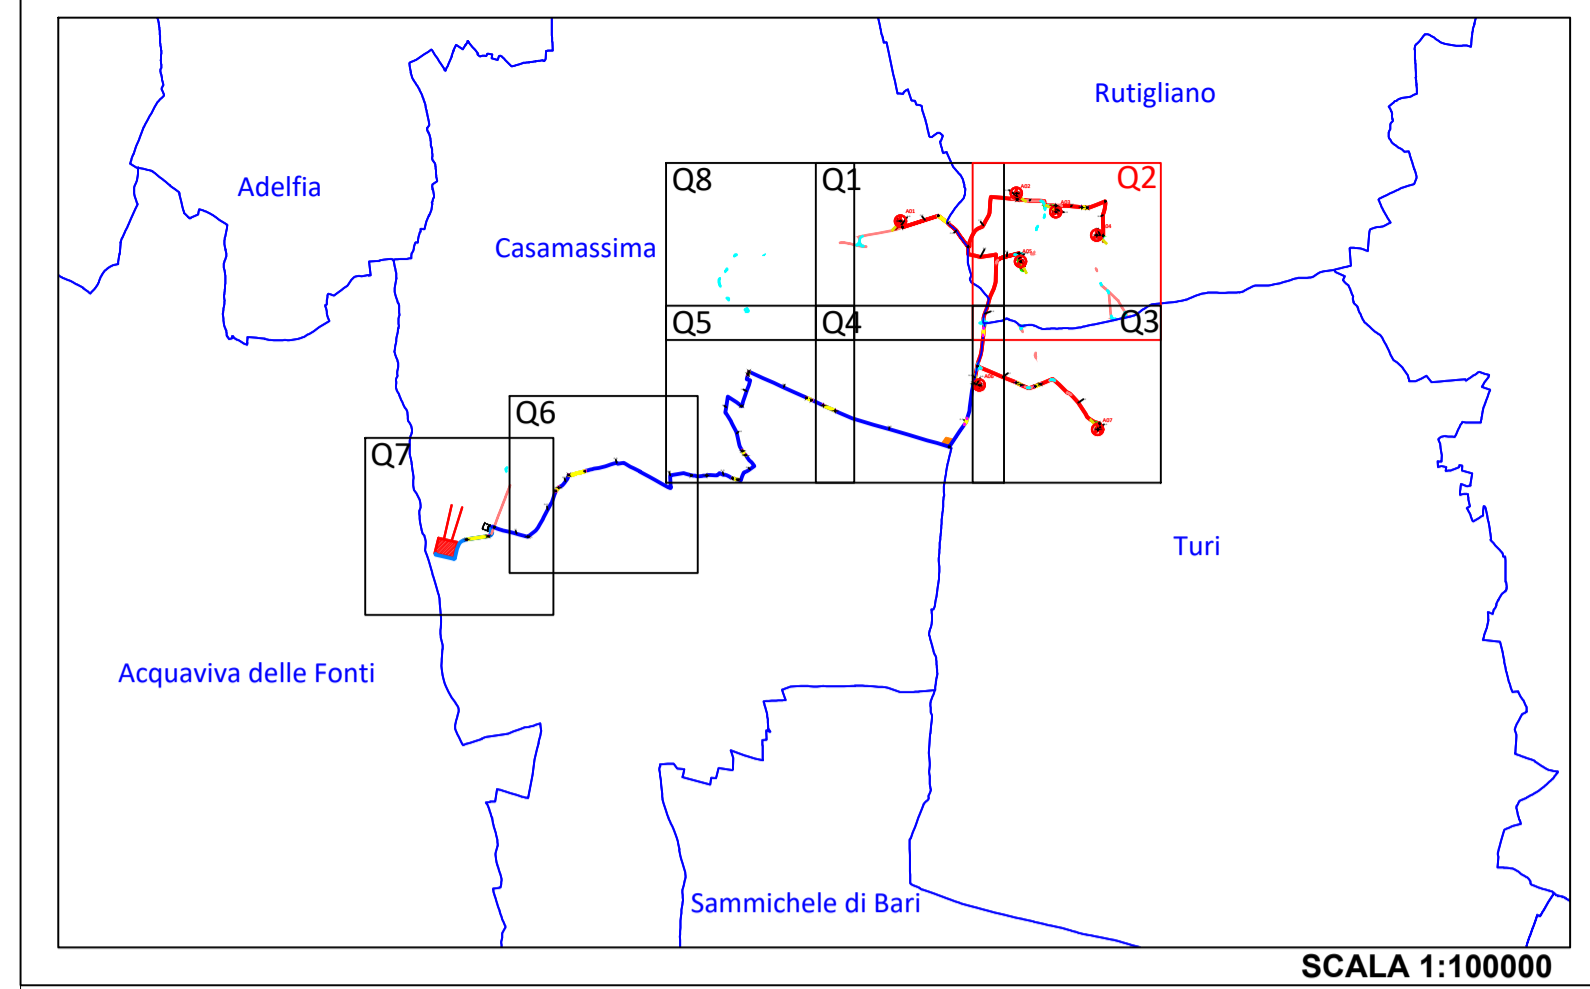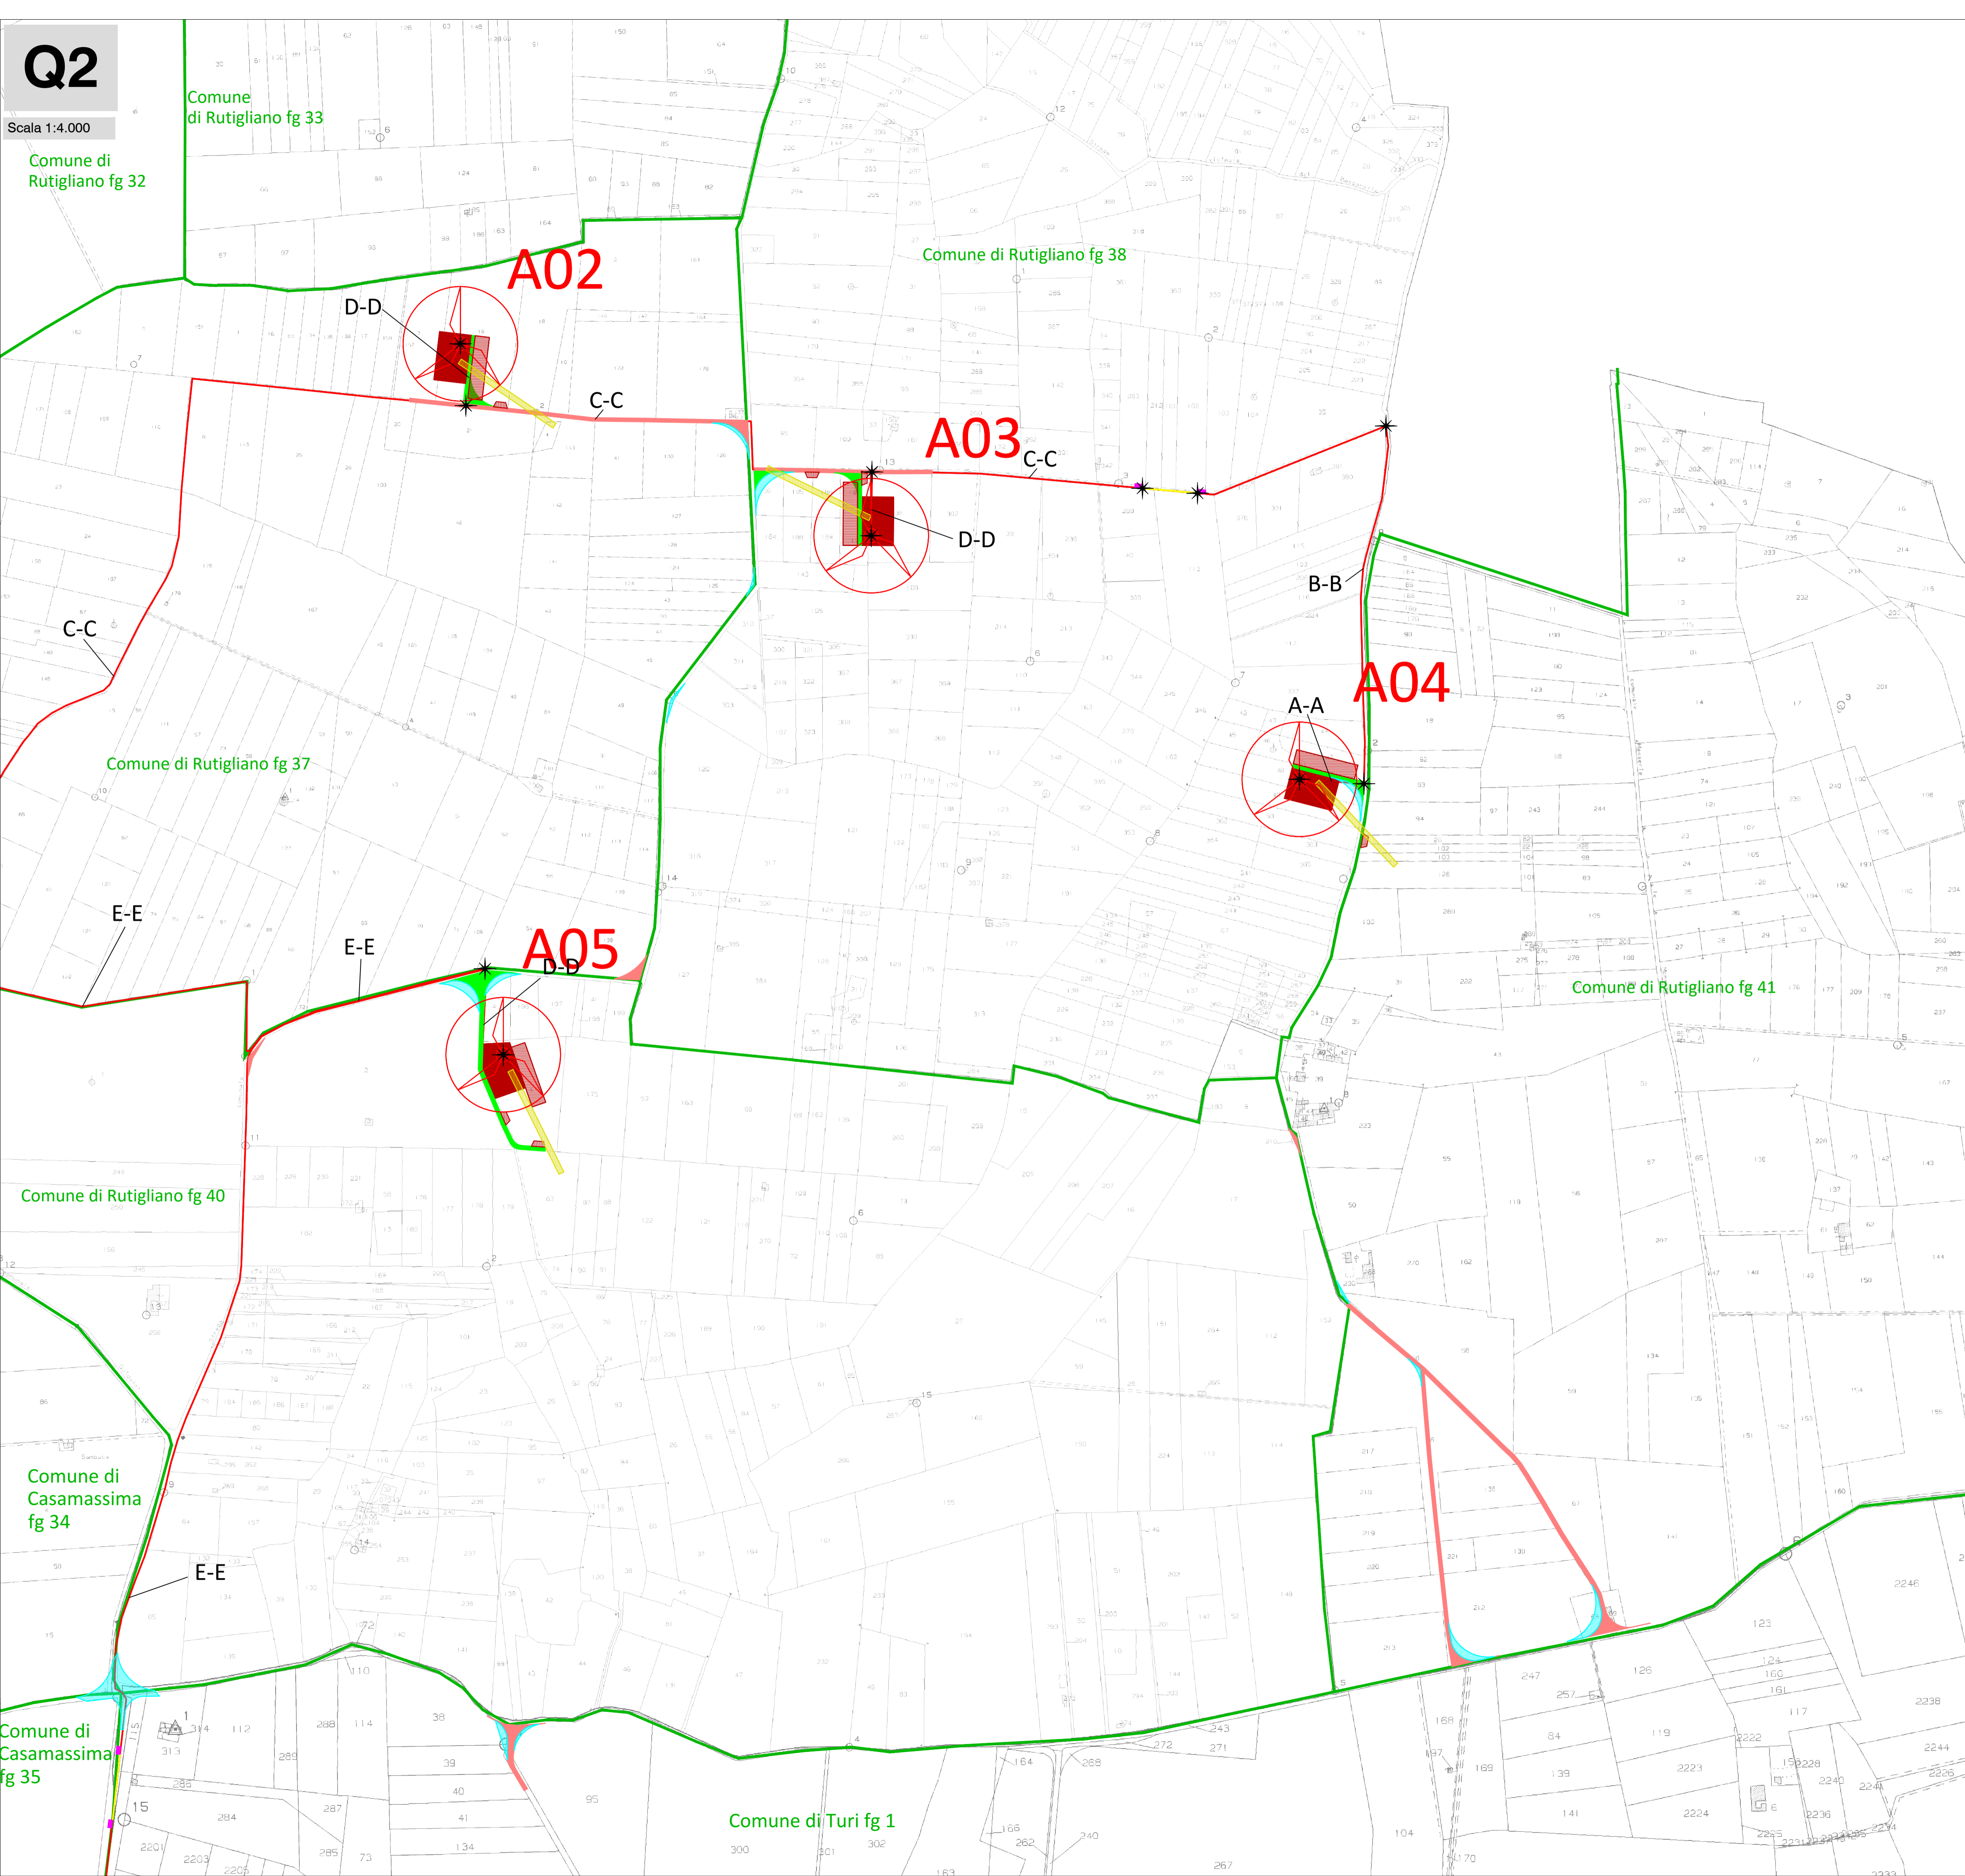

SCALA 1:100000

Legenda

- Aerogeneratori di progetto
- Allargamenti temporanei
- Cavidotto interrato MT interno
- Piazzola montaggio gru
- Cavidotto interrato MT esterno
- Area stoccaggio pale
- Cavidotto interrato AT esterno
- Piazzole ausiliarie appoggio gru
- Tratti cavidotto in TOC
- Piazzola appoggio gru
- Aree per posizionamento macchina TOC
- Area di cantiere
- Viabilità di progetto
- Indicazione sezione tipo cavidotto MT rif. elab. 3.3
- Viabilità esistente da adeguare
- Cambio sezione tipo cavidotto MT rif. elab. 3.3 - 3.5

PROponente
REPOWER Renewable Spa
 Via Lavaredo, 44
 30174 Mestre (VE)

PROJECT MANAGER: Dott. Giuseppe Caricato

REPOWER
 L'energia che ti serve.

PROGETTAZIONE

TENPROJECT
 Tenproject Srl - via De Gasperi 61
 00118 S. Giorgio del Panaro (BO)
 T +39 0524 337144 - F +39 0524 337145
 tenproject.it - info@tenproject.it

N° COMMESSA
1478

NUOVO PARCO EOLICO CASAMASSIMA "LOC. PARCO SAN NICOLA" e "VILLA ABBADIA"
 PROVINCIA DI BARI
 COMUNI DI CASAMASSIMA - RUTIGLIANO - TURI

PROGETTO DEFINITIVO PER AUTORIZZAZIONE

CODICE ELABORATO
3.2.2

NOME FILE
 1478-PD_A_3.2.2_TAV_00

LAYOUT DI PROGETTO SU PLANIMETRIA CATASTALE - QUADRO 2

00	12/2021	PRIMA EMISSIONE	MGS	NF	NF
REV.	DATA	DESCRIZIONE REVISIONE	REDATTO	VERIFICA	APPROVAZIONE

Copyright - Rev. 00