



NOTA
 GLI ELABORATI DI RIFERIMENTO SUI QUALI SONO RIPORTATI I TRACCIATI DEI CAVI E INDICATE LE MODALITÀ DI POSA, LE SEZIONI TIPOLOGICHE DEI CAVI E L'UBICAZIONE DEI CAMBI DI SEZIONE TIPO SONO I SEGUENTI:

- 1478-PD_A_3.2.1_TAV_r00 - QUADRO 1
- 1478-PD_A_3.2.1_TAV_r00 - QUADRO 2
- 1478-PD_A_3.2.3_TAV_r00 - QUADRO 3
- 1478-PD_A_3.2.4_TAV_r00 - QUADRO 4
- 1478-PD_A_3.2.5_TAV_r00 - QUADRO 5
- 1478-PD_A_3.2.6_TAV_r00 - QUADRO 6


SEZIONE A-A
 CAVIDOTTO MT INTERRATO - 1 TERNA DI CAVI
 PERCORSO SOTTO STRADA IN FASE ESERCIZIO

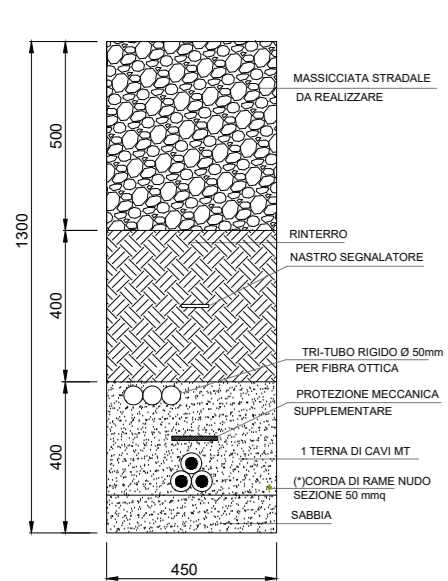


SEZIONE B-B
 CAVIDOTTO MT INTERRATO - 1 TERNA DI CAVI
 PERCORSO IN BANCHINA STRADA VICINALE/COMUNALE

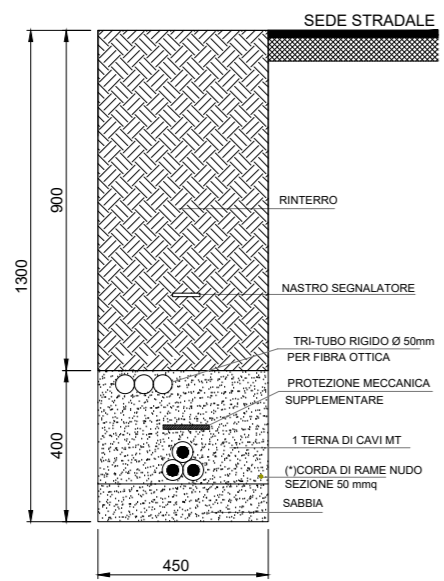


SEZIONE C-C
 CAVIDOTTO MT INTERRATO - 1 TERNA DI CAVI
 PERCORSO SOTTO STRADA COMUNALE/VICINALE

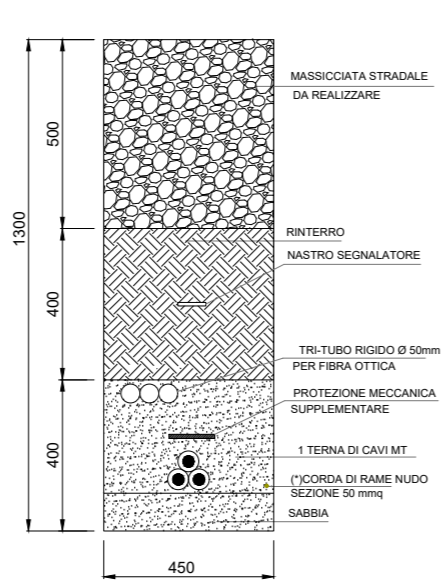


SEZIONE D-D
 CAVIDOTTO MT INTERRATO - 2 TERNE DI CAVI
 PERCORSO SOTTO STRADA IN FASE ESERCIZIO

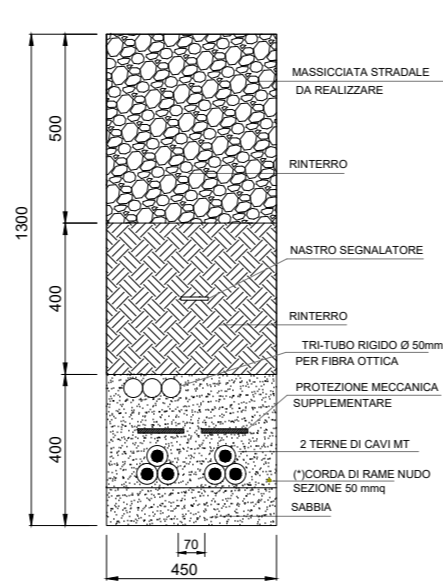


SEZIONE E-E
 CAVIDOTTO MT INTERRATO - 2 TERNE DI CAVI
 PERCORSO IN BANCHINA SOTTO STRADA COMUNALE/VICINALE

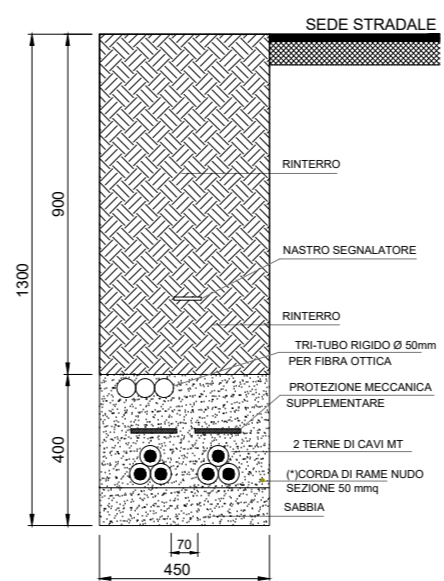


SEZIONE F-F
 CAVIDOTTO MT INTERRATO - 1 TERNA DI CAVI
 PERCORSO IN BANCHINA SOTTO STRADA COMUNALE/VICINALE

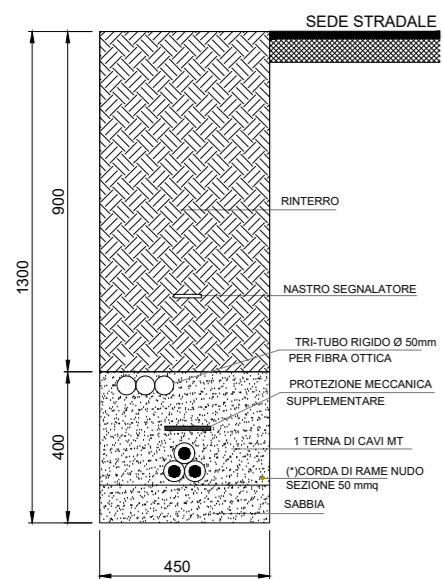


SEZIONE G-G
 CAVIDOTTO MT INTERRATO - 3 TERNE DI CAVI
 PERCORSO IN BANCHINA SOTTO STRADA COMUNALE/VICINALE

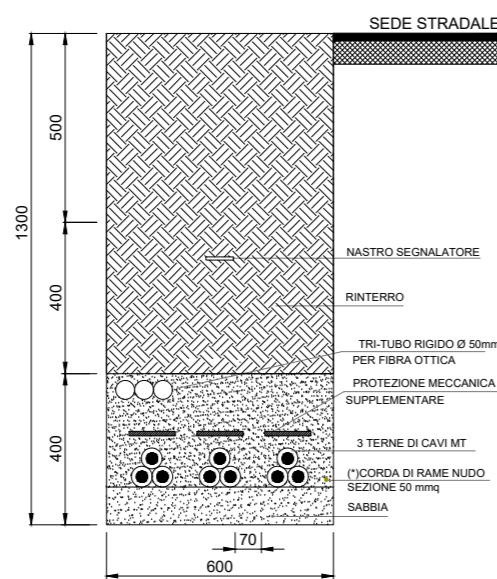

SEZIONE H-H
 CAVIDOTTO MT INTERRATO - 3 TERNE DI CAVI
 PERCORSO IN BANCHINA SOTTO STRADA STATALE

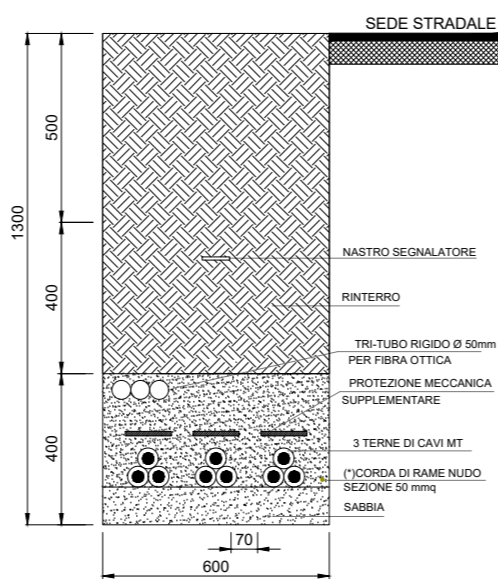

SEZIONE I-I
 CAVIDOTTO MT INTERRATO - 3 TERNE DI CAVI
 PERCORSO IN TERRENO

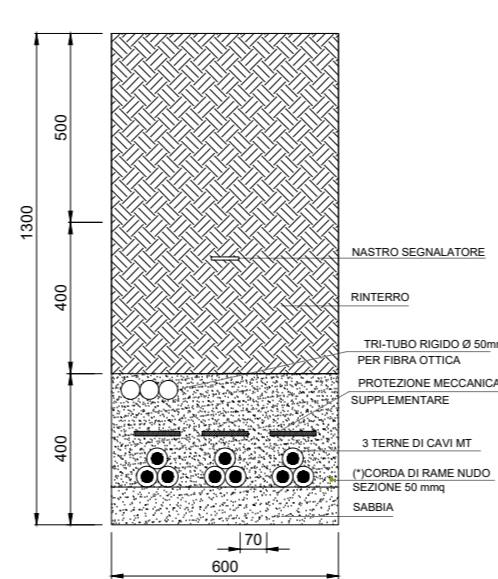

SEZIONE TIPO CAVIDOTTO MT - Scala 1:20

PROPONENTE

SEA S.r.l.
 Società unipersonale diretta e coordinata da Repower Italia spa
 Via Uberti, 37
 20129 Milano (MI)
 P.IVA:07716521005
 PROJECT MANAGER : Dott.Giuseppe Caricato



PROGETTAZIONE



Tenproject Srl -via De Gasperi 61
 82018 S. Giorgio del Sannio (BN)
 t +39 0824 337144 - f +39 0824 103115
 tenproject.it - info@tenproject.it

N° COMMESSA

1478

NUOVO PARCO EOLICO CASAMASSIMA "LOC. PARCO SAN NICOLA" e "VILLA ABBADO"
 PROVINCIA DI BARI
 COMUNI DI CASAMASSIMA - RUTIGLIANO - TURI

PROGETTO DEFINITIVO PER AUTORIZZAZIONE

CODICE ELABORATO

3.3

NOME FILE
 1478-PD_A_3.3_TAV_r00

| | | | | | |
|------|---------|-----------------------|---------|----------|--------------|
| 00 | 09/2021 | PRIMA EMISSIONE | PFP | NF | NF |
| REV. | DATA | DESCRIZIONE REVISIONE | REDATTO | VERIFICA | APPROVAZIONE |