
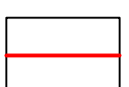
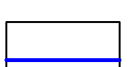
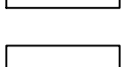
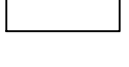


-  Cavidotto interrato MT interno
-  Cavidotto interrato MT esterno
-  Cavidotto interrato AT esterno
-  Tratti cavidotto in TOC

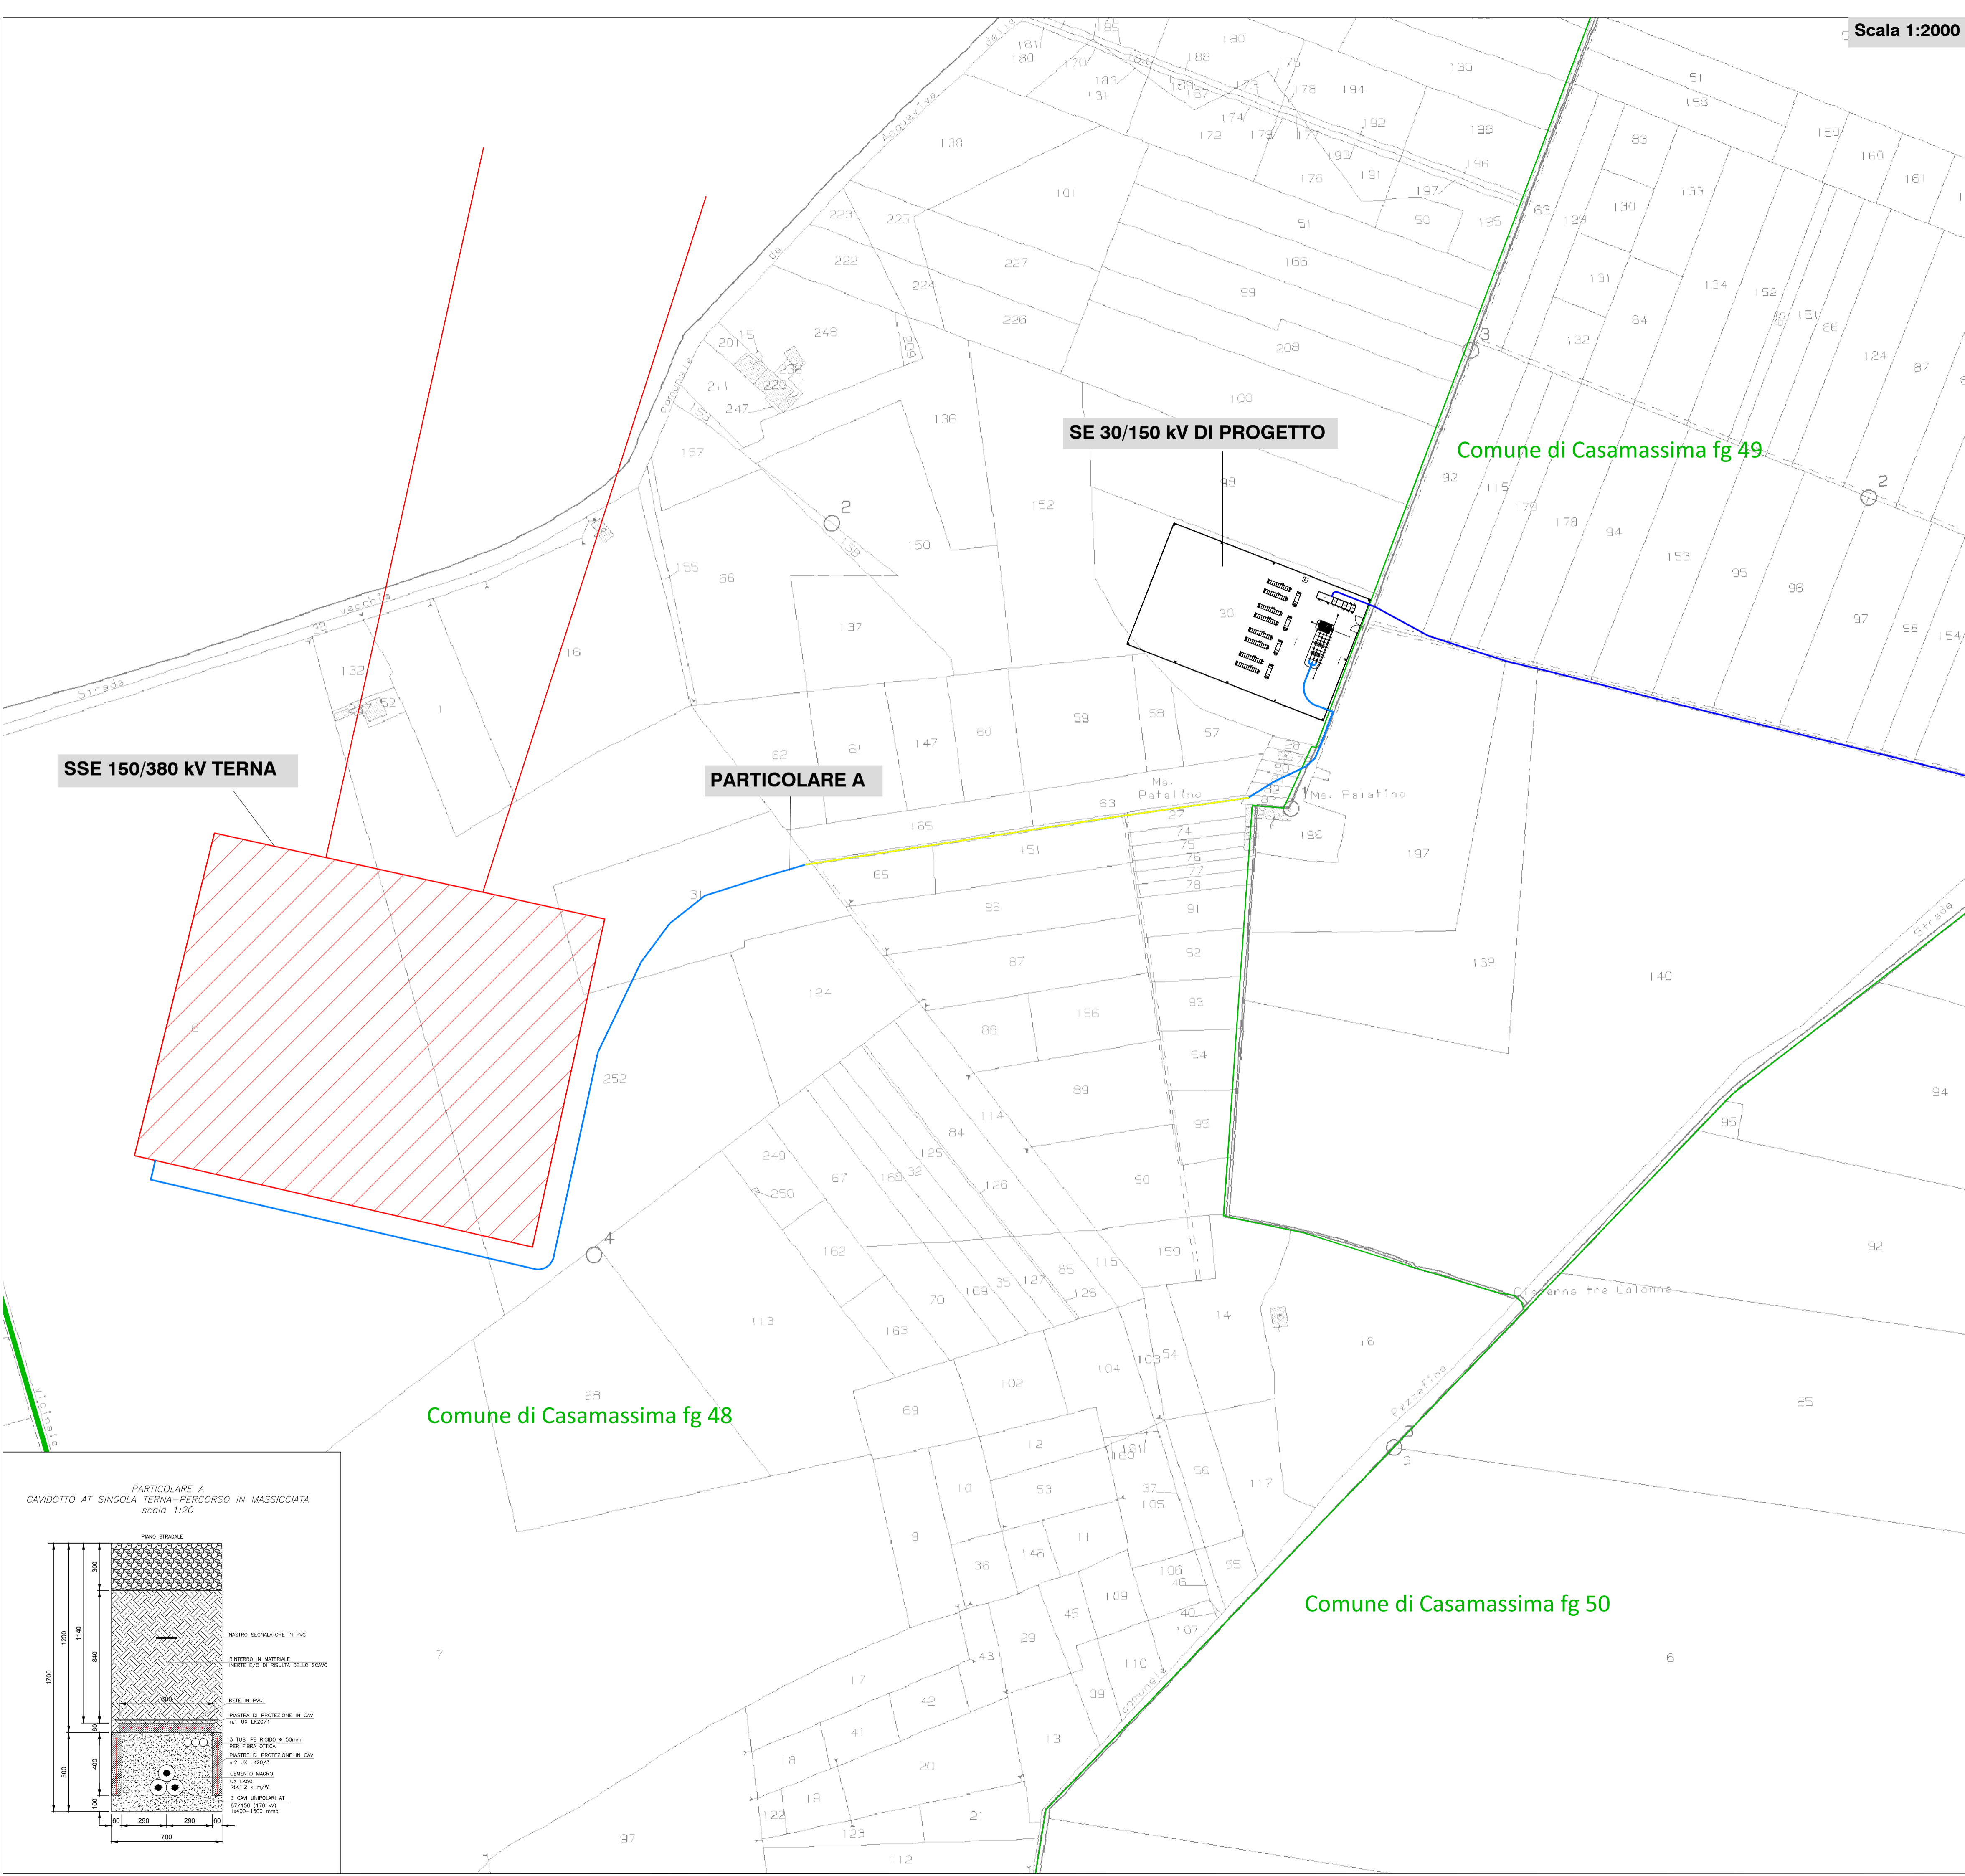

SSE 150/380 kV TERNA

SE 30/150 kV DI PROGETTO


Comune di Casamassima fg 49

PARTICOLARE A

Comune di Casamassima fg 48

Comune di Casamassima fg 50

PARTICOLARE A  
CAVIDOTTO AT SINGOLA TERNA-PERCORSO IN MASSICIATA  
scala 1:20

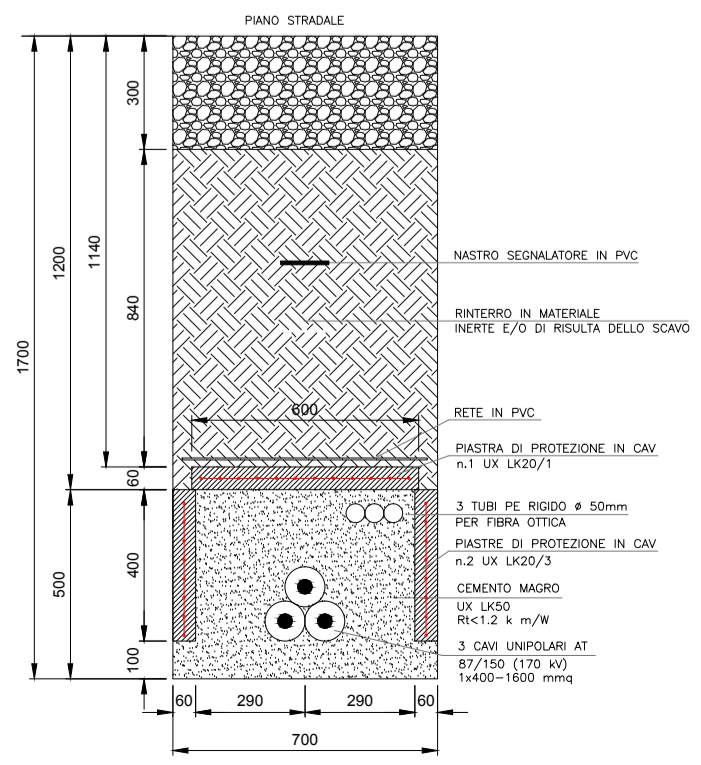

PROPRONTE  
**REPOWER Renewable Spa**  
 Via Lavaredo, 44  
 30174 Mestre (VE)

PROJECT MANAGER : Dott. Giuseppe Caricato

**REPOWER**  
 L'energia che ti serve.

PROGETTAZIONE

**TENPROJECT**  
 Tenproject Srl - via De Gasperi 51  
 82018 S. Giorgio del Sannio (BN)  
 T +39 0824 337144 - F +39 0824 337145  
 tenproject.it - info@tenproject.it

N° COMMESSA  
**1478**

NUOVO PARCO EOLICO CASAMASSIMA "LOC. PARCO SAN NICOLA" e "VILLA ABBADIA"  
 PROVINCIA DI BARI  
 COMUNI DI CASAMASSIMA - RUTIGLIANO - TURI

PROGETTO DEFINITIVO PER AUTORIZZAZIONE

CODICE ELABORATO  
**5.1**

NOME FILE  
 1478-PD\_A\_5.1\_TAV\_00

00	12/2021	PRIMA EMISSIONE	FDM	MO	NF
REV. I	DATA	DESCRIZIONE REVISIONE	REDATTO	VERIFICA	APPROVAZIONE
Copyright - Rev. 00					

COPYRIGHT - TUTTI I DIRITTI SONO RISERVATI A NORMA DI LEGGE