



LEGENDA

-  Scavo
-  Riporto
-  Pacchetto stradale da 50 cm (40 massiciata + 10 finitura)
-  Area stoccaggio pale
-  Piazzole ausiliarie appoggio gru
-  Piazzola appoggio gru

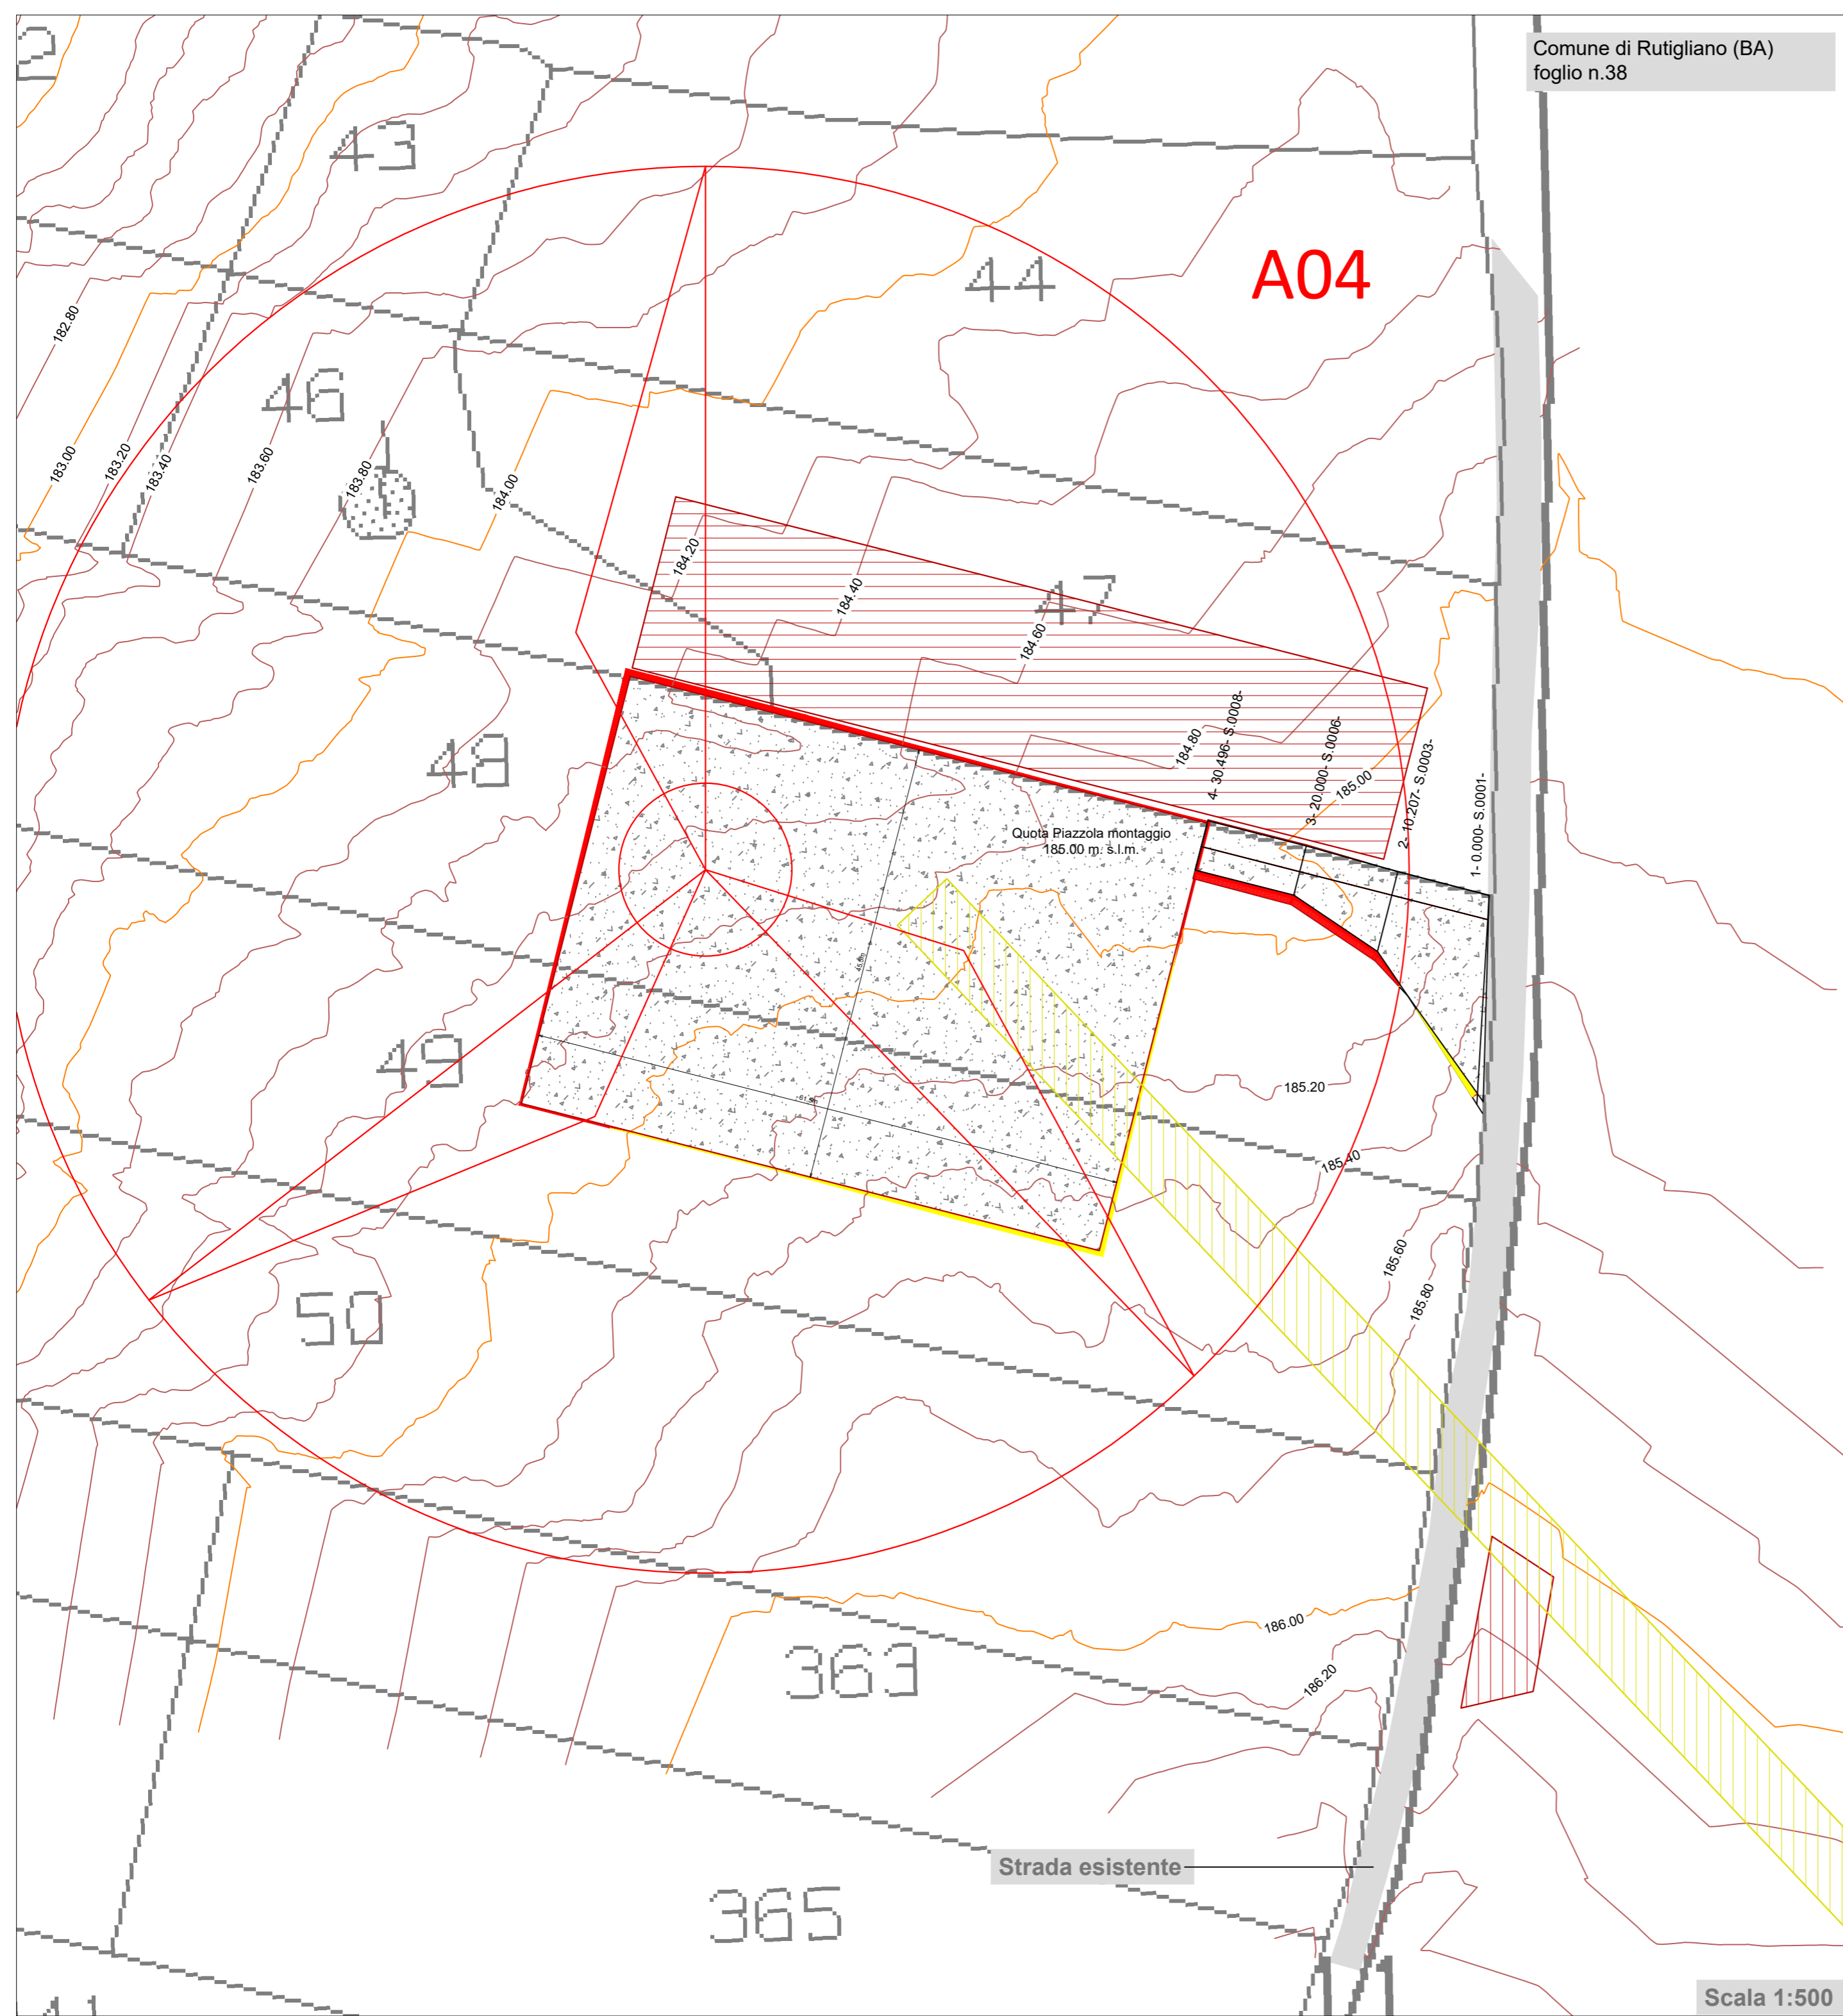

<p>PROPONENTE <b>Repower Renewable Spa</b> Via Lavaredo, 44 30174 Mestre (VE)</p> <p>PROJECT MANAGER : Dott. Giuseppe Caricato</p>		 L'energia che ti serve.												
<p>PROGETTAZIONE</p>														
<p>N° COMMESSA <b>1478</b></p>		<p>NUOVO PARCO EOLICO CASAMASSIMA "LOC. PARCO SAN NICOLA" e "VILLA ABBADO" PROVINCIA DI BARI COMUNI DI CASAMASSIMA - RUTIGLIANO - TURI</p> <p>PROGETTO DEFINITIVO PER AUTORIZZAZIONE</p>												
<p>PLANIMETRIA PIAZZOLA SU PIANO QUOTATO – AEROGENERATORE A04</p>		<p>CODICE ELABORATO <b>6.20</b></p> <p>NOME FILE 1478-PD_A_6.20_TAV_r00</p>												
<table border="1" style="width: 100%; border-collapse: collapse;"> <tr> <td style="width: 15%; text-align: center;">00</td> <td style="width: 25%; text-align: center;">12/2021</td> <td style="width: 40%; text-align: center;">PRIMA EMISSIONE</td> <td style="width: 15%; text-align: center;">PFP</td> <td style="width: 5%;"></td> <td style="width: 5%; text-align: center;">NF</td> </tr> <tr> <td style="text-align: center;">REV.</td> <td style="text-align: center;">DATA</td> <td style="text-align: center;">DESCRIZIONE REVISIONE</td> <td style="text-align: center;">REDATTO</td> <td style="text-align: center;">VERIFICA</td> <td style="text-align: center;">APPROVAZIONE</td> </tr> </table>			00	12/2021	PRIMA EMISSIONE	PFP		NF	REV.	DATA	DESCRIZIONE REVISIONE	REDATTO	VERIFICA	APPROVAZIONE
00	12/2021	PRIMA EMISSIONE	PFP		NF									
REV.	DATA	DESCRIZIONE REVISIONE	REDATTO	VERIFICA	APPROVAZIONE									

 **TENPROJECT**  
Tenproject Srl - via De Gasperi 61  
82018 S. Giorgio del Sannio (BN)  
t +39 0824 337144 - f +39 0824 48315  
tenproject.it - info@tenproject.it

  
DOTT. ING.  
NICOLA  
FORTE  
N° 2219