


Scala X : 1/1000
Scala Y : 1/100

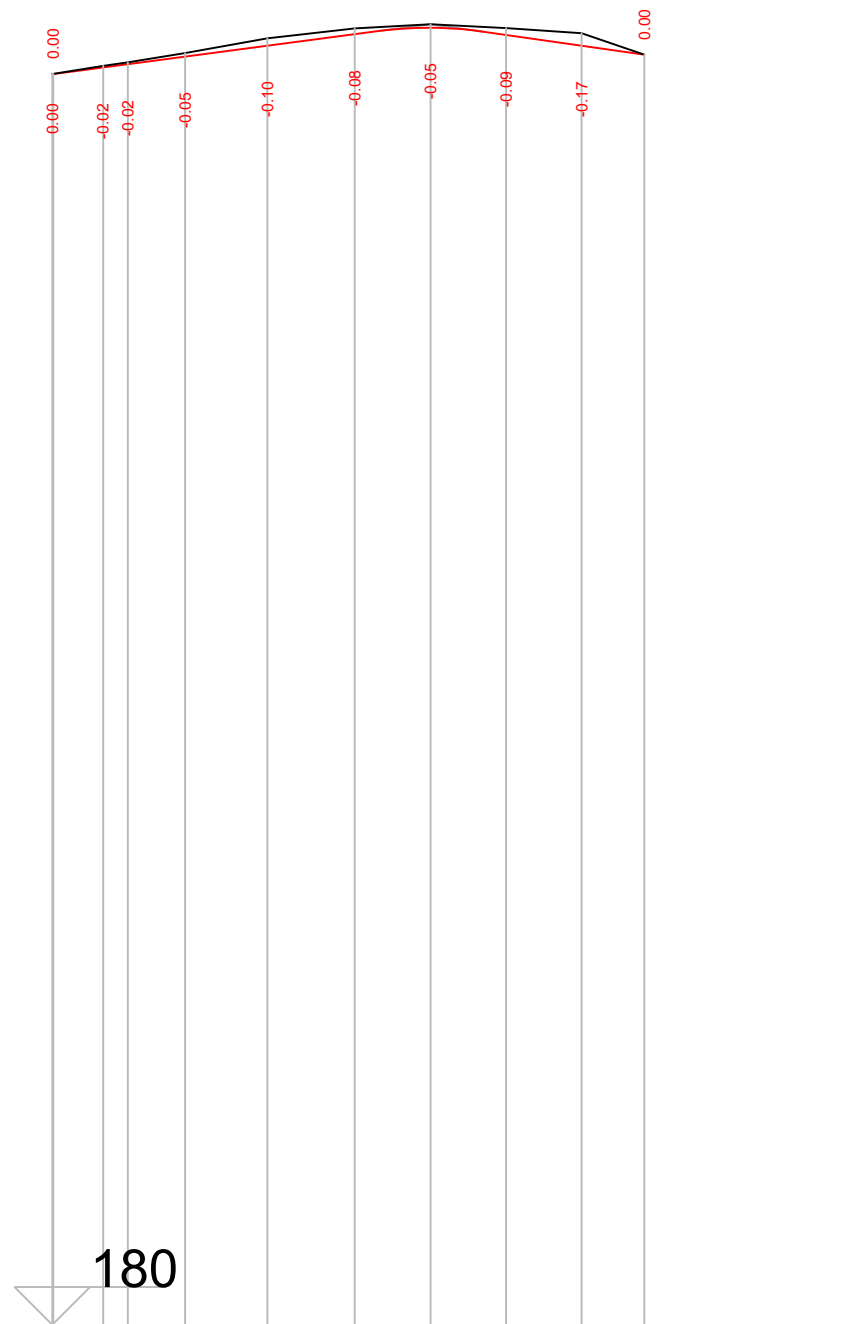

| | | | | | | | | | | | |
|----------------------|---|--------|--------|--------|--------|--------|--------|--------|--------|--------|--------|
| Indici | 1 | 2 | 3 | 4 | 5 | 6 | 7 | 8 | 9 | 10 | 11 |
| Ettometriche | [Bar chart showing area under the profile] | | | | | | | | | | |
| Curve | [Graph showing curve segments] | | | | | | | | | | |
| Dati planimetrici | Sv = 6.61 Bis = 1.52 Rg = 40.00 Sv = 0.10 Sv = 21.73 AngD = 34.59 Sv = 49.84 Tg = 11.14 AngV = 165.41 | | | | | | | | | | |
| Quota terreno | | 196.54 | 196.65 | 196.70 | 196.82 | 197.01 | 197.15 | 197.20 | 197.15 | 197.08 | 196.80 |
| Progressiva terreno | 0-10 | 6.61 | 3.29 | 7.57 | 10.87 | 11.56 | 10.00 | 10.00 | 10.00 | 8.28 | |
| Quota progetto | | 196.54 | | | | | | 197.16 | | | 196.80 |
| Progressiva progetto | | | | | 50.00 | | | | 28.28 | | |
| Pendenza progetto | | | | | 1.32 | | | | -1.42 | | |

PROPONENTE
Repower Renewable Spa
Via Lavaredo, 44
30174 Mestre (VE)

PROJECT MANAGER : Dott. Giuseppe Caricato



PROGETTAZIONE



Tenproject Srl - via De Gasperi 61
82018 S. Giorgio del Sannio (BN)
t +39 0824 337144 - f +39 0824 49315
tenproject.it - info@tenproject.it

N° COMMESSA

1478

NUOVO PARCO EOLICO CASAMASSIMA "LOC. PARCO SAN NICOLA" e "VILLA ABBADO"
PROVINCIA DI BARI
COMUNI DI CASAMASSIMA - RUTIGLIANO - TURI



PROGETTO DEFINITIVO PER AUTORIZZAZIONE

PROFILO STRADALE - AEROGENERATORE A01

CODICE ELABORATO

6.24

NOME FILE
1478-PD_A_6.24_TAV_r00

| | | | | | |
|--------|---------|-----------------------|---------|----------|--------------|
| 00 | 12/2021 | PRIMA EMISSIONE | PFP | NF | NF |
| REV. I | DATA | DESCRIZIONE REVISIONE | REDATTO | VERIFICA | APPROVAZIONE |