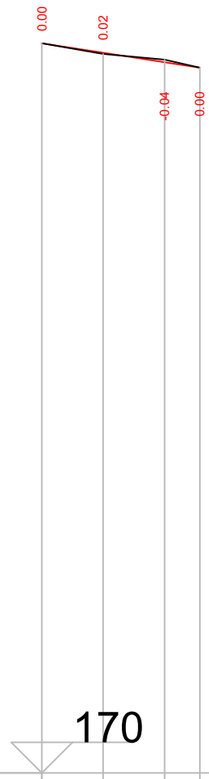

Scala X : 1/1000
Scala Y : 1/100

Indici	1 2 3 4
Ettometriche	
Curve	
Dati planimetrici	Sv = 25.75
Quota terreno	181.89 181.72 181.63 181.50
Pendenza terreno	-1.72 -0.92 -2.28
Progressiva terreno	10.00 10.00 5.75
Quota progetto	181.90 181.50
Progressiva progetto	0.00 25.75
Pendenza progetto	-1.53

PROPONENTE
Repower Renewable Spa
Via Lavaredo, 44
30174 Mestre (VE)

PROJECT MANAGER : Dott.Giuseppe Caricato

REPOWER L'energia che ti serve.

PROGETTAZIONE

TENPROJECT
Tenproject Srl -via De Gasperi 61
82018 S.Giorgio del Sannio (BN)
t +39 0824 337144 - f +39 0824 19315
tenproject.it - info@tenproject.it

N° COMMESSA
1478

NUOVO PARCO EOLICO CASAMASSIMA "LOC. PARCO SAN NICOLA" e "VILLA ABBADO"
PROVINCIA DI BARI
COMUNI DI CASAMASSIMA - RUTIGLIANO - TURI

PROGETTO DEFINITIVO PER AUTORIZZAZIONE

DOTT. ING. NICOLA FORTE N° 2216 ORDINE INGEGNERI DELLA PROVINCIA DI FOGGIA

PROFILO STRADALE - AEROGENERATORE A02

CODICE ELABORATO
6.25

NOME FILE
1478-PD_A_6.25._TAV_r00

REV.	DATA	DESCRIZIONE REVISIONE	REDATTO	VERIFICA	APPROVAZIONE
00	12/2021	PRIMA EMISSIONE	PFP	NF	NF

Cartiglio - Rev. 00

COPYRIGHT - TUTTI I DIRITTI SONO RISERVATI A NORMA DI LEGGE