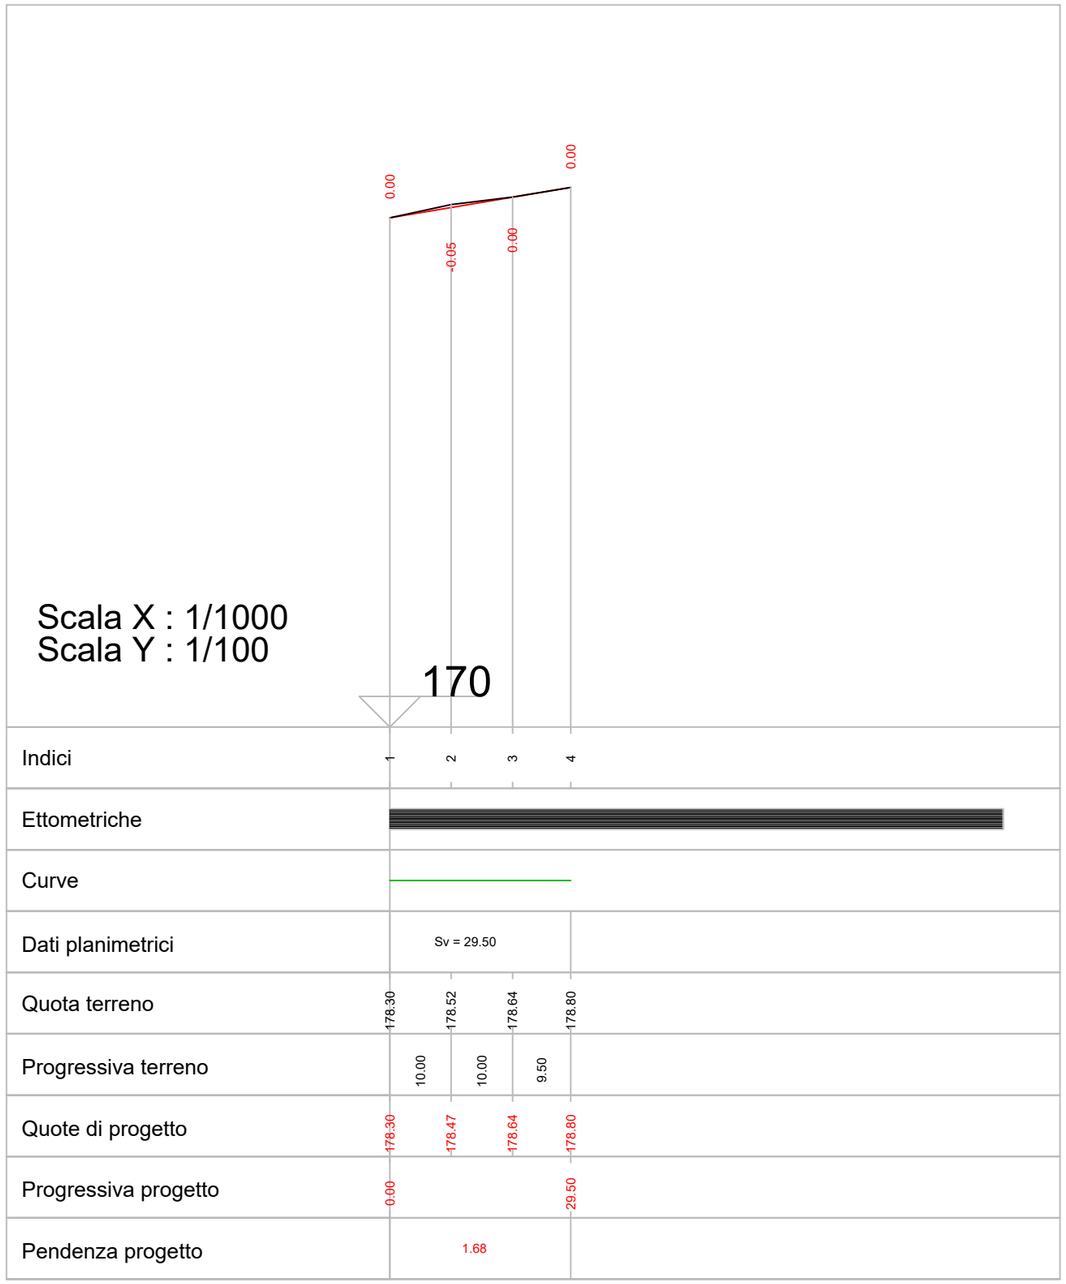

PROPONENTE

Repower Renewable Spa
Via Lavaredo, 44
30174 Mestre (VE)

PROJECT MANAGER : Dott.Giuseppe Caricato

REPOWER
L'energia che ti serve.

PROGETTAZIONE

TENPROJECT
Tenproject Srl -via De Gasperi 61
82018 S.Giorgio del Sannio (BN)
t +39 0824 337144 - f +39 0824 49315
tenproject.it - info@tenproject.it

ORDINE DEGLI INGEGNERI DELLA PROVINCIA DI FOGGIA
DOTT. ING. NICOLA FORTE N° 2216

N° COMMESSA
1478

NUOVO PARCO EOLICO CASAMASSIMA "LOC. PARCO SAN NICOLA" e "VILLA ABBADO"
PROVINCIA DI BARI
COMUNI DI CASAMASSIMA - RUTIGLIANO - TURI

PROGETTO DEFINITIVO PER AUTORIZZAZIONE

PROFILO STRADALE - AEROGENERATORE A03

CODICE ELABORATO
6.26

NOME FILE
1478-PD_A_6.26._TAV_r00

REV.	DATA	DESCRIZIONE REVISIONE	REDATTO	VERIFICA	APPROVAZIONE
00	12/2021	PRIMA EMISSIONE	PFP	NF	NF

COPYRIGHT - TUTTI I DIRITTI SONO RISERVATI A NORMA DI LEGGE