


Tratto Nord

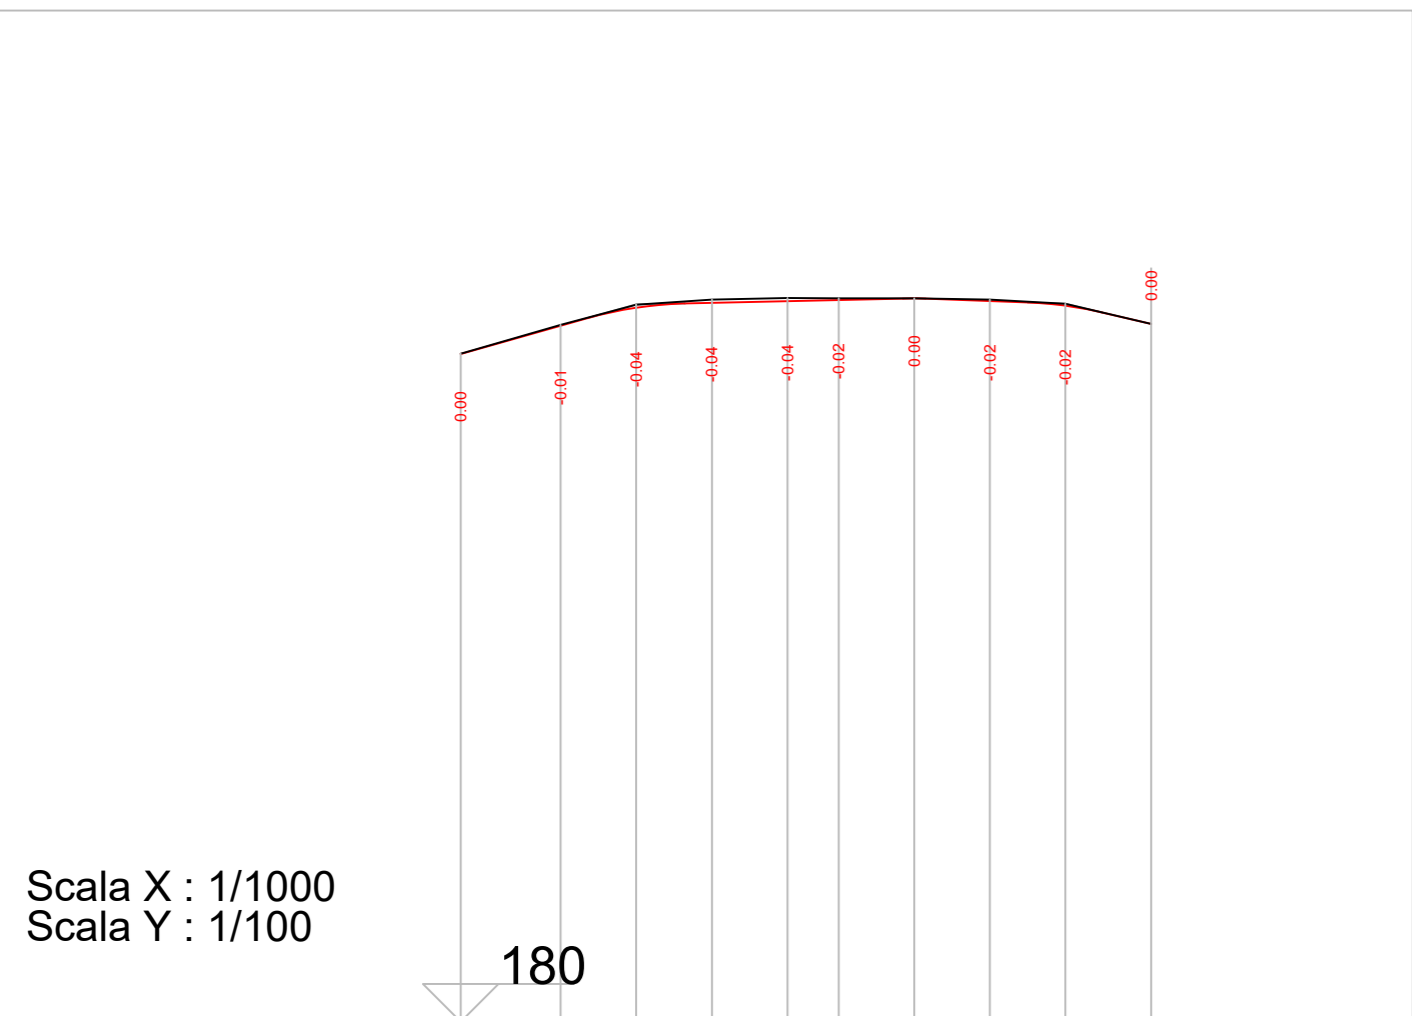


Scala X : 1/1000  
Scala Y : 1/100

180

Indici	2	3	4	5	6	7	8	9	10
Ettometriche	[Bar chart showing constant values]								
Curve	[Green line indicating curve data]								
Dati planimetrici	Sv = 3.23 Sv = 10.00 Sv = 10.00 Sv = 10.00			Sv = 48.11					
Pendenza	2.81		0.23			-0.36		-2.35	
Progressiva terreno	13.23	10.00	10.00	10.00	6.76	10.00	10.00	10.00	11.35
Quota terreno	189.31	189.69	189.96	190.02	190.04	190.04	190.02	189.97	189.70
Pendenza progetto	2.81		0.23				-0.36		-2.35

Tratto Sud

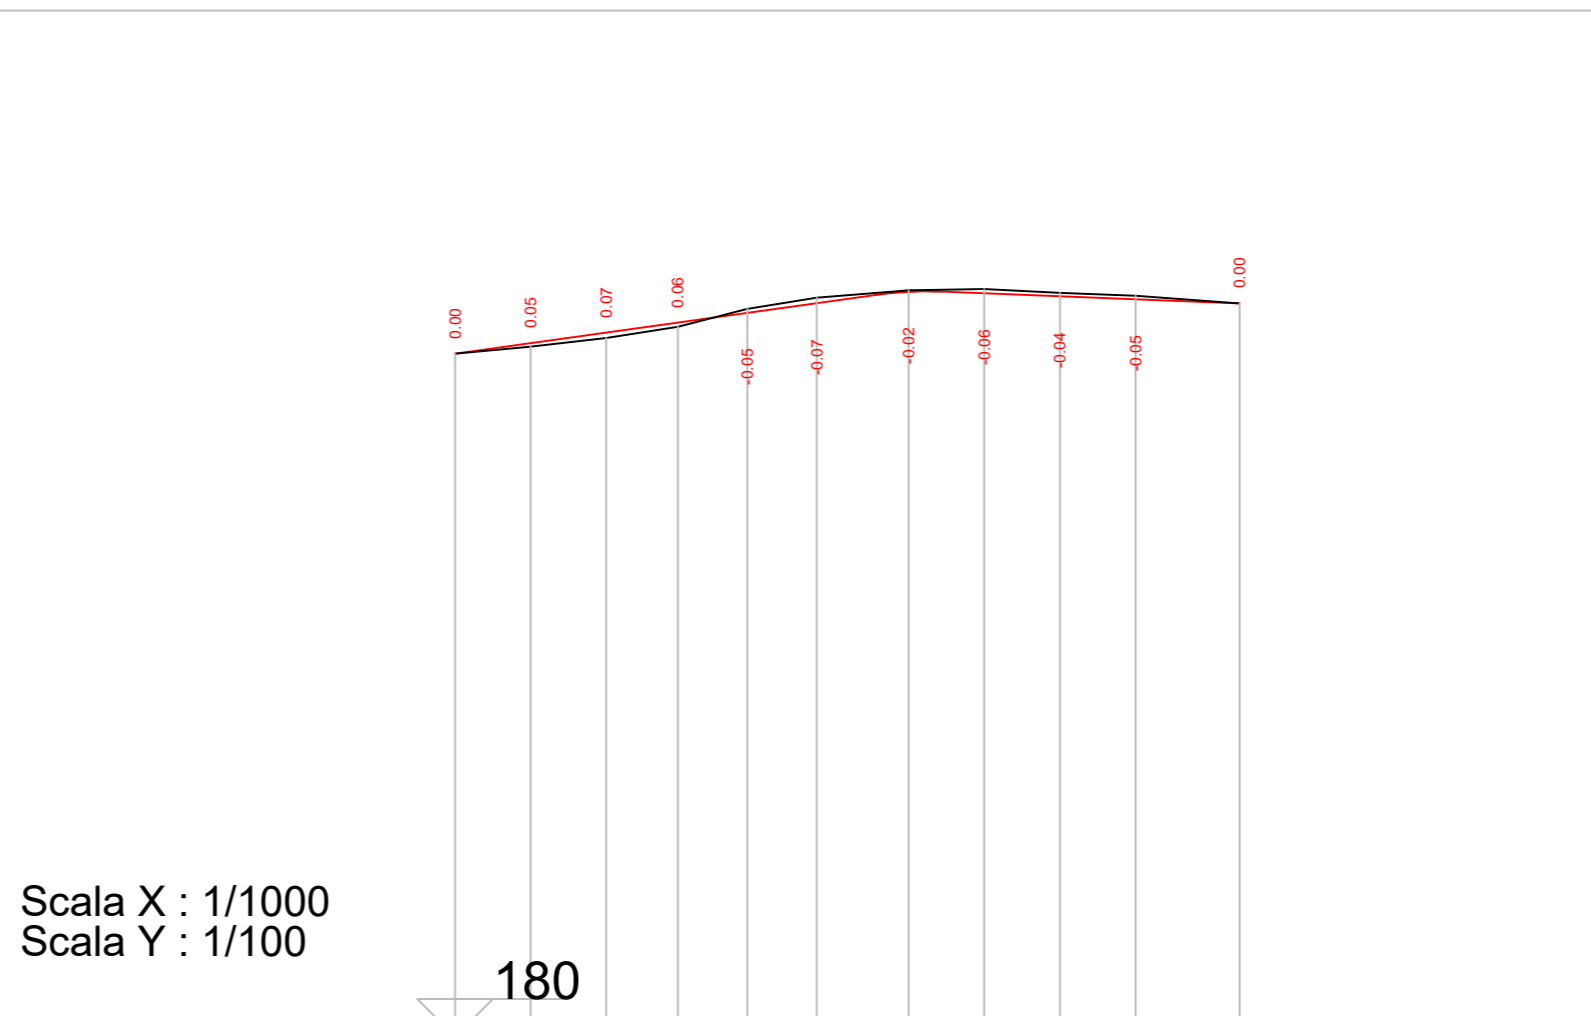

Scala X : 1/1000  
Scala Y : 1/100

180

Indici	1	2	3	4	5	6	7	8	9	10	11
Ettometriche	[Bar chart showing varying values]										
Curve	[Green line indicating curve data]										
Dati planimetrici	Sv = 29.45		Bis = 2.73 AngD = 66.96 AngV = 133.04		Rg = 17.50 Sv = 18.41 Tg = 10.16		Sv = 20.03		Sv = 35.86		
Quota terreno	189.03	189.13	189.24	189.39	189.63	189.78	189.87	189.89	189.84	189.80	189.70
Progressiva terreno	10.00	10.00	9.45	9.20	9.20	12.14	10.00	10.00	10.00	13.75	
Quota terreno	189.03	189.13	189.24	189.39	189.63	189.78	189.87	189.89	189.84	189.80	189.70

PROPONENTE  
**Repower Renewable Spa**  
Via Lavaredo, 44  
30174 Mestre (VE)

PROJECT MANAGER : Dott. Giuseppe Caricato



PROGETTAZIONE



Tenproject Srl - via De Gasperi 61  
82018 S. Giorgio del Sannio (BN)  
t +39 0824 337144 - f +39 0824 450115  
tenproject.it - info@tenproject.it

N° COMMESSA

**1478**

NUOVO PARCO EOLICO CASAMASSIMA "LOC. PARCO SAN NICOLA" e "VILLA ABBADO"  
PROVINCIA DI BARI  
COMUNI DI CASAMASSIMA - RUTIGLIANO - TURI



PROGETTO DEFINITIVO PER AUTORIZZAZIONE

PROFILO STRADALE - AEROGENERATORE A05

CODICE ELABORATO

**6.28**

NOME FILE  
1478-PD\_A\_6.28\_TAV\_r00

00	12/2021	PRIMA EMISSIONE	PFP	NF	NF
REV. I	DATA	DESCRIZIONE REVISIONE	REDATTO	VERIFICA	APPROVAZIONE