

PROPONENTE

**Repower Renewable Spa**

Via Lavaredo, 44  
30174 Mestre (VE)

PROJECT MANAGER : Dott.Giuseppe Caricato



PROGETTAZIONE



Tenproject Srl -via De Gasperi 61  
82018 S.Giorgio del Sannio (BN)  
t +39 0824 337144 - f +39 0824 49345  
tenproject.it - info@tenproject.it

N° COMMESSA

**1478**

NUOVO PARCO EOLICO CASAMASSIMA "LOC. PARCO SAN NICOLA" e "VILLA ABBADO"  
PROVINCIA DI BARI  
COMUNI DI CASAMASSIMA - RUTIGLIANO - TURI



PROGETTO DEFINITIVO PER AUTORIZZAZIONE

SEZIONI TRASVERSALI – AEROGENERATORE A07

CODICE ELABORATO

**6.37**

NOME FILE

1478-PD\_A\_6.37.\_TAV\_r00


REV.	DATA	DESCRIZIONE REVISIONE	REDATTO	VERIFICA	APPROVAZIONE
00	12/2021	PRIMA EMISSIONE	PFP	NF	NF



Indice : 2  
 Progressiva : 8.637  
 Codice : S.0003  
 Commento :  
 QuotaProgetto : 207.299  
 Volume1 - scavo : 6.197  
 Volume1 - riporto : -0.016

Scala : 1/200

192

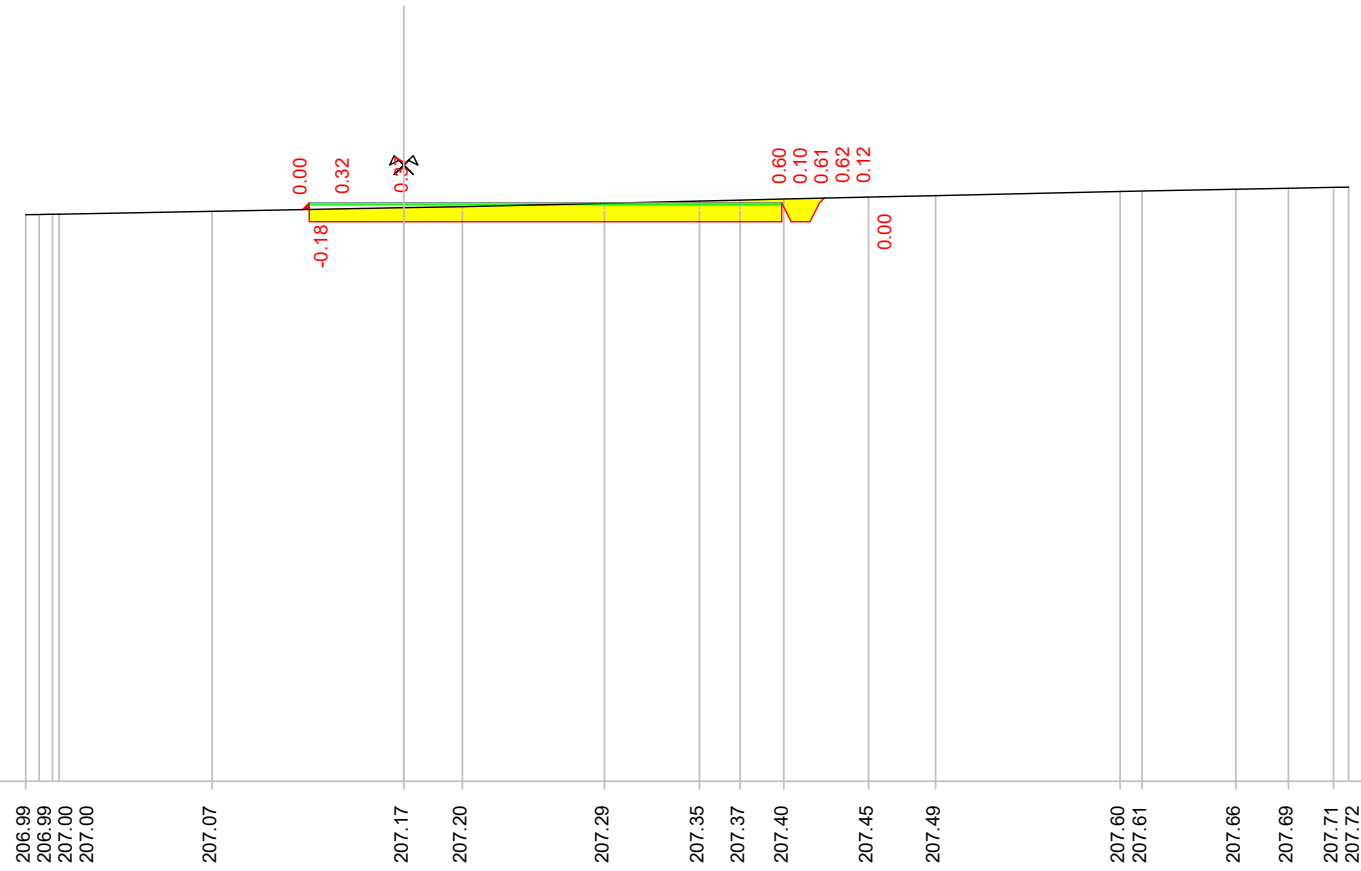

Quote terreno		206.99	206.99	207.00	207.00	207.07		207.17	207.20	207.29	207.35	207.37	207.40	207.45	207.49		207.60	207.61	207.66	207.69	207.71	207.72
Quote progetto								207.12	207.30	206.80			206.80	207.30	206.80	206.80	207.30	207.42				
Parziali progetto								0.06	2.50		10.00		0.06	0.30	0.48							


0.00  
 -0.18  
 0.32  
 0.37  
 0.60  
 0.10  
 0.61  
 0.62  
 0.12  
 0.00



Indice : 4  
 Progressiva : 31.322  
 Codice : S.0005  
 Commento :  
 QuotaProgetto : 207.600  
 Volume1 - scavo : 2.826  
 Volume1 - riporto : 0.000

Scala : 1/200

193

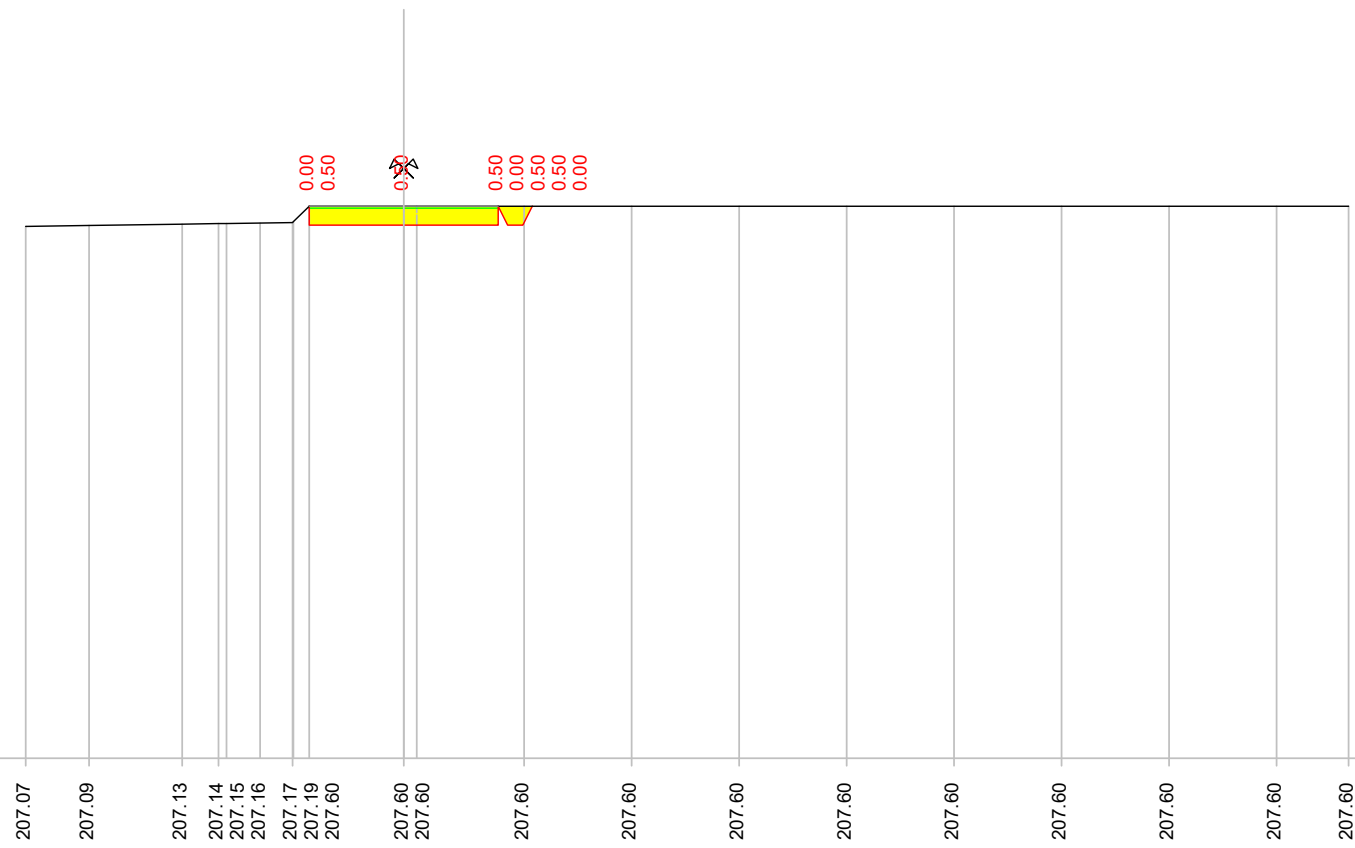

Quote terreno		207.07	207.09	207.13	207.14	207.15	207.16	207.17	207.19	207.60	207.60	207.60	207.60	207.60	207.60	207.60	207.60	207.60	207.60	207.60
Quote progetto									207.60	207.10	207.10	207.10	207.60	207.10	207.10	207.60				
Parziali progetto									0.00	2.50	2.50	0.00	0.25	0.25	0.25					