



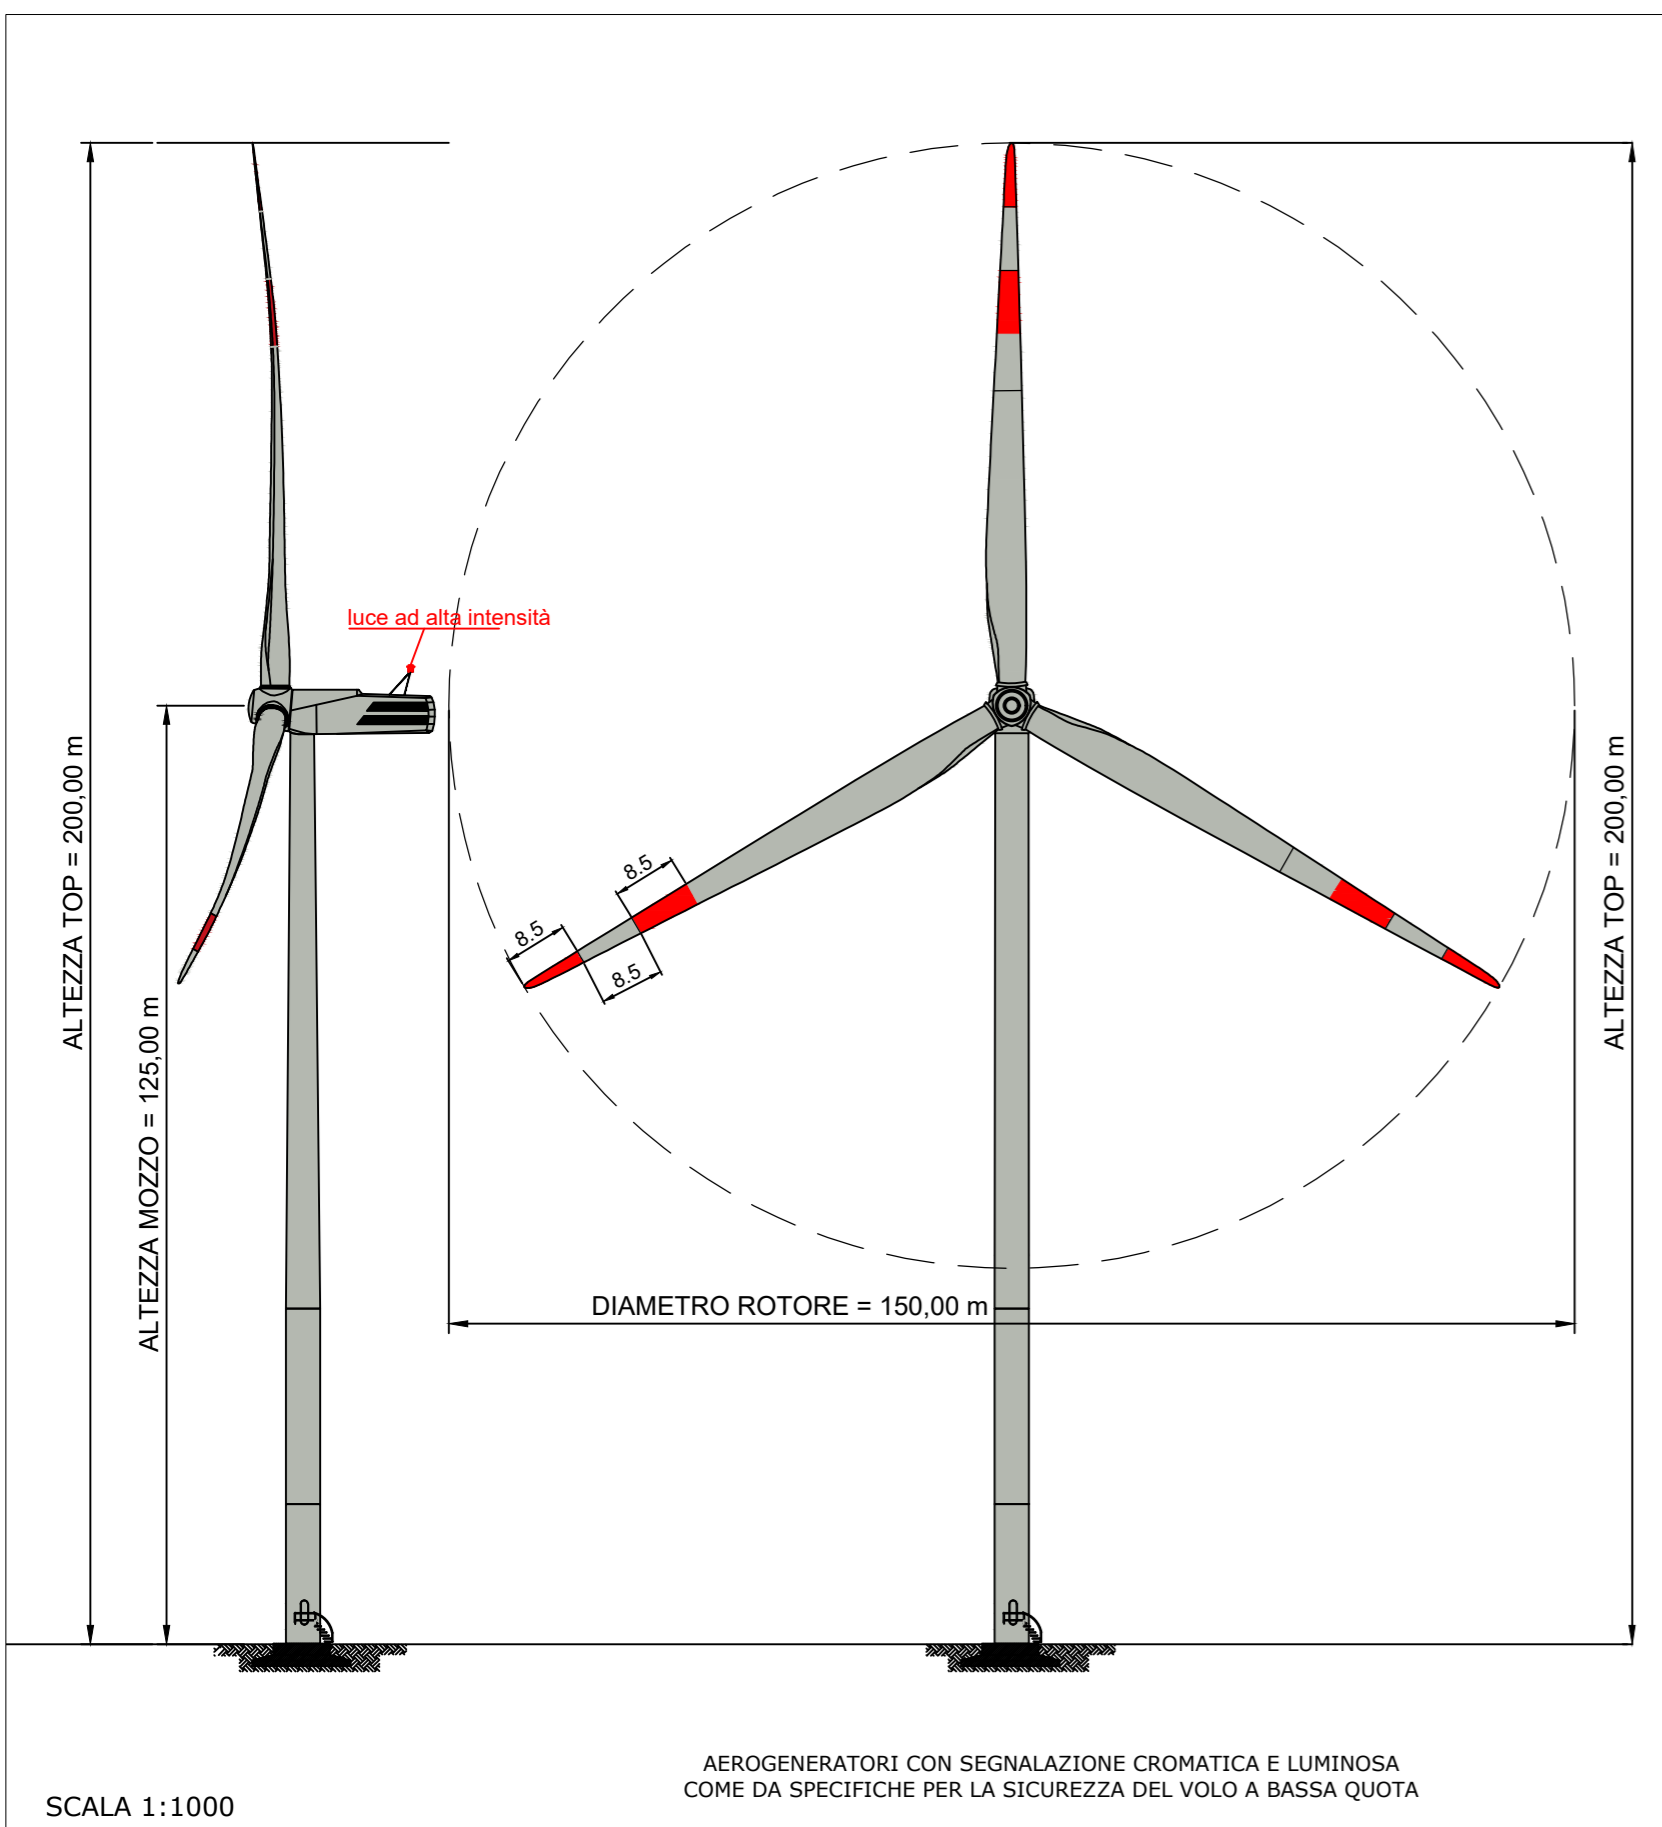

Aerogeneratori di progetto

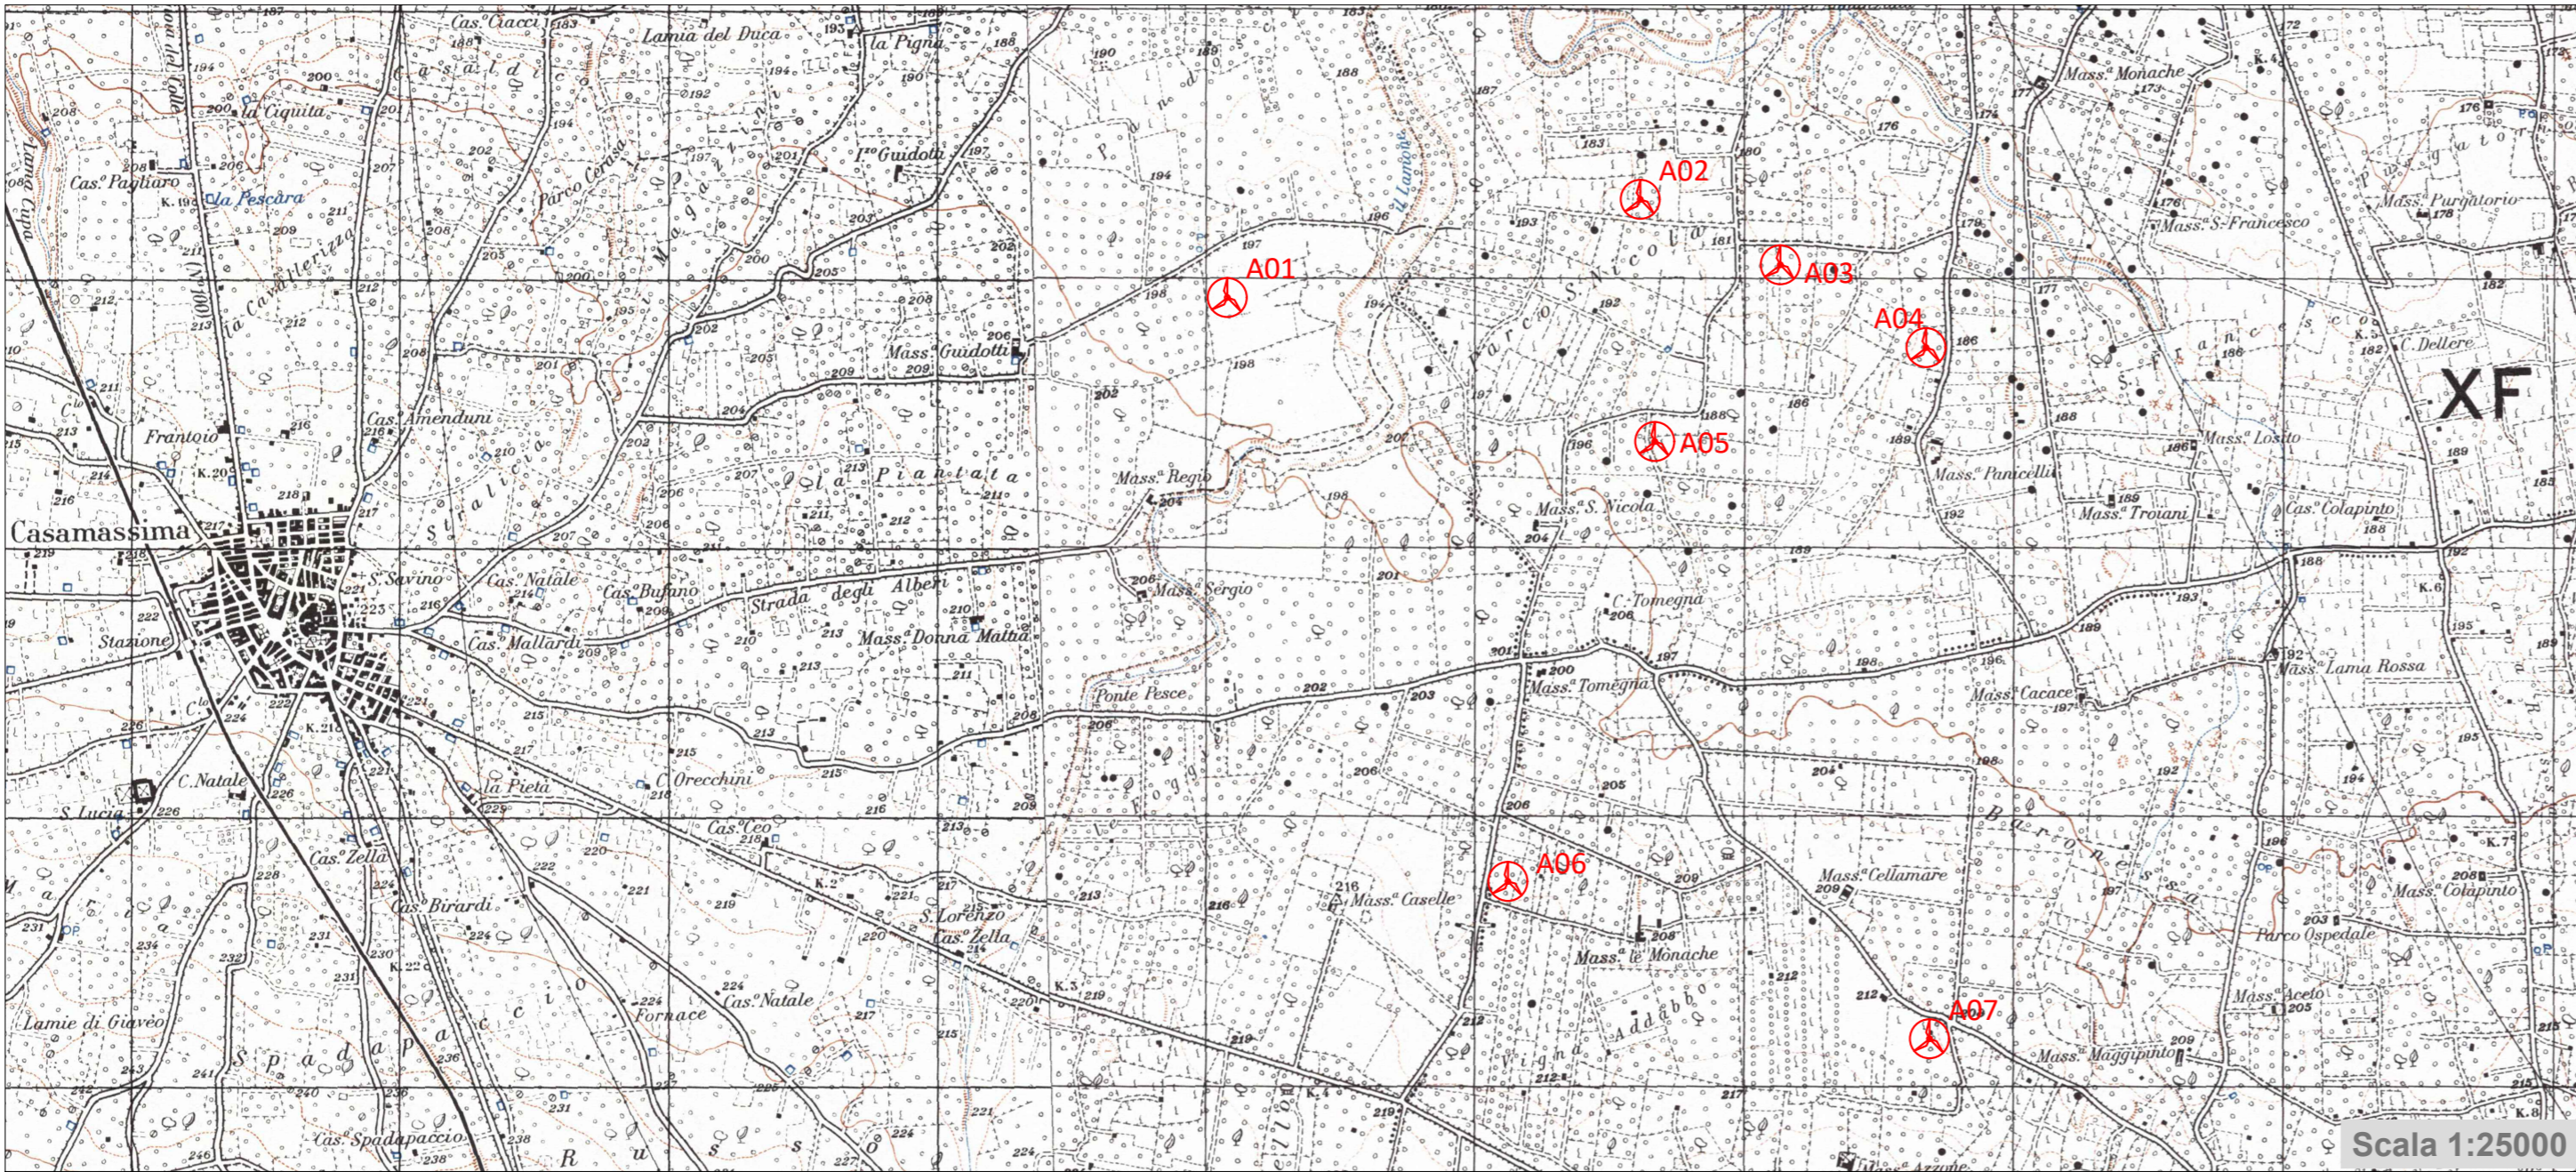

COORDINATE PLANO-ALTIMETRICHE DEGLI AEROGENERATORI
Sistema di riferimento UTM-WGS84 fuso 33 - coordinate piane

Identificativo Torre	Nord	Est	Quota base torre m.s.l.m.	Max altezza torre [m]	Max altezza s.l.m. [m]
A01	665003.50	4536744.78	197.00	200.00	397.00
A02	666538.76	4537109.57	181.20	200.00	381.20
A03	667059.18	4536866.52	178.80	200.00	378.80
A04	667601.52	4536557.89	184.60	200.00	384.60
A05	666593.10	4536209.07	189.00	200.00	389.00
A06	666047.25	4534573.71	207.50	200.00	407.50
A07	667614.28	4533988.47	207.60	200.00	407.60

COORDINATE PLANO-ALTIMETRICHE DEGLI AEROGENERATORI
Sistema di riferimento WGS84 fuso 33 - coordinate geografiche

Identificativo Torre	Lat (N)	Long (E)	Quota base torre m.s.l.m.	Max altezza torre [m]	Max altezza s.l.m. [m]
A01	40°57'54.70"	16°57'39.13"	197.00	200.00	397.00
A02	40°58'5.40"	16°58'45.13"	181.20	200.00	381.20
A03	40°57'57.14"	16°59'7.15"	178.80	200.00	378.80
A04	40°57'46.74"	16°59'30.03"	184.60	200.00	384.60
A05	40°57'36.17"	16°58'46.58"	189.00	200.00	389.00
A06	40°56'43.57"	16°58'21.67"	207.50	200.00	407.50
A07	40°56'23.45"	16°59'28.08"	207.60	200.00	407.60

AEROGENERATORI CON SEGNALAZIONE CROMATICA E LUMINOSA
COME DA SPECIFICHE PER LA SICUREZZA DEL VOLO A BASSA QUOTA

PROPONENTE
Repower Renewable Spa
Via Lavaredo, 44
30174 Mestre (VE)
PROJECT MANAGER : Dott. Giuseppe Caricato



PROGETTAZIONE

TENPROJECT

Tenproject Srl - via De Gasperi 61
82018 S. Giorgio del Sannio (BN)
t +39 0824 337144 - f +39 0824 493175
tenproject.it - info@tenproject.it

N° COMMESSA
1478

NUOVO PARCO EOLICO CASAMASSIMA "LOC. PARCO SAN NICOLA" e "VILLA ABBADO"
PROVINCIA DI BARI
COMUNI DI CASAMASSIMA - RUTIGLIANO - TURI
PROGETTO DEFINITIVO PER AUTORIZZAZIONE



SEGNALAZIONE DEGLI AEROGENERATORI PER LA SICUREZZA DEL VOLO A BASSA QUOTA E PER L'AVIFAUNA

CODICE ELABORATO
7.1
NOME FILE
1478-PD_A_7.1_TAV_r00

REV.	DATA	DESCRIZIONE REVISIONE	REDAITTO	VERIFICA	APPROVAZIONE
00	12/2021	PRIMA EMISSIONE	PPF	NF	NF

Cartiglio - Rev. 00