


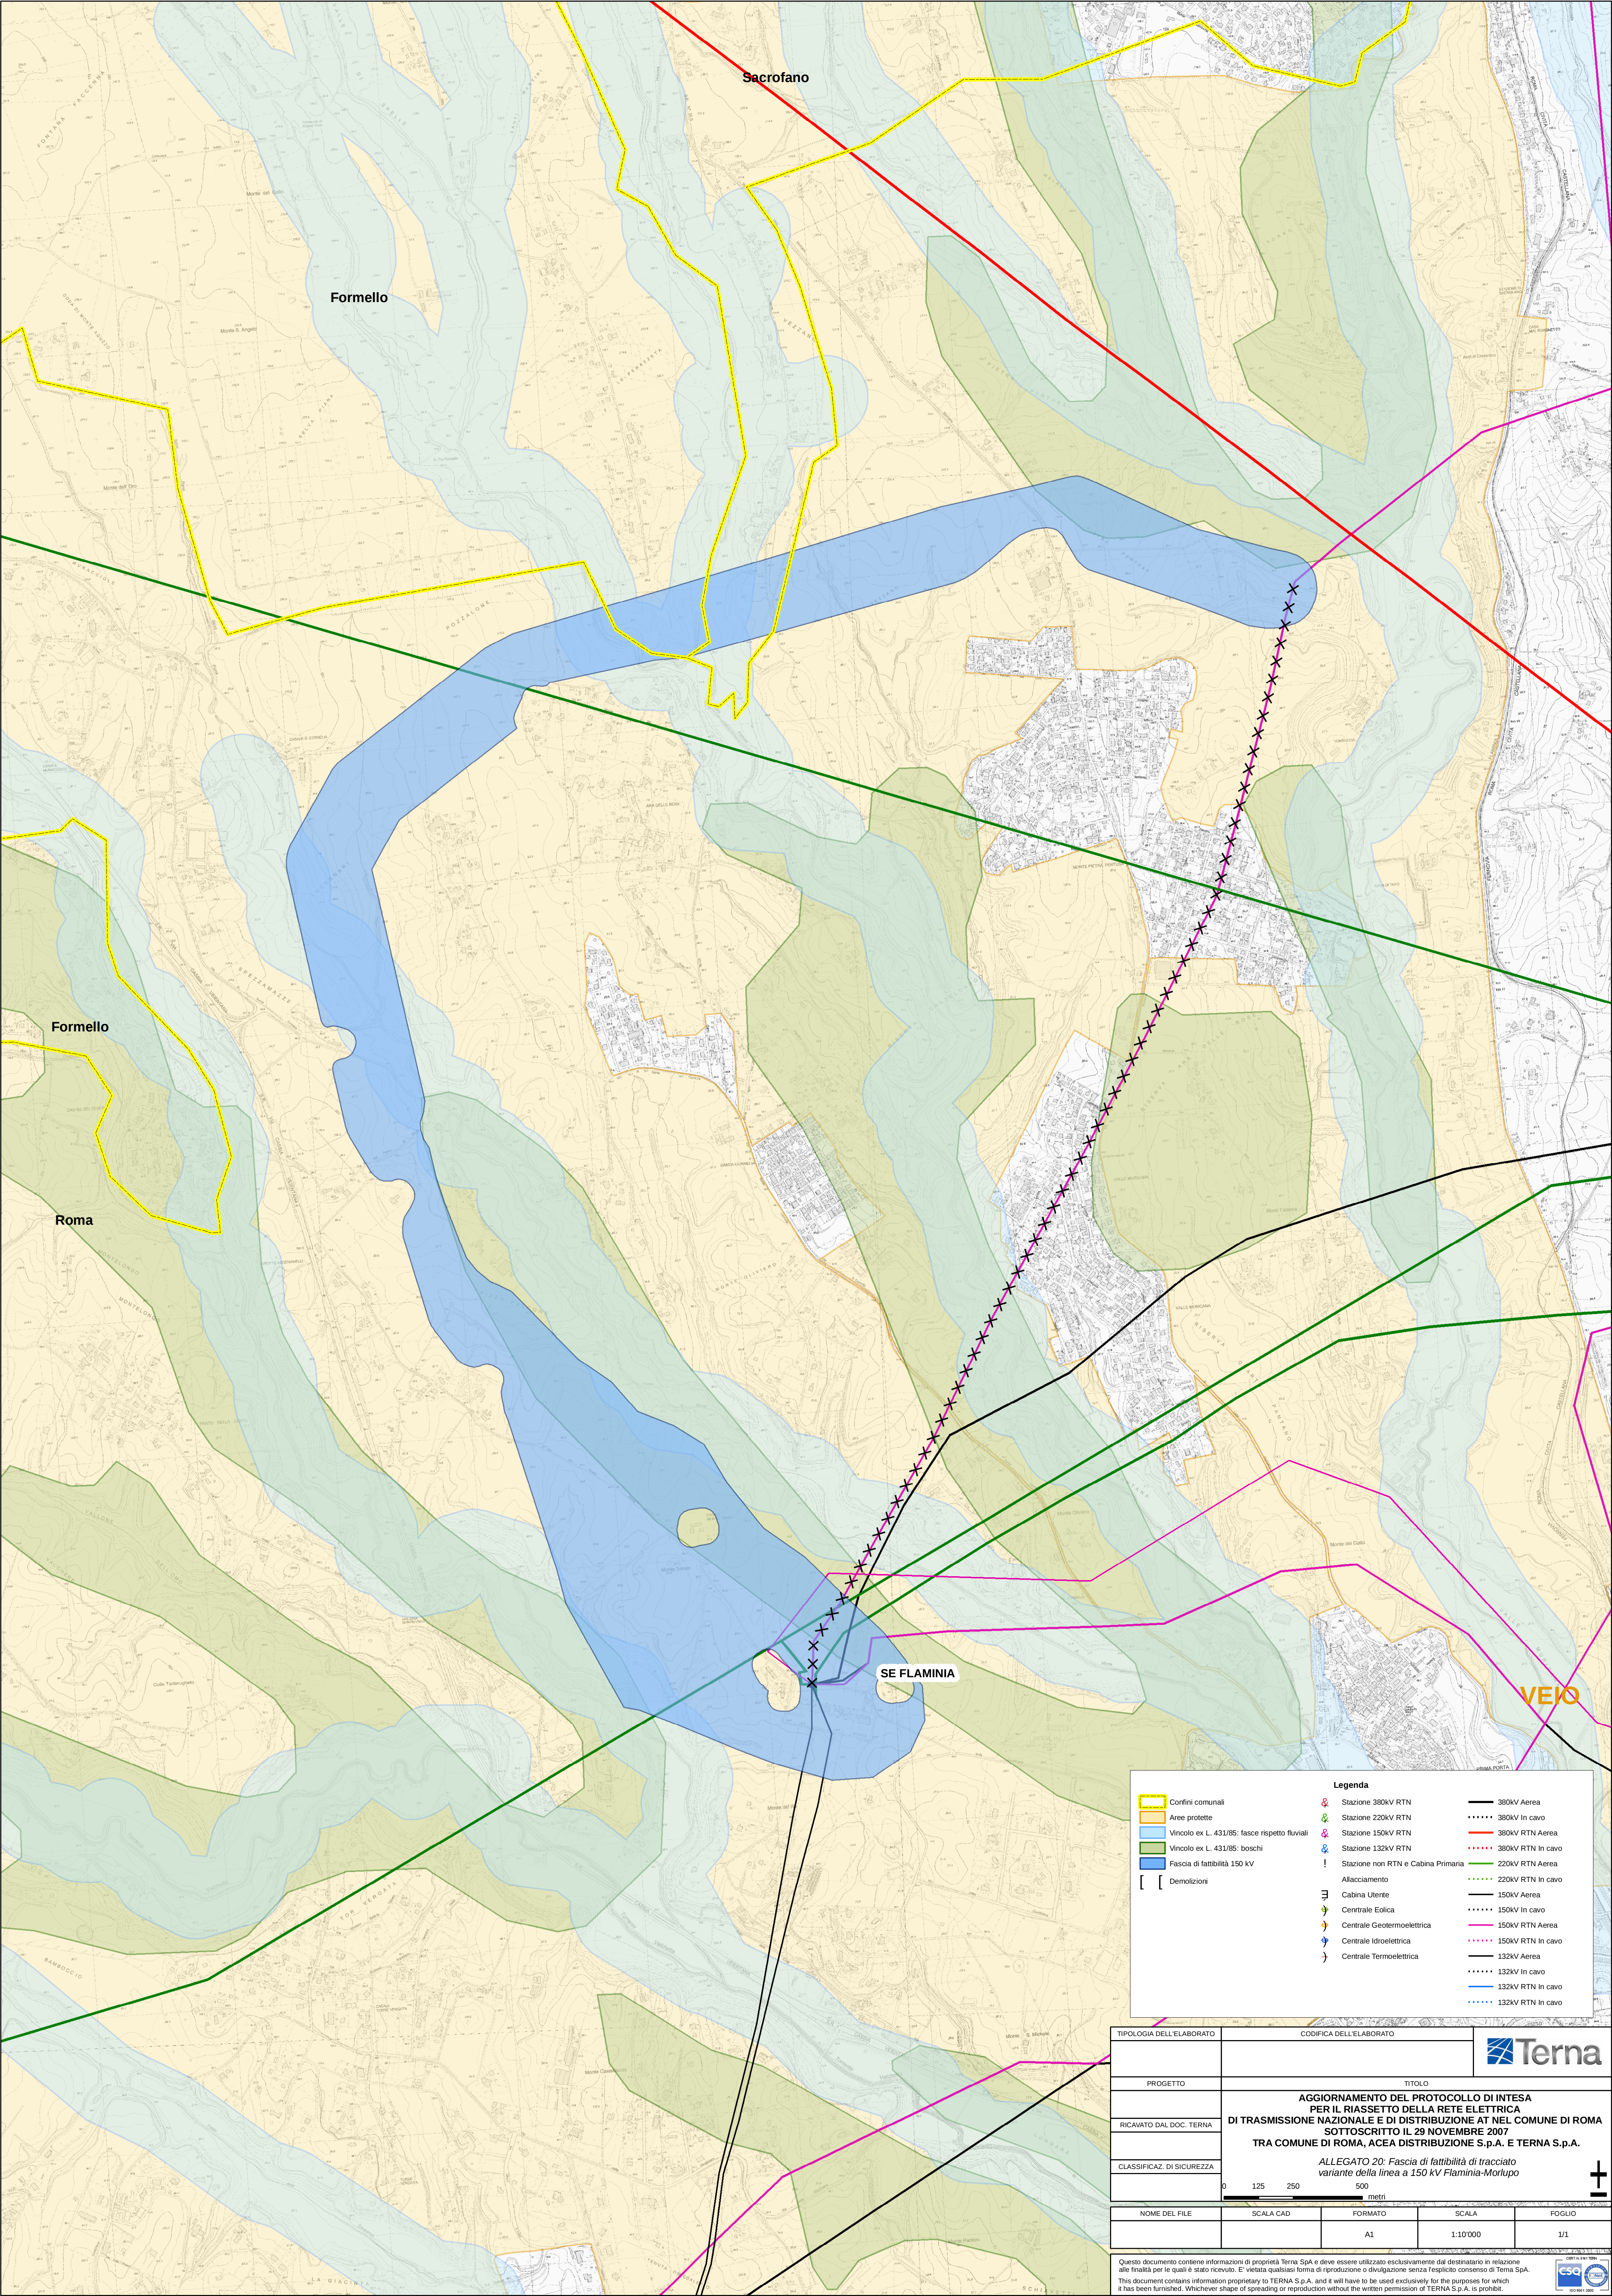

Confini comunali

Aree protette

Vincolo ex L. 431/85: fasce rispetto fluviali

Vincolo ex L. 431/85: boschi

Fascia di fattibilità 150 kV

Demolizioni

Stazione 380kV RTN

Stazione 220kV RTN

Stazione 150kV RTN

Stazione 132kV RTN

Stazione non RTN e Cabina Primaria

Allacciamento

Cabina Utente

Centrale Eolica

Centrale Geotermoelettrica

Centrale Idroelettrica

Centrale Termoelettrica

380kV Aerea

380kV In cavo

380kV RTN Aerea

380kV RTN In cavo

220kV RTN Aerea

220kV RTN In cavo

150kV Aerea

150kV In cavo

150kV RTN Aerea

150kV RTN In cavo

132kV Aerea

132kV In cavo

132kV RTN In cavo

132kV RTN In cavo

TIPOLOGIA DELL'ELABORATO		CODIFICA DELL'ELABORATO		Terna			
PROGETTO		TITOLO		AGGIORNAMENTO DEL PROTOCOLLO DI INTESA PER IL RIASSETTO DELLA RETE ELETTRICA DI TRASMISSIONE NAZIONALE E DI DISTRIBUZIONE AT NEL COMUNE DI ROMA SOTTOSCRITTO IL 29 NOVEMBRE 2007 TRA COMUNE DI ROMA, ACEA DISTRIBUZIONE S.p.A. E TERNA S.p.A. ALLEGATO 20: Fascia di fattibilità di tracciato variante della linea a 150 kV Flaminia-Morlupo			
RICAVATO DAL DOC. TERNA							
CLASSIFICAZ. DI SICUREZZA							
NOME DEL FILE		SCALA CAD	FORMATO	SCALA	FOGLIO		
			A1	1:10'000	1/1		

Questo documento contiene informazioni di proprietà Terna SpA e deve essere utilizzato esclusivamente dal destinatario in relazione alle finalità per le quali è stato ricevuto. E' vietata qualsiasi forma di riproduzione o divulgazione senza l'esplicito consenso di Terna SpA.
This document contains information proprietary to TERNA S.p.A. and it will have to be used exclusively for the purposes for which it has been furnished. Whichever shape of spreading or reproduction without the written permission of TERNA S.p.A. is prohibi.

CSO

100 000 1:2000