



ISOFONE (QUOTA 4 m) CANTIERE TOC OTRANTO IN FUNZIONE

D'APPOLONIA

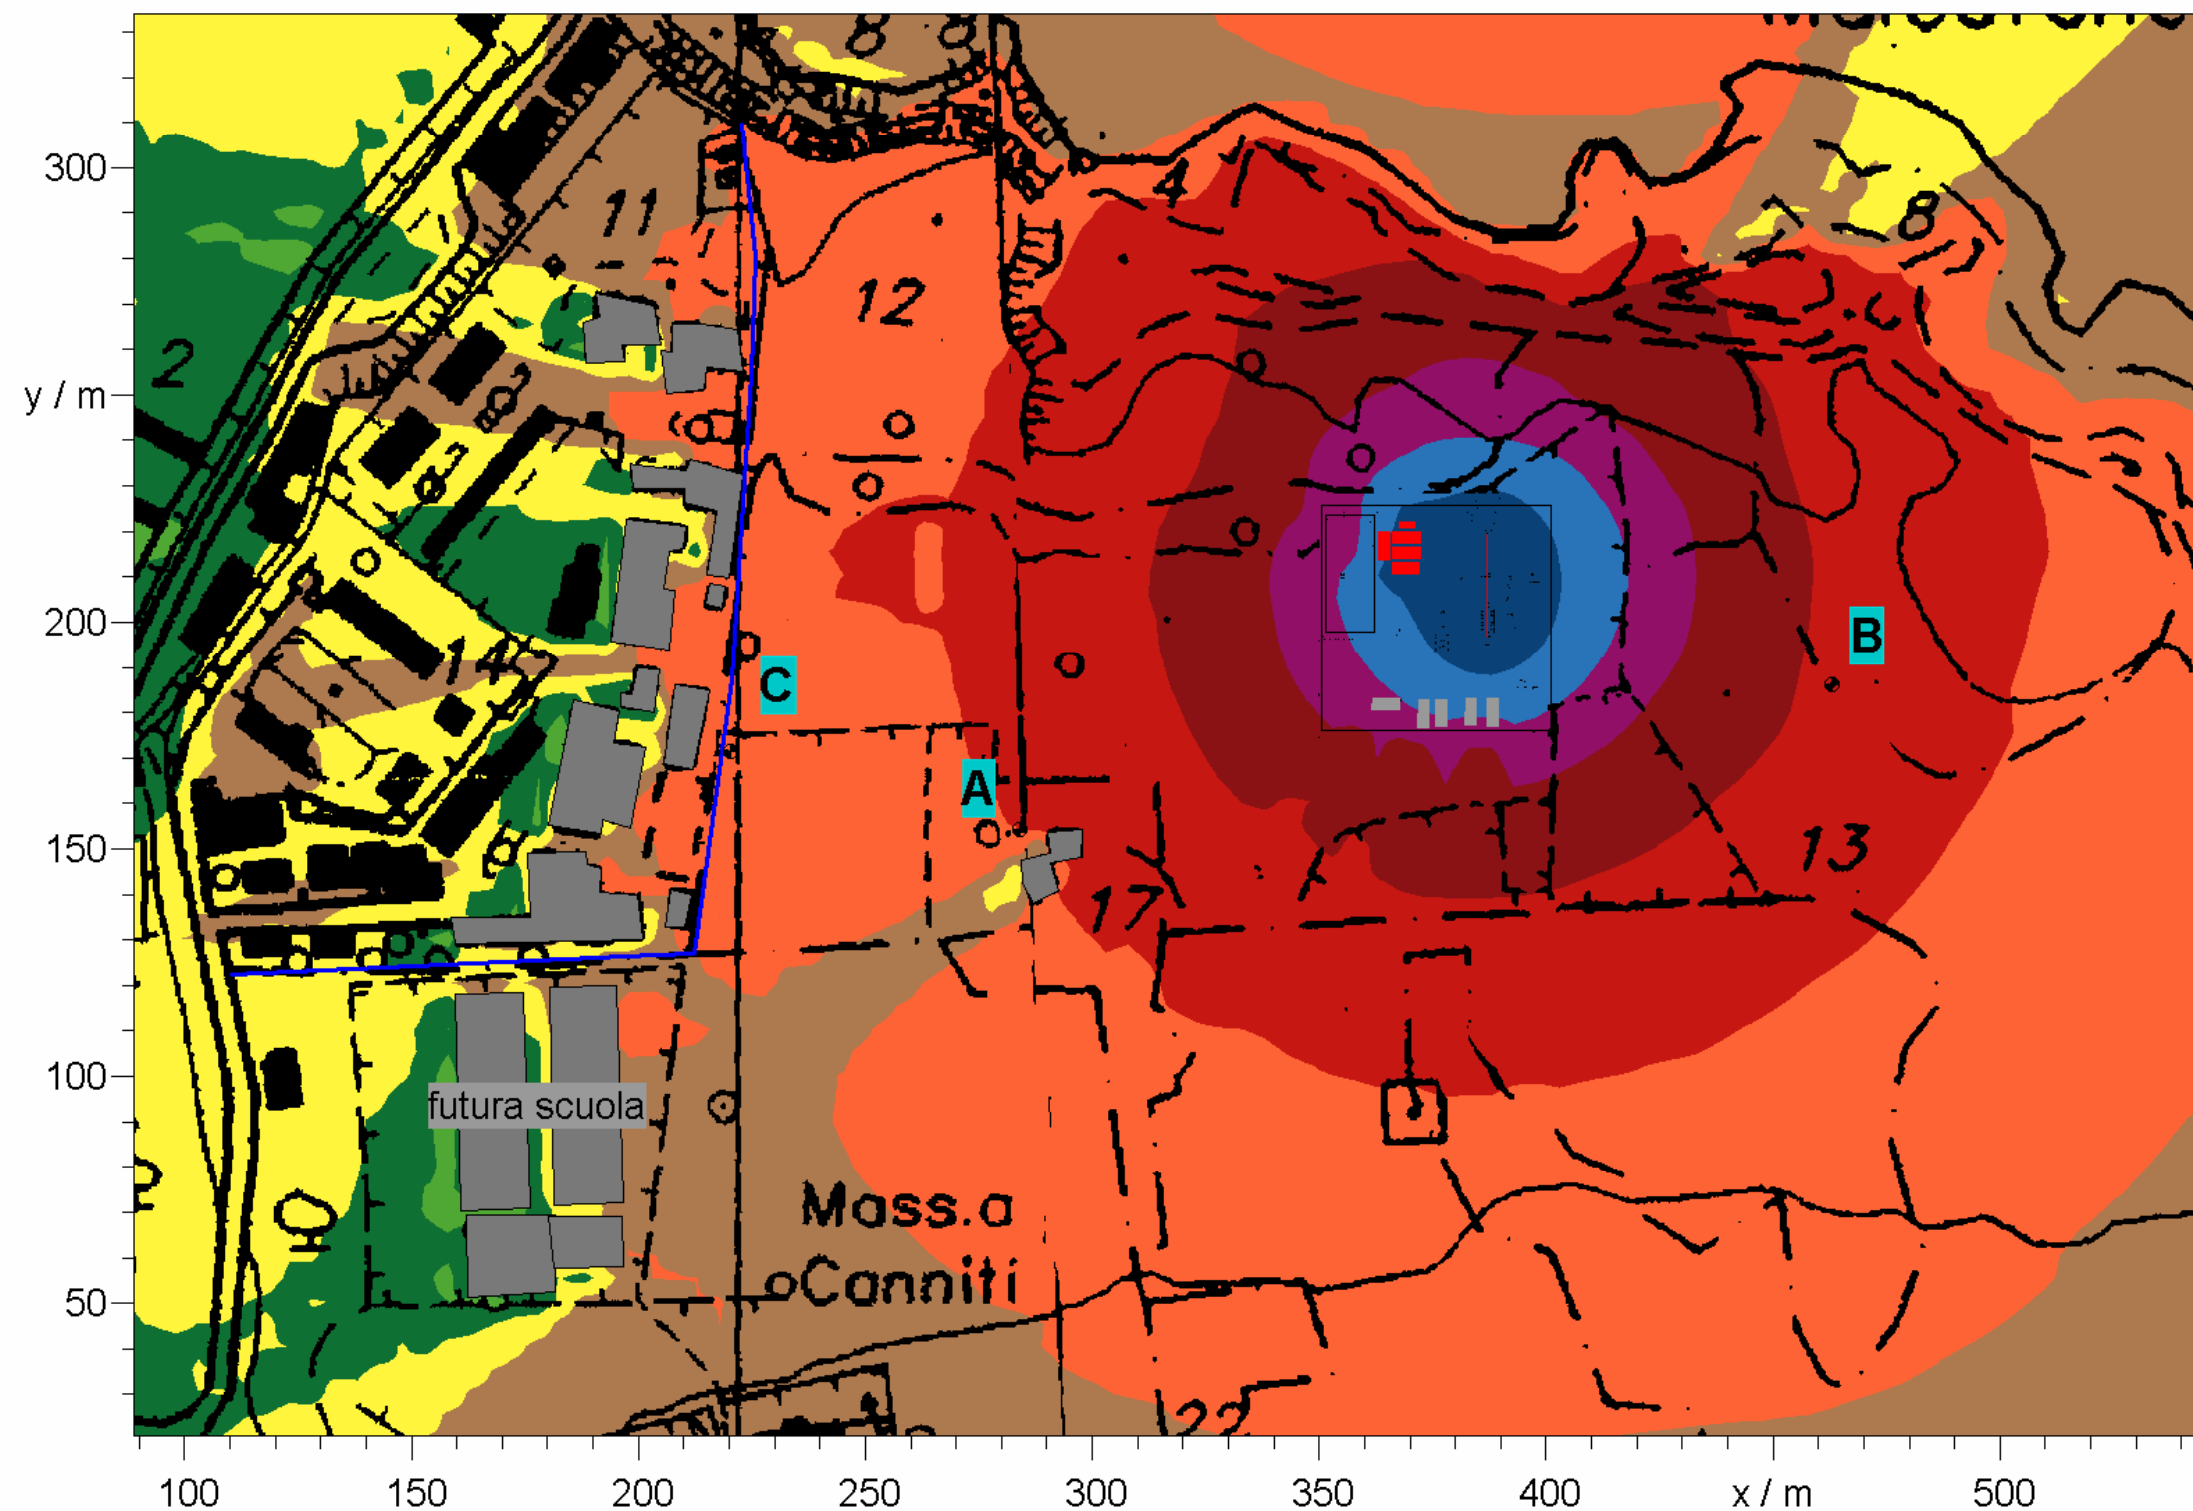

24 Ore
Livello
dB(A)

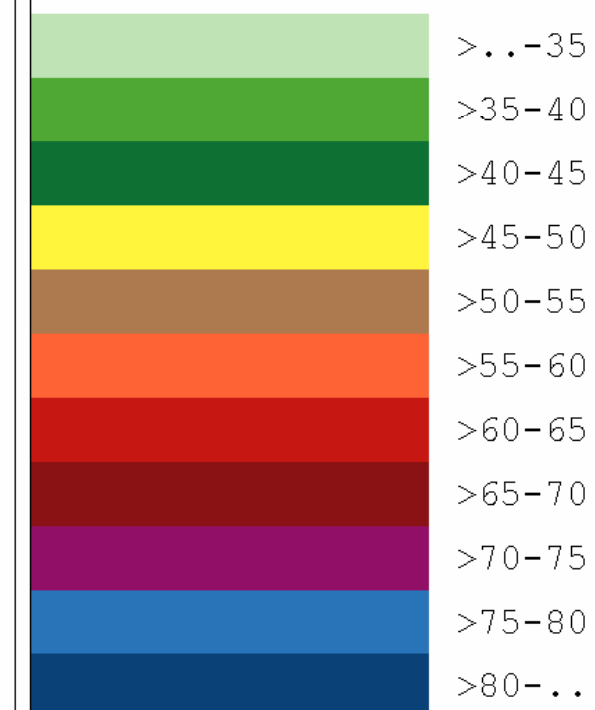

Company: D'APPOLONIA

Handled by: A. Binotti, M.Graziano

Project:
Valutazione Impatto Acustico
Trivellazione Orizzontale Controllata
Otranto

Oggetto: Simulazione funzionamento
impianto TOC
Griglia isofone a quota 4m
dal livello del terreno

Ns Rif. 409
Allegato: D