



FABBRICATO MAGAZZINO

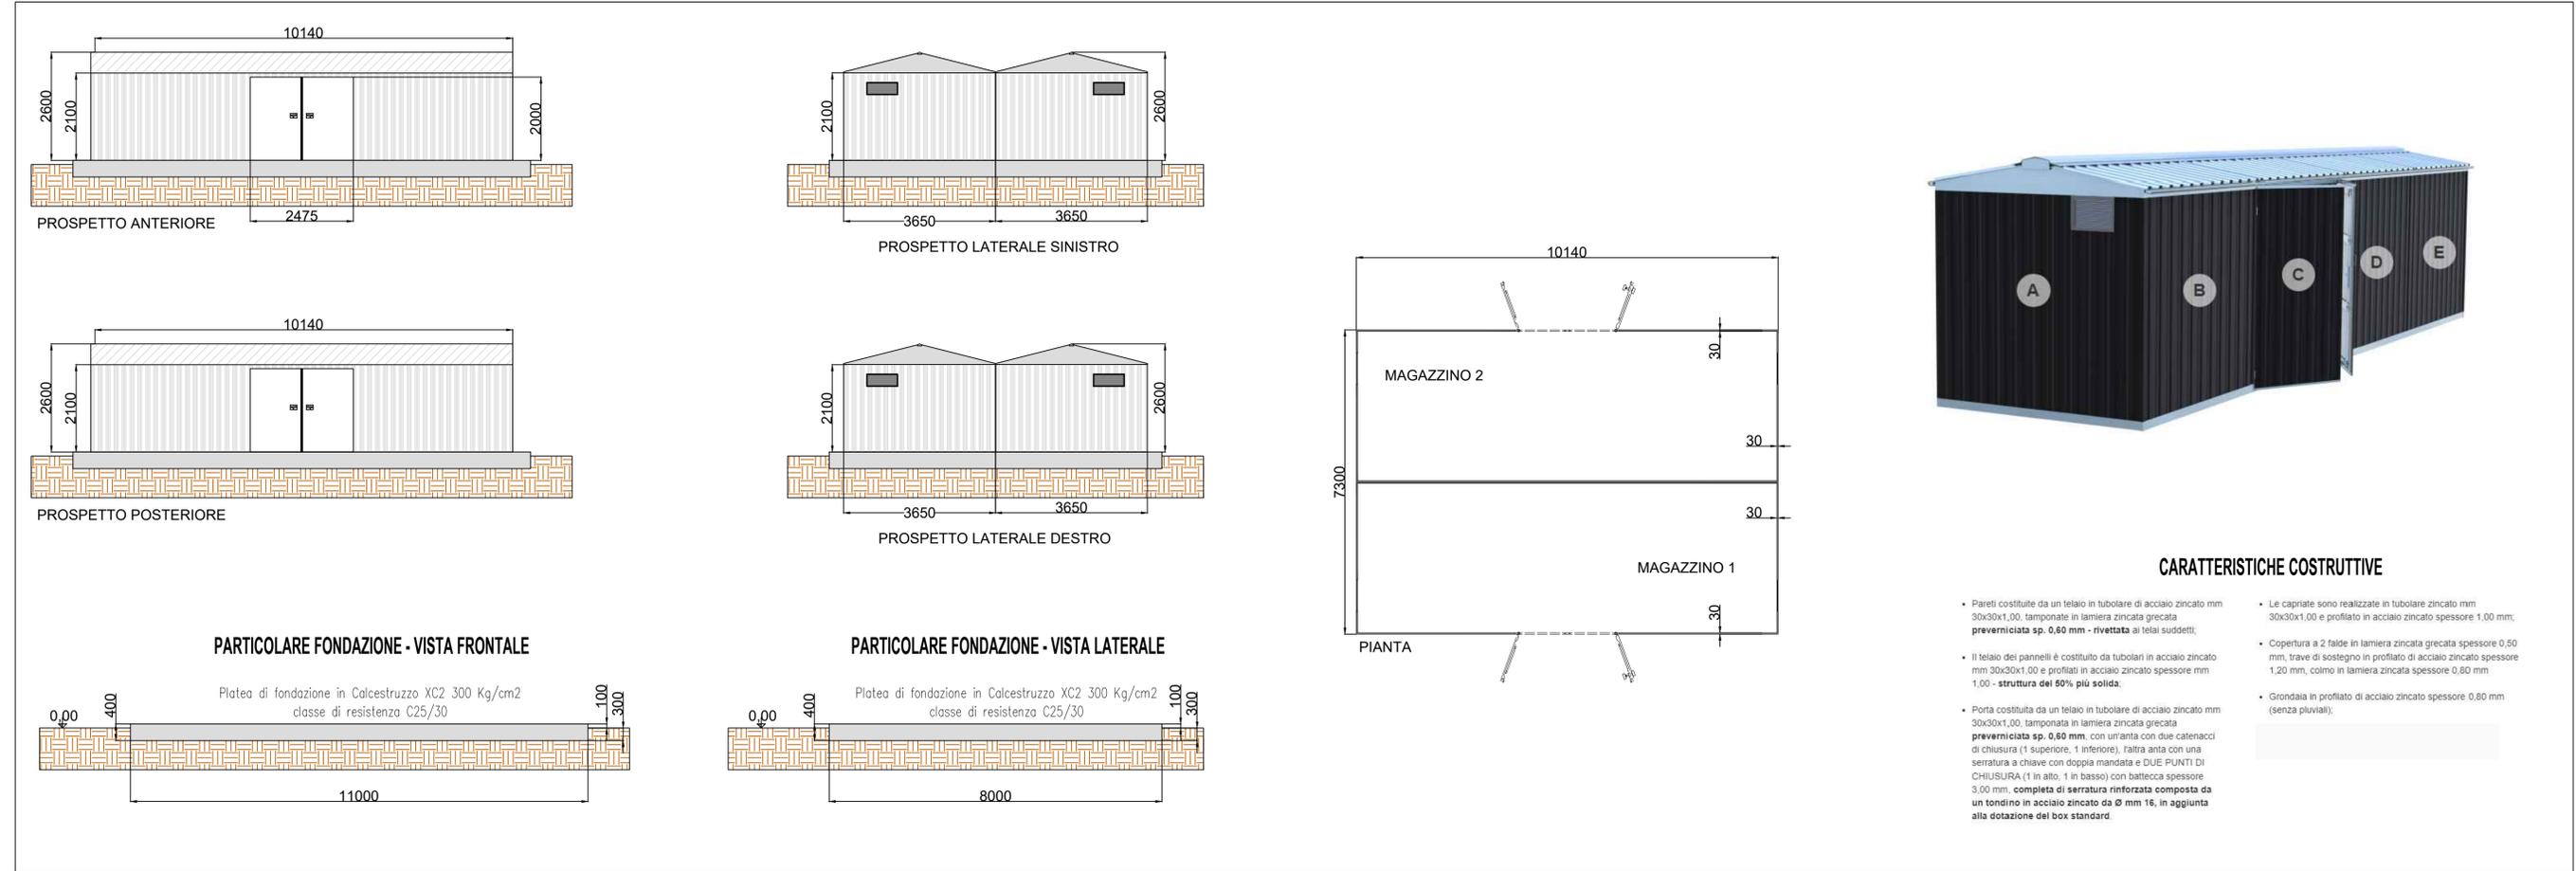

FABBRICATO UFFICIO/CONTROL ROOM

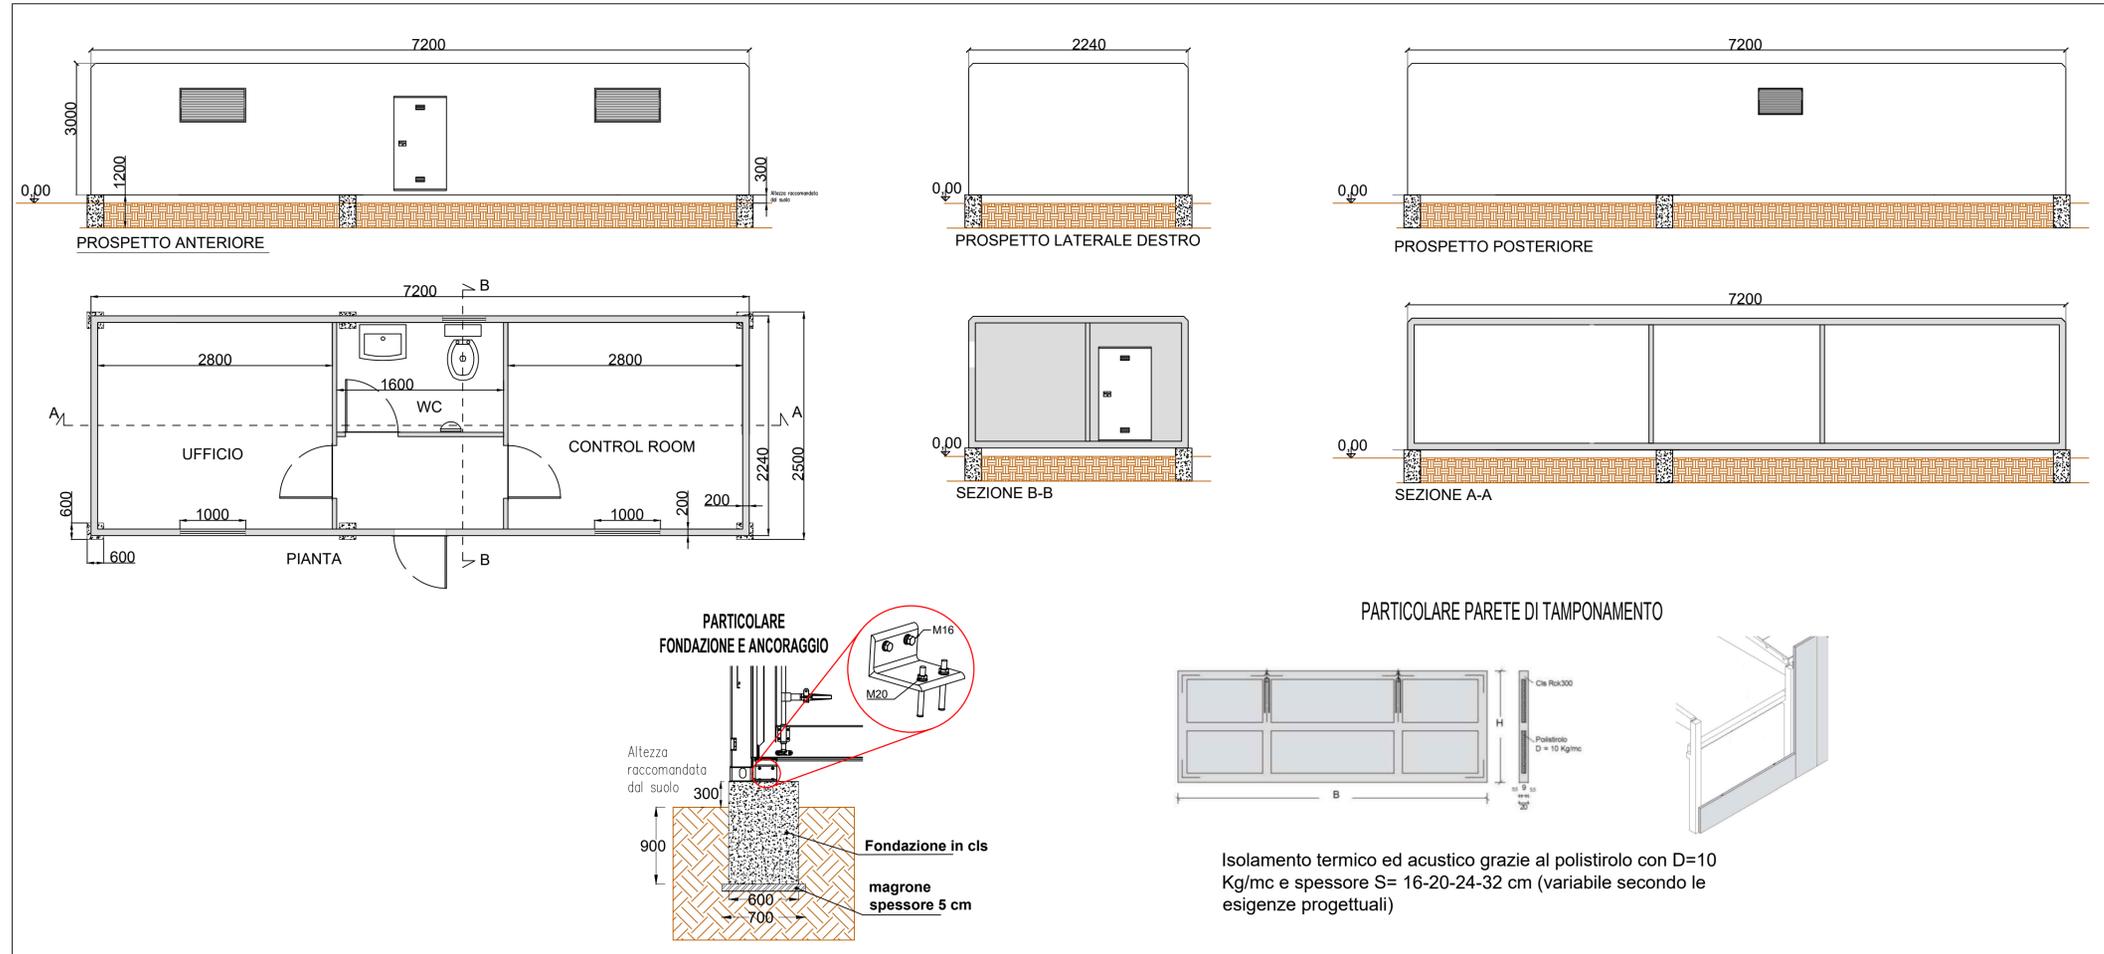

COMUNE DI FOGGIA

PROGETTO IMPIANTO DI PRODUZIONE ENERGIA ELETTRICA DA FONTE RINNOVABILE DI TIPO FOTOVOLTAICO UTILITY SCALE

PROGETTO DEFINITIVO

CLIENTE/CUSTOMER
Green Genius Italy Utility 9 S.r.l.
 Corso G. Garibaldi
 Milano (MI)

PROGETTISTA
studioTECNICO
 ing. Marco BALZANO
 Via Cancelli Rotto, 03
 70125 Bari (BA)
 studiotecnico@ingbalzano.com
 www.ingbalzano.com
 Ordine degli Ingegneri della Provincia di Bari
 Professionista Antincendio Elenco M. 2018
 Consulente Tecnico d'Ufficio (CTU)
 Coordinatore della Sicurezza

Commissa/Work order
SV.221
 Data/Date
01/03/2021
 Revisione/Revision
R00
 Oggetto/Subject
Particolare Magazzino/Ufficio/Control Room

Scale/Scala
LY.09

Note
 Celone 1

Gli elaborati e tutte le informazioni contenute nel presente documento sono di proprietà esclusiva del progettista e non possono essere riprodotte, divulgate o comunque utilizzate senza la sua preventiva autorizzazione scritta. The Documents and all technical information contained in this document is the exclusive property of Ing. Marco G. Balzano and may neither be used nor disclosed without its prior written consent. (art. 1773 c.c.)