


**LEGENDA LINEE E FASCE**

	CONFINO CATASTALE
	RECINZIONE
	FASCIA ARBOREA
	VIABILITA' INTERNA
	VIABILITA' ESTERNA
	LINEA DI MEDIA TENSIONE

**LEGENDA ELEMENTI**

	FABBRICATO
	CABINA TRASEFORMAZIONE
	TRACKER
	CANCELLO DI ACCESSO ALL'IMPIANTO

41.506455° N  
15.504400° E  
UTM-WGS 1984 datum,  
Zone 33 North, Meter

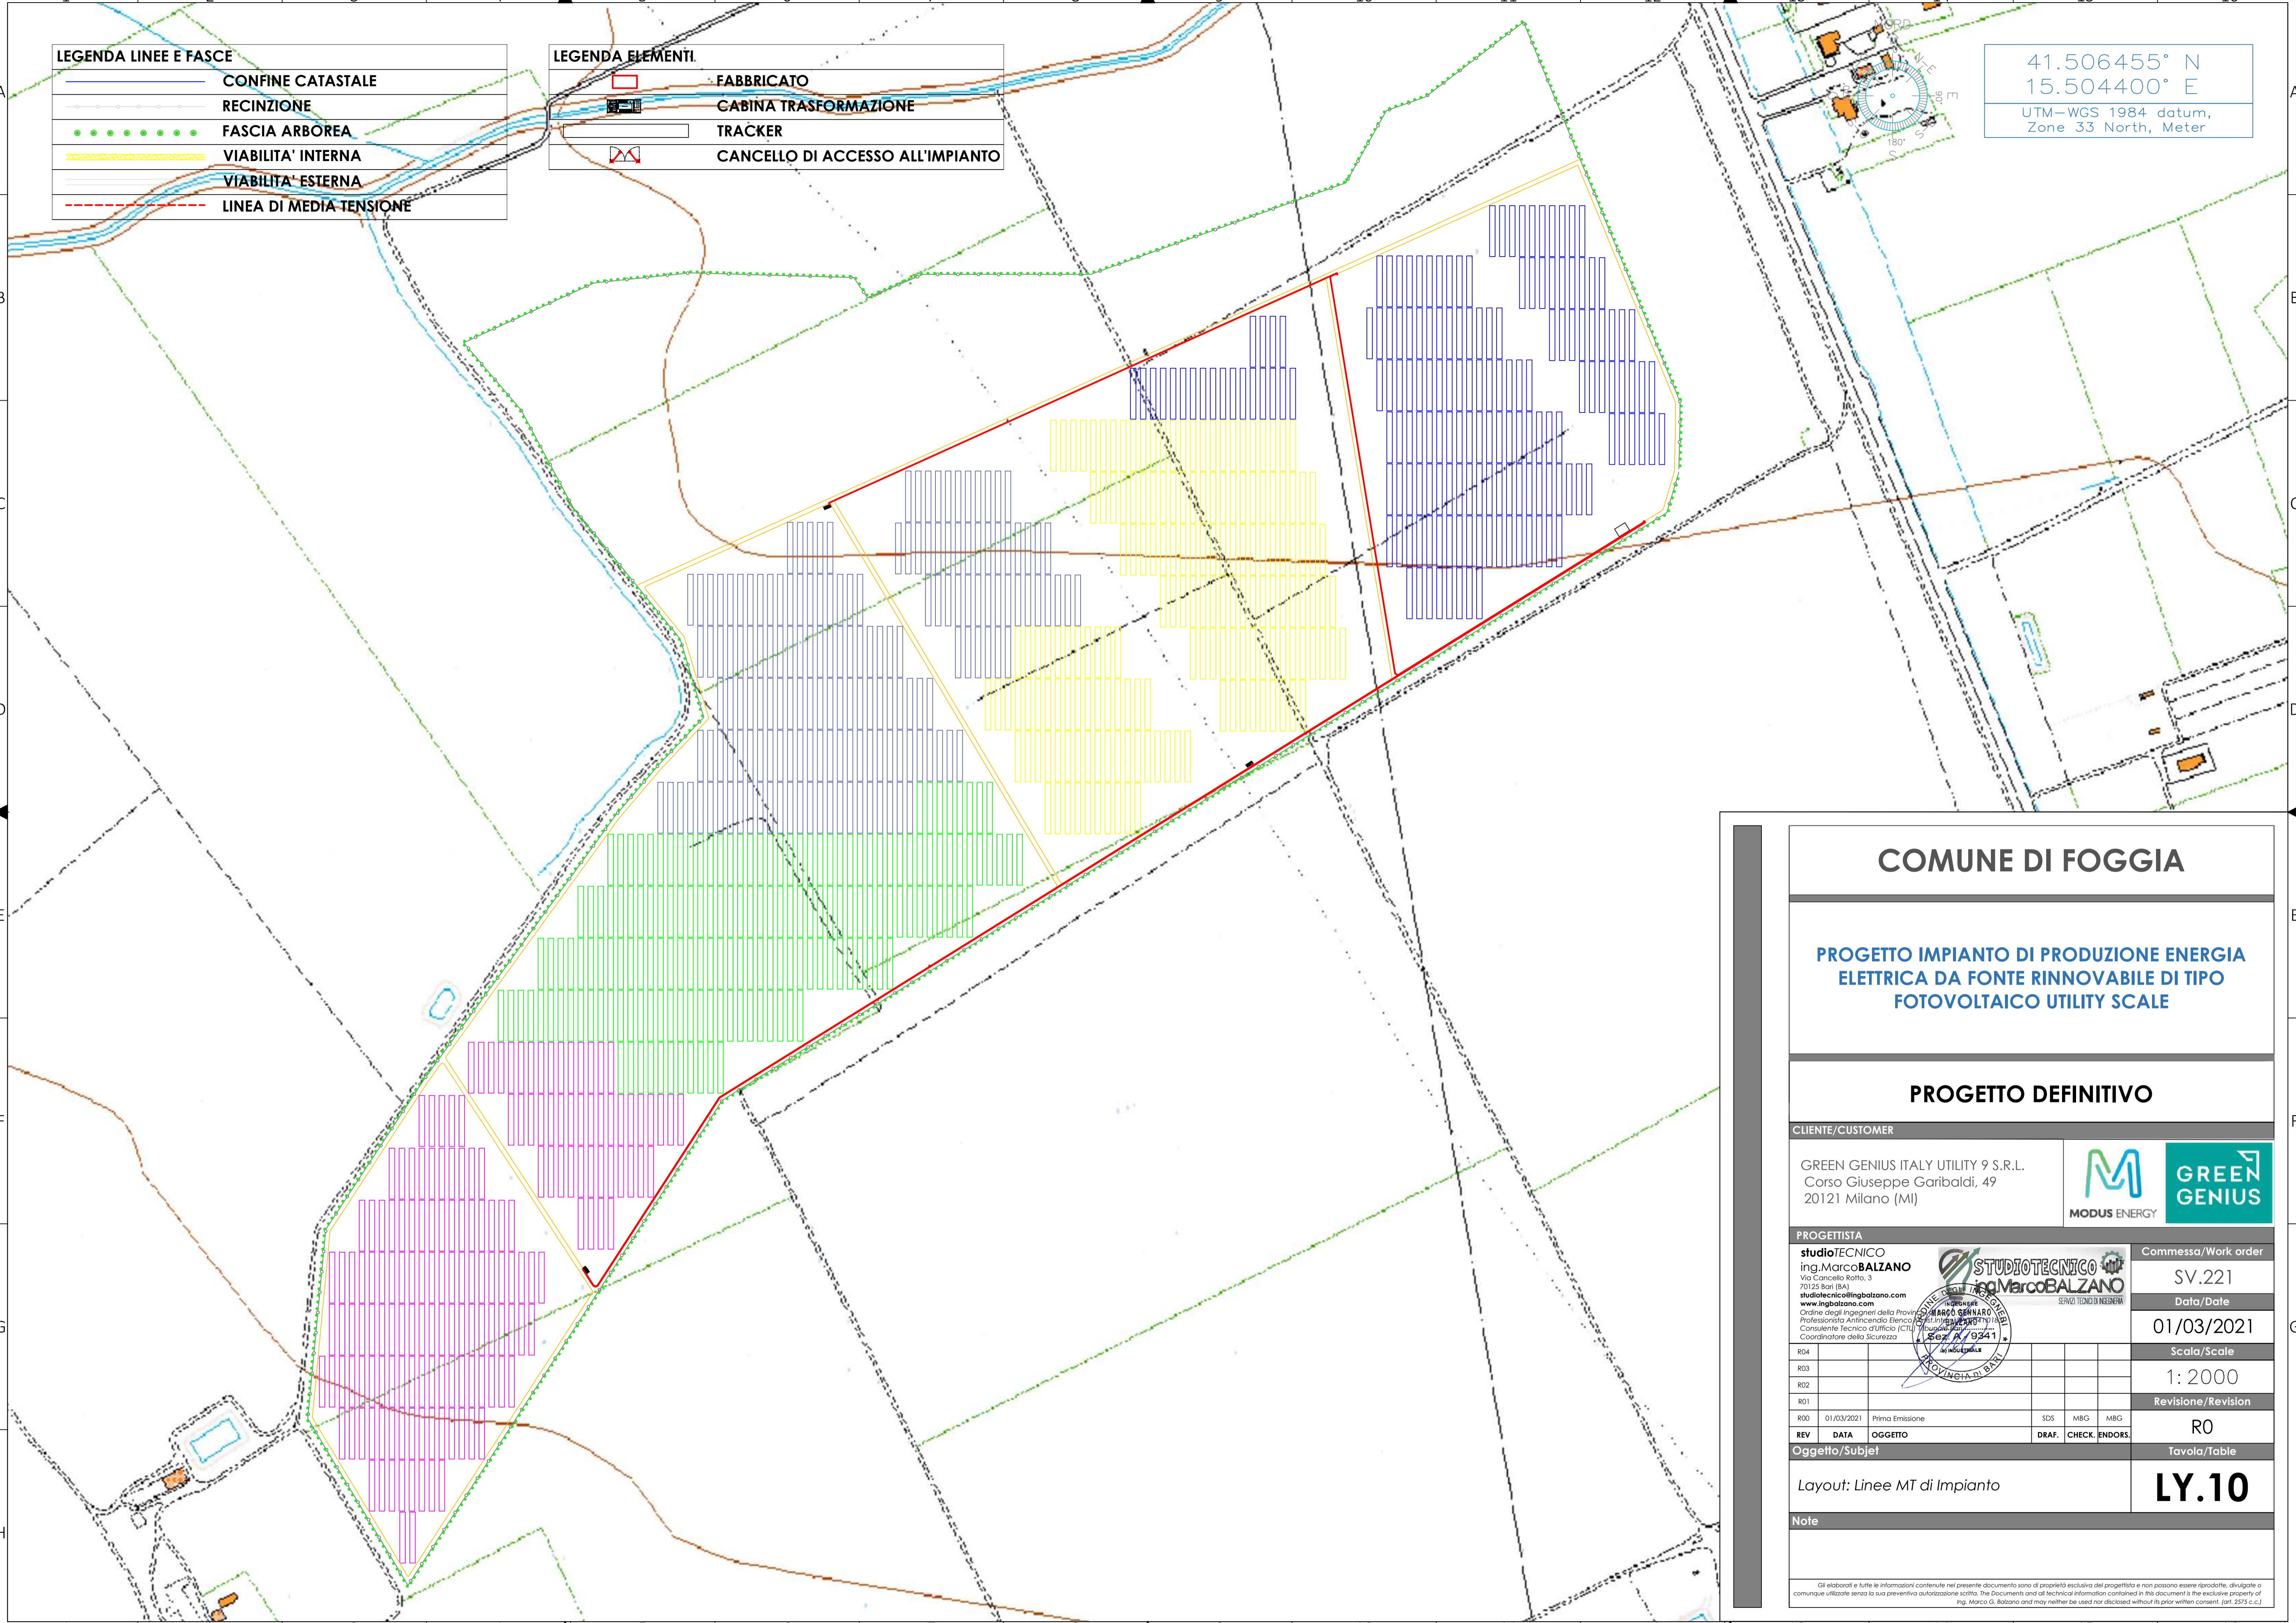

## COMUNE DI FOGGIA

### PROGETTO IMPIANTO DI PRODUZIONE ENERGIA ELETTRICA DA FONTE RINNOVABILE DI TIPO FOTOVOLTAICO UTILITY SCALE

#### PROGETTO DEFINITIVO

<b>CLIENTE/CUSTOMER</b>		 
GREEN GENIUS ITALY UTILITY 9 S.R.L. Corso Giuseppe Garibaldi, 49 20121 Milano (MI)		
<b>PROGETTISTA</b>		  
studioTECNICO ing.MARCO BALZANO Via Cancellotti Rotta, 3 70125 Bari (BA) studiotecnico@ingbalzano.com www.ingbalzano.com <small>Ordine degli Ingegneri della Provincia di Bari          Professionista Antincendio Elenco A          Consulente Tecnico d'Ufficio (CTU)          Coordinatore della Sicurezza</small>		
<b>Commissa/Work order</b>		SV.221
<b>Data/Date</b>		01/03/2021
<b>Scala/Scale</b>		1: 2000
<b>Revisione/Revision</b>		RO
<b>REV</b>	<b>DATA</b>	<b>OGGETTO</b>
RO0	01/03/2021	Prima Emissione
		SDS
		DRAF.
		MBG
		MBG
		CHECK.
		ENDORS.
<b>Oggetto/Subject</b>		Tavola/Table
Layout: Linee MT di Impianto		<b>LY.10</b>
<b>Note</b>		
<small>Gli elaborati e tutte le informazioni contenute nel presente documento sono di proprietà esclusiva del progettista e non possono essere riprodotte, divulgate o comunque utilizzate senza la sua preventiva autorizzazione scritta. The Documents and all technical information contained in this document is the exclusive property of Ing. Marco G. Balzano and may neither be used nor disclosed without its prior written consent. (art. 2175 c.c.)</small>		