



MT CABINA SMISTAMENTO

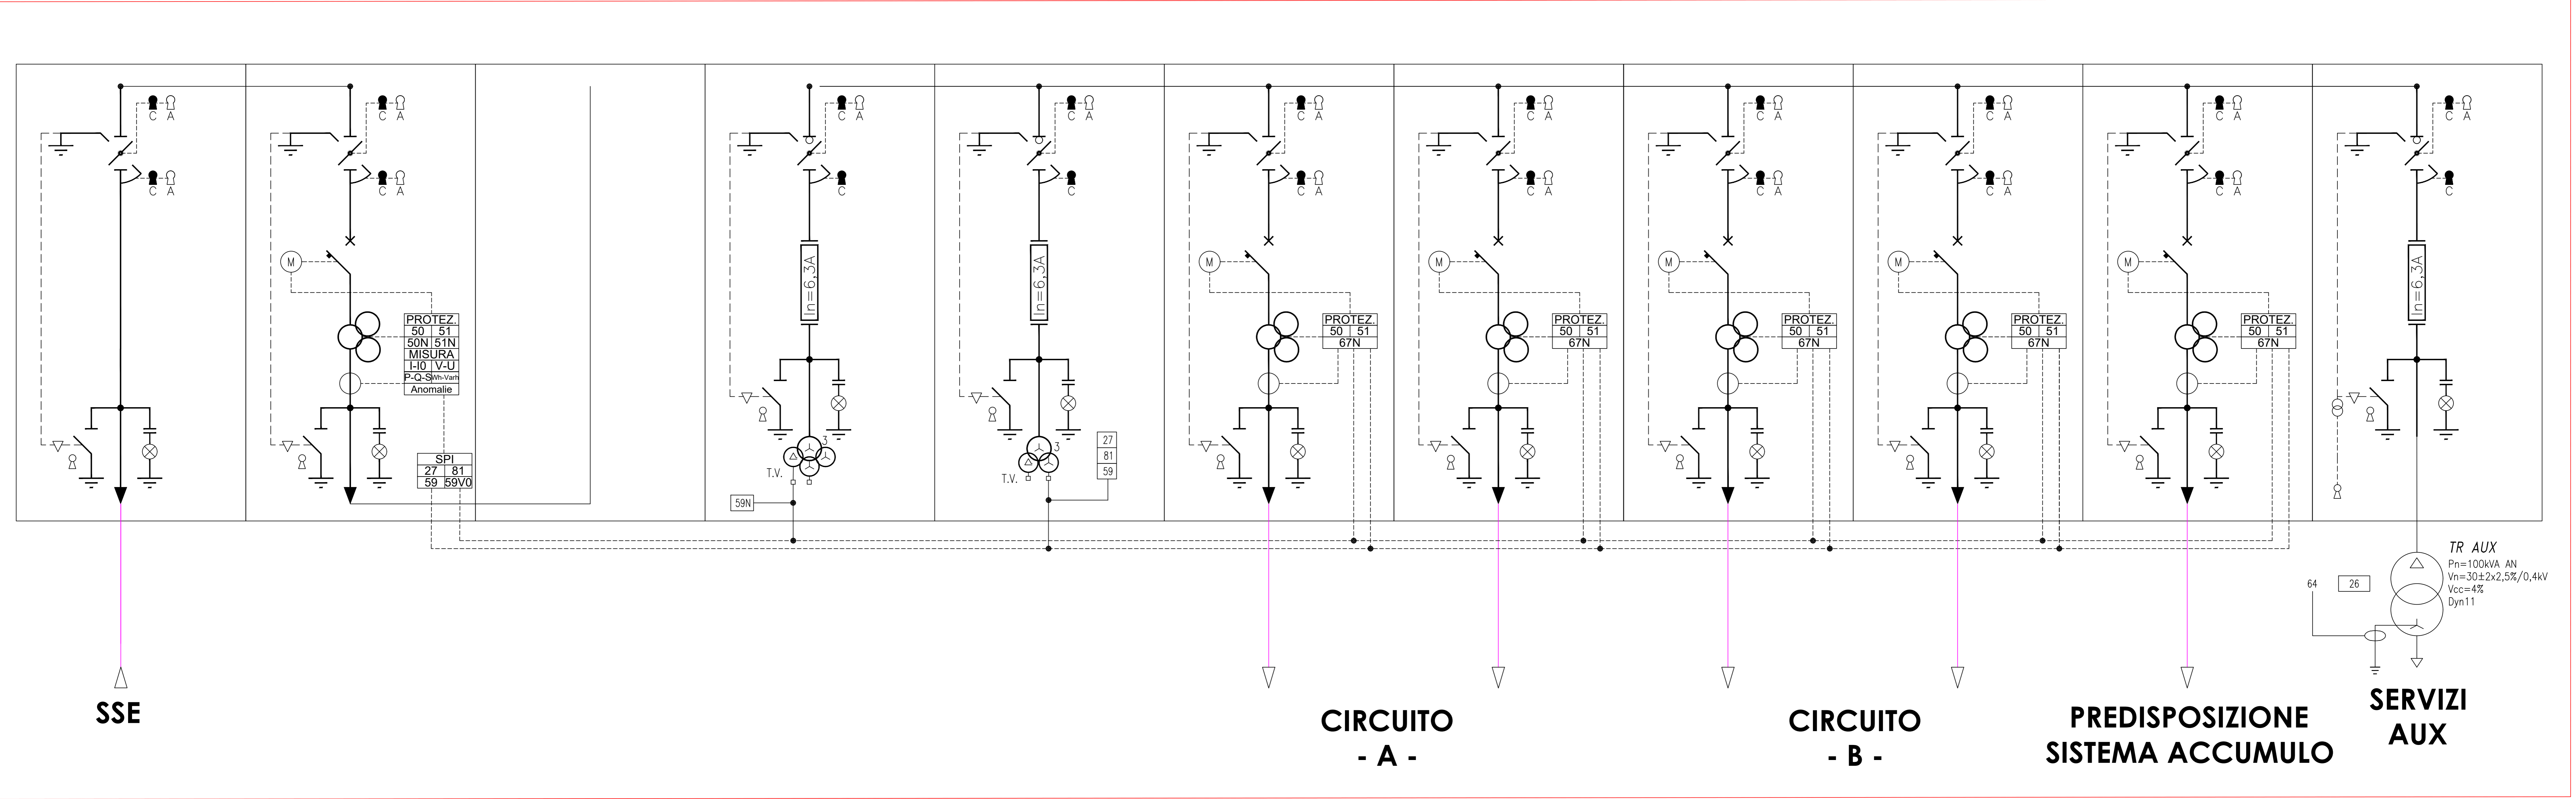

TRAF0  
MT/AT

MT TRANSFORMER STATION

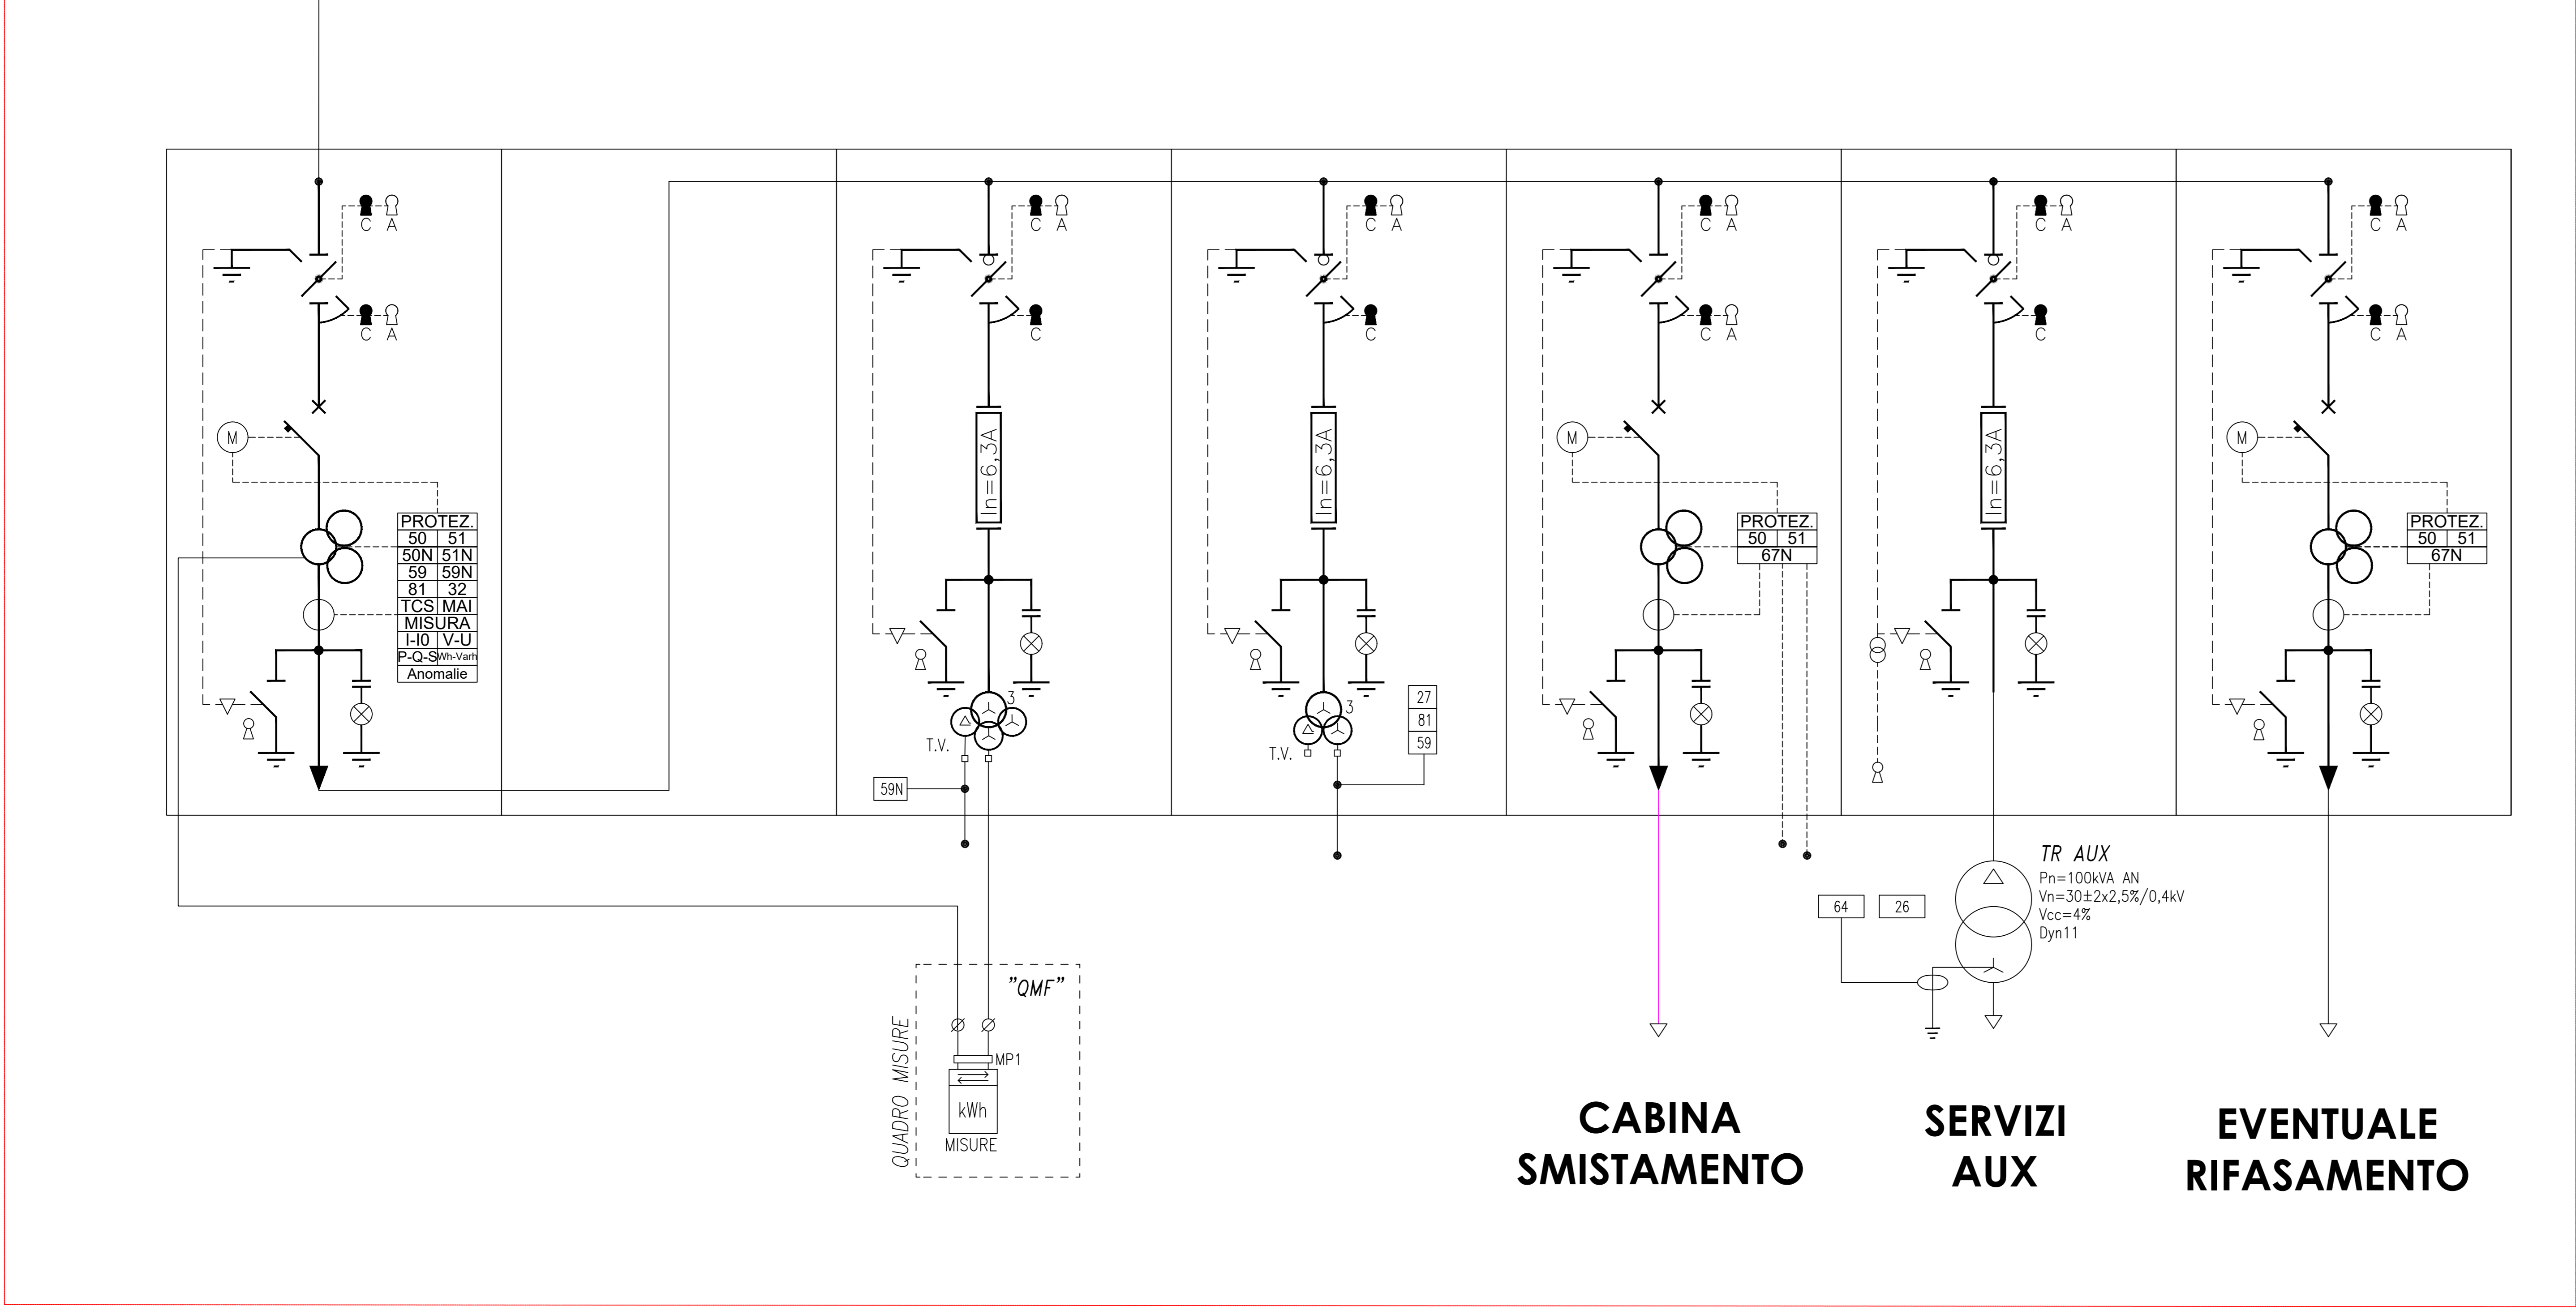

## COMUNE DI FOGGIA

**PROGETTO IMPIANTO DI PRODUZIONE ENERGIA ELETTRICA DA FONTE RINNOVABILE DI TIPO FOTOVOLTAICO UTILITY SCALE**

**PROGETTO DEFINITIVO**

CLIENTE/CUSTOMER  
**Green Genius Italy Utility 9 S.r.l.**  
 Corso G. Garibaldi  
 Milano (MI)

PROGETTISTA  
**studioTECNICO**  
 ing. Marco BALZANO  
 Via Monte Grappa, 67a  
 70125 Bari (BA)  
 studiotecnico@ingbalzano.com  
 www.ingbalzano.com  
Ordine degli Ingegneri della Provincia di Bari  
 Professionista Antincendio Elenco M. 15/2015  
 Consulente Tecnico d'Ufficio (CTU) n. 15/2015  
 Coordinatore della Sicurezza

Commissa/Work order  
**SV.221**  
Data/Date  
**01/03/2021**

Revisione/Revision  
-

REV	DATA	OGGETTO	VN	MBG	MBG
R00	01/03/2021	Prima Emissione	VN	MBG	MBG
REV	DATA	OGGETTO	DRAF.	CHECK.	ENDORS.

Oggetto/Subject  
**Schema Elettrico Unifilare - Distribuzione MT**

Note  
**Celone 1**

UF.2

Gli elaborati e tutte le informazioni contenute nel presente documento sono di proprietà esclusiva del progettista e non possono essere riprodotte, divulgate o comunque utilizzate senza la sua preventiva autorizzazione scritta. The Documents and all technical information contained in this document is the exclusive property of Ing. Marco G. Balzano and may neither be used nor disclosed without its prior written consent. (art. 2573 c.c.)