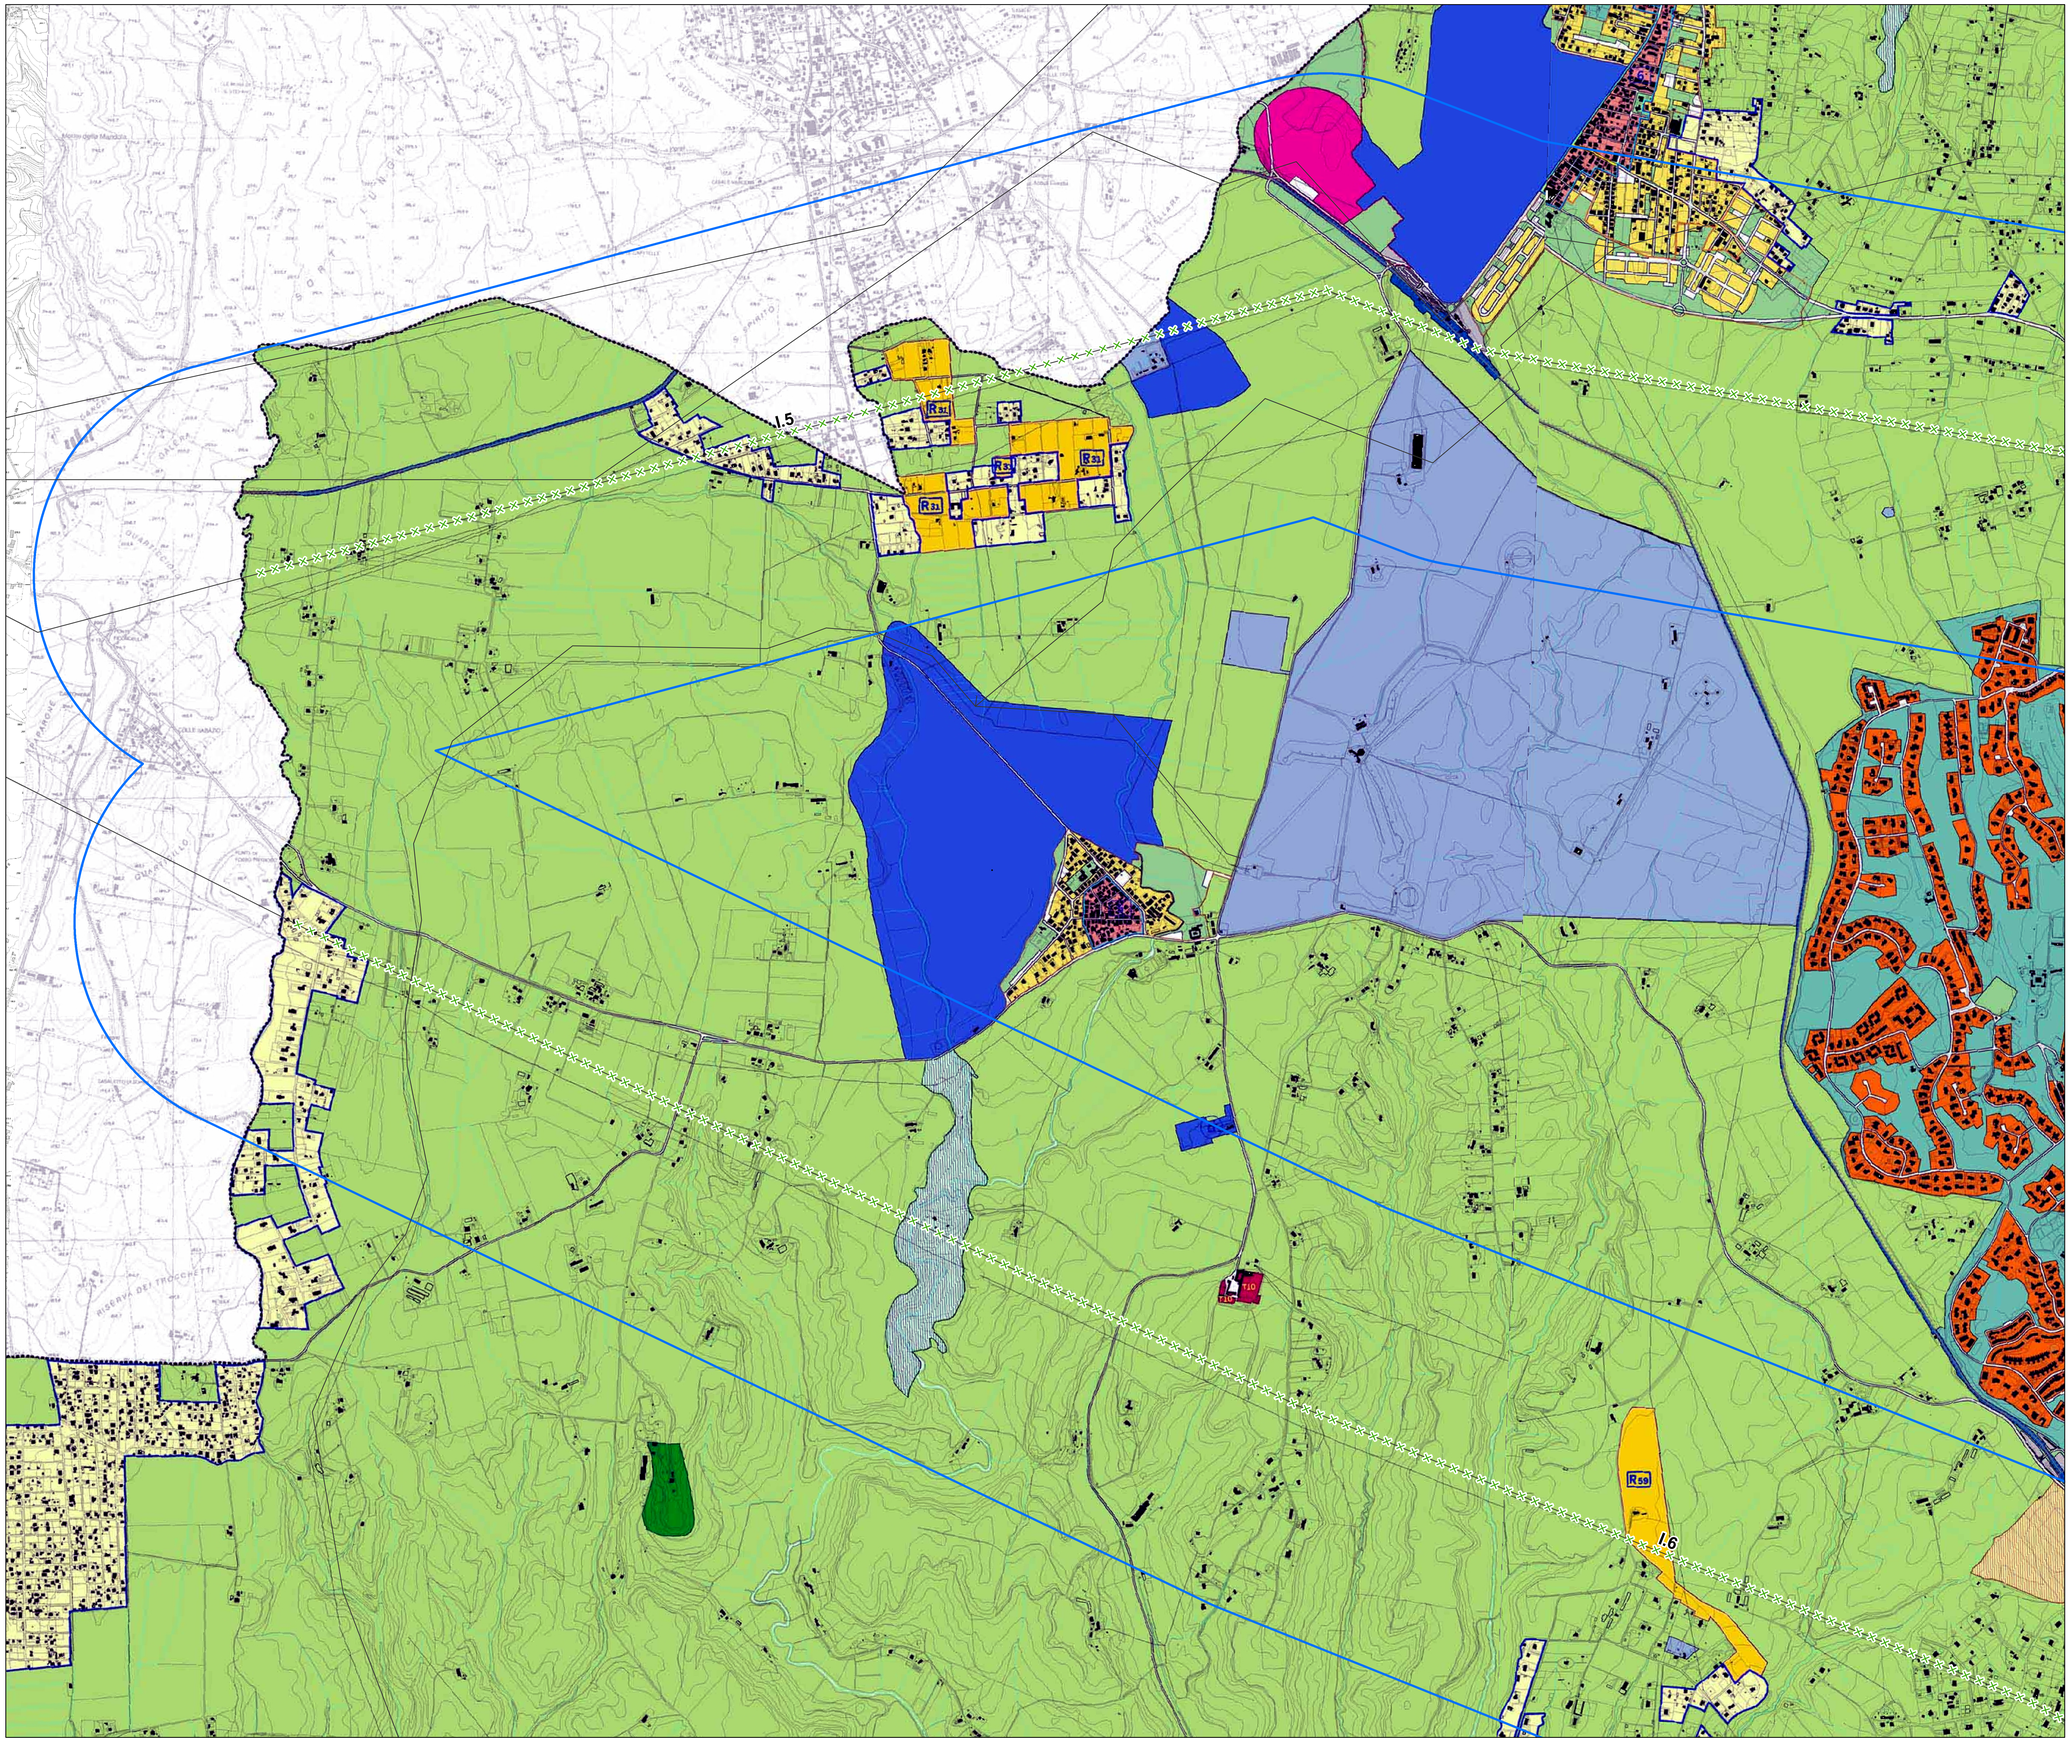

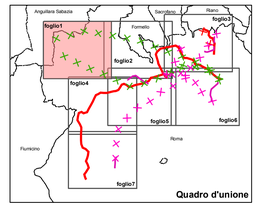

0 125 250 500 750 1.000 Metri

N

REVISIONI					
N	DATA	DESCRIZIONE	ELABORATO	VERIFICATO	APPROVATO
00	12/11/2010	emissione definitiva	P. Riscia	S. Viola	N. Rivabene

CODIFICA DELL'ELABORATO	PROGETTO
SRIAR10057 Tav6/1	Riassetto della Rete Elettrica AT nell'area metropolitana di Roma "Quadrante Nord - Ovest"
QUADRO DI RIFERIMENTO	TITOLO
Programmatico	PRG DEL COMUNE DI ROMA: SISTEMI E REGOLE

Terna
DR, OPERATOR ITALIA - SPI
SVILUPPO TECNOLOGIE E AUTORIZZAZIONI

NOME DEL FILE	FORMATO	SCALA	FOGLIO
SRIAR10057_Tav6_1.pdf	A0	1:10.000	1/7

Golder Associates

Questo documento contiene informazioni di proprietà Terna SpA e deve essere utilizzato esclusivamente dal destinatario in relazione alle finalità per le quali è stato ricevuto. E' vietata qualsiasi forma di riproduzione o divulgazione senza l'esplicito consenso di Terna SpA.
This document contains information proprietary to TERNA S.p.A. and it will have to be used exclusively for the purposes for which it has been furnished. Whichever shape of spreading or reproduction without the written permission of TERNA S.p.A. is prohibit.

CODICE	DENOMINAZIONE	TENSIONE (kV)	TIPOLOGIA
L3	Realizzazione nuova linea 380 kV Roma Nord – Flaminia	380	aereo
L4	Realizzazione nuova linea 380 kV Flaminia - Roma Ovest	380	aereo
L5	Demolizione tratto della linea a 220 kV S. Lucia – Roma Nord	220	demolizione
L6	Demolizione tratto della linea a 220 kV S. Lucia – Roma Nord con der. Flaminia	220	demolizione
L7	Demolizione tratto della linea a 220 kV Roma Nord – Flaminia	220	demolizione
L8	Realizzazione nuova direttrice a 150 kV "Roma ovest – Primavalle - La Storta – Flaminia"	150	aereo
L13	Demolizione tratto della linea 150 kV Fiano - Roma Ovest	150	demolizione
L14	Demolizione tratto della linea 150 kV Flaminia - CP Bufalotta	150	demolizione
L22	Realizzazione nuova linea 150 kV Roma Nord - "Transizione Bufalotta" e relativa demolizione del tratto della linea 150 kV Flaminia - Nomentana tra "Transizione Bufalotta" e Flaminia	150	aereo demolizione
L26	Varianti Aeree linea 380 kV Roma N - Montalto e linea 150 kV Roma O - Fiano	380/150	aereo demolizione
L27	Variante aerea linea 150 kV Acea Flaminia - Acea Orte e relativa demolizione del tratto interessato	150	aereo demolizione

legenda

- nuovo sostegno
- sostegno esistente
- linea elettrica da demolire a 150 kv
- linea elettrica da demolire a 220 kv
- linea elettrica da demolire a 380 kv
- nuova linea elettrica a 150 kv
- nuova linea elettrica a 380 kv
- area di studio del SIA
- impianto esistente
- linea elettrica esistente

Sistema insediativo

CITTÀ STORICA
- Tessuti (edi tavole 1:500)
- T5 Espansione otto-novecentesca a lottizzazione edilizia puntiforme
- T4 Espansione novecentesca a fronti continue
- T3 Espansione novecentesca a lottizzazione edilizia puntiforme
- T8 Espansione novecentesca a impianto moderno e unitario
- T10 Nuclei storici isolati

Edifici e complessi speciali
- Centro archeologico monumentale
- Capisaldi architettonici e urbani
- Ville storiche
- Grandi attrezzature e impianti post-unitari
- Edifici speciali isolati di interesse storico-architettonico e monumentale
- Spazi aperti (edi tavole 1:500)
- Spazi verdi privati di valore storico-morfologico-ambientale
- Ambiti di valorizzazione
- An Spazi aperti di valore ambientale
- Bn Tessuti, edifici e spazi aperti
- Cn Aree dismesse e insediamenti prevalentemente non residenziali
- Dn Ostia Lido

CITTÀ CONSOLIDATA
- Tessuti di espansione novecentesca a tipologia edilizia definita e a media densità insediativa - T1
- Tessuti di espansione novecentesca a tipologia edilizia definita e ad alta densità insediativa - T2
- Tessuti di espansione novecentesca a tipologia edilizia libera - T3
- Verde privato
- Programmi integrati
- Pn codice identificativo

CITTÀ DA RISTRUTTURARE
- Tessuti
- prevalentemente residenziali
- prevalentemente per attività
- Programmi integrati
- n codice identificativo
- Spazi pubblici da riqualificare
- Proposte programmi di recupero urbano (art. 11, c. 4/5/6)
- Individuazione dei nuclei di edilizia ex abusiva da recuperare

CITTÀ DELLA TRASFORMAZIONE
- Ambiti di trasformazione ordinaria
- Rn prevalentemente residenziali
- In integrati
- Ambiti a pianificazione particolareggiata definita

PROGETTI STRUTTURANTI
- Centralità urbane e metropolitane
- a pianificazione definita
- da pianificare
- Centralità locali
- Spazi pubblici da riqualificare

AMBITI DI RISERVA
- Ambiti di riserva a trasformabilità vincolata

Sistema ambientale

ACQUE
- Fiumi e laghi

PARCHI
- Parchi istituiti e tenuta di Castel Porziano

AGRO ROMANO
- Aree agricole

Sistema dei servizi e delle infrastrutture

SERVIZI
- Verde pubblico e servizi pubblici di livello locale
- Servizi pubblici di livello urbano
- d cimiteri
- ae aeroporti
- Verde privato attrezzato
- Servizi privati
- Campeggi

INFRASTRUTTURE PER LA MOBILITÀ
- Ferrovie nazionali, metropolitane e in concessione, aree di rispetto
- Metropolitane
- Stazioni
- Strade
- Nodi di scambio
- Porti
- pc commerciali
- pt turistici

INFRASTRUTTURE TECNOLOGICHE
- Infrastrutture tecnologiche

- Confine comunale