


4496570

4496570

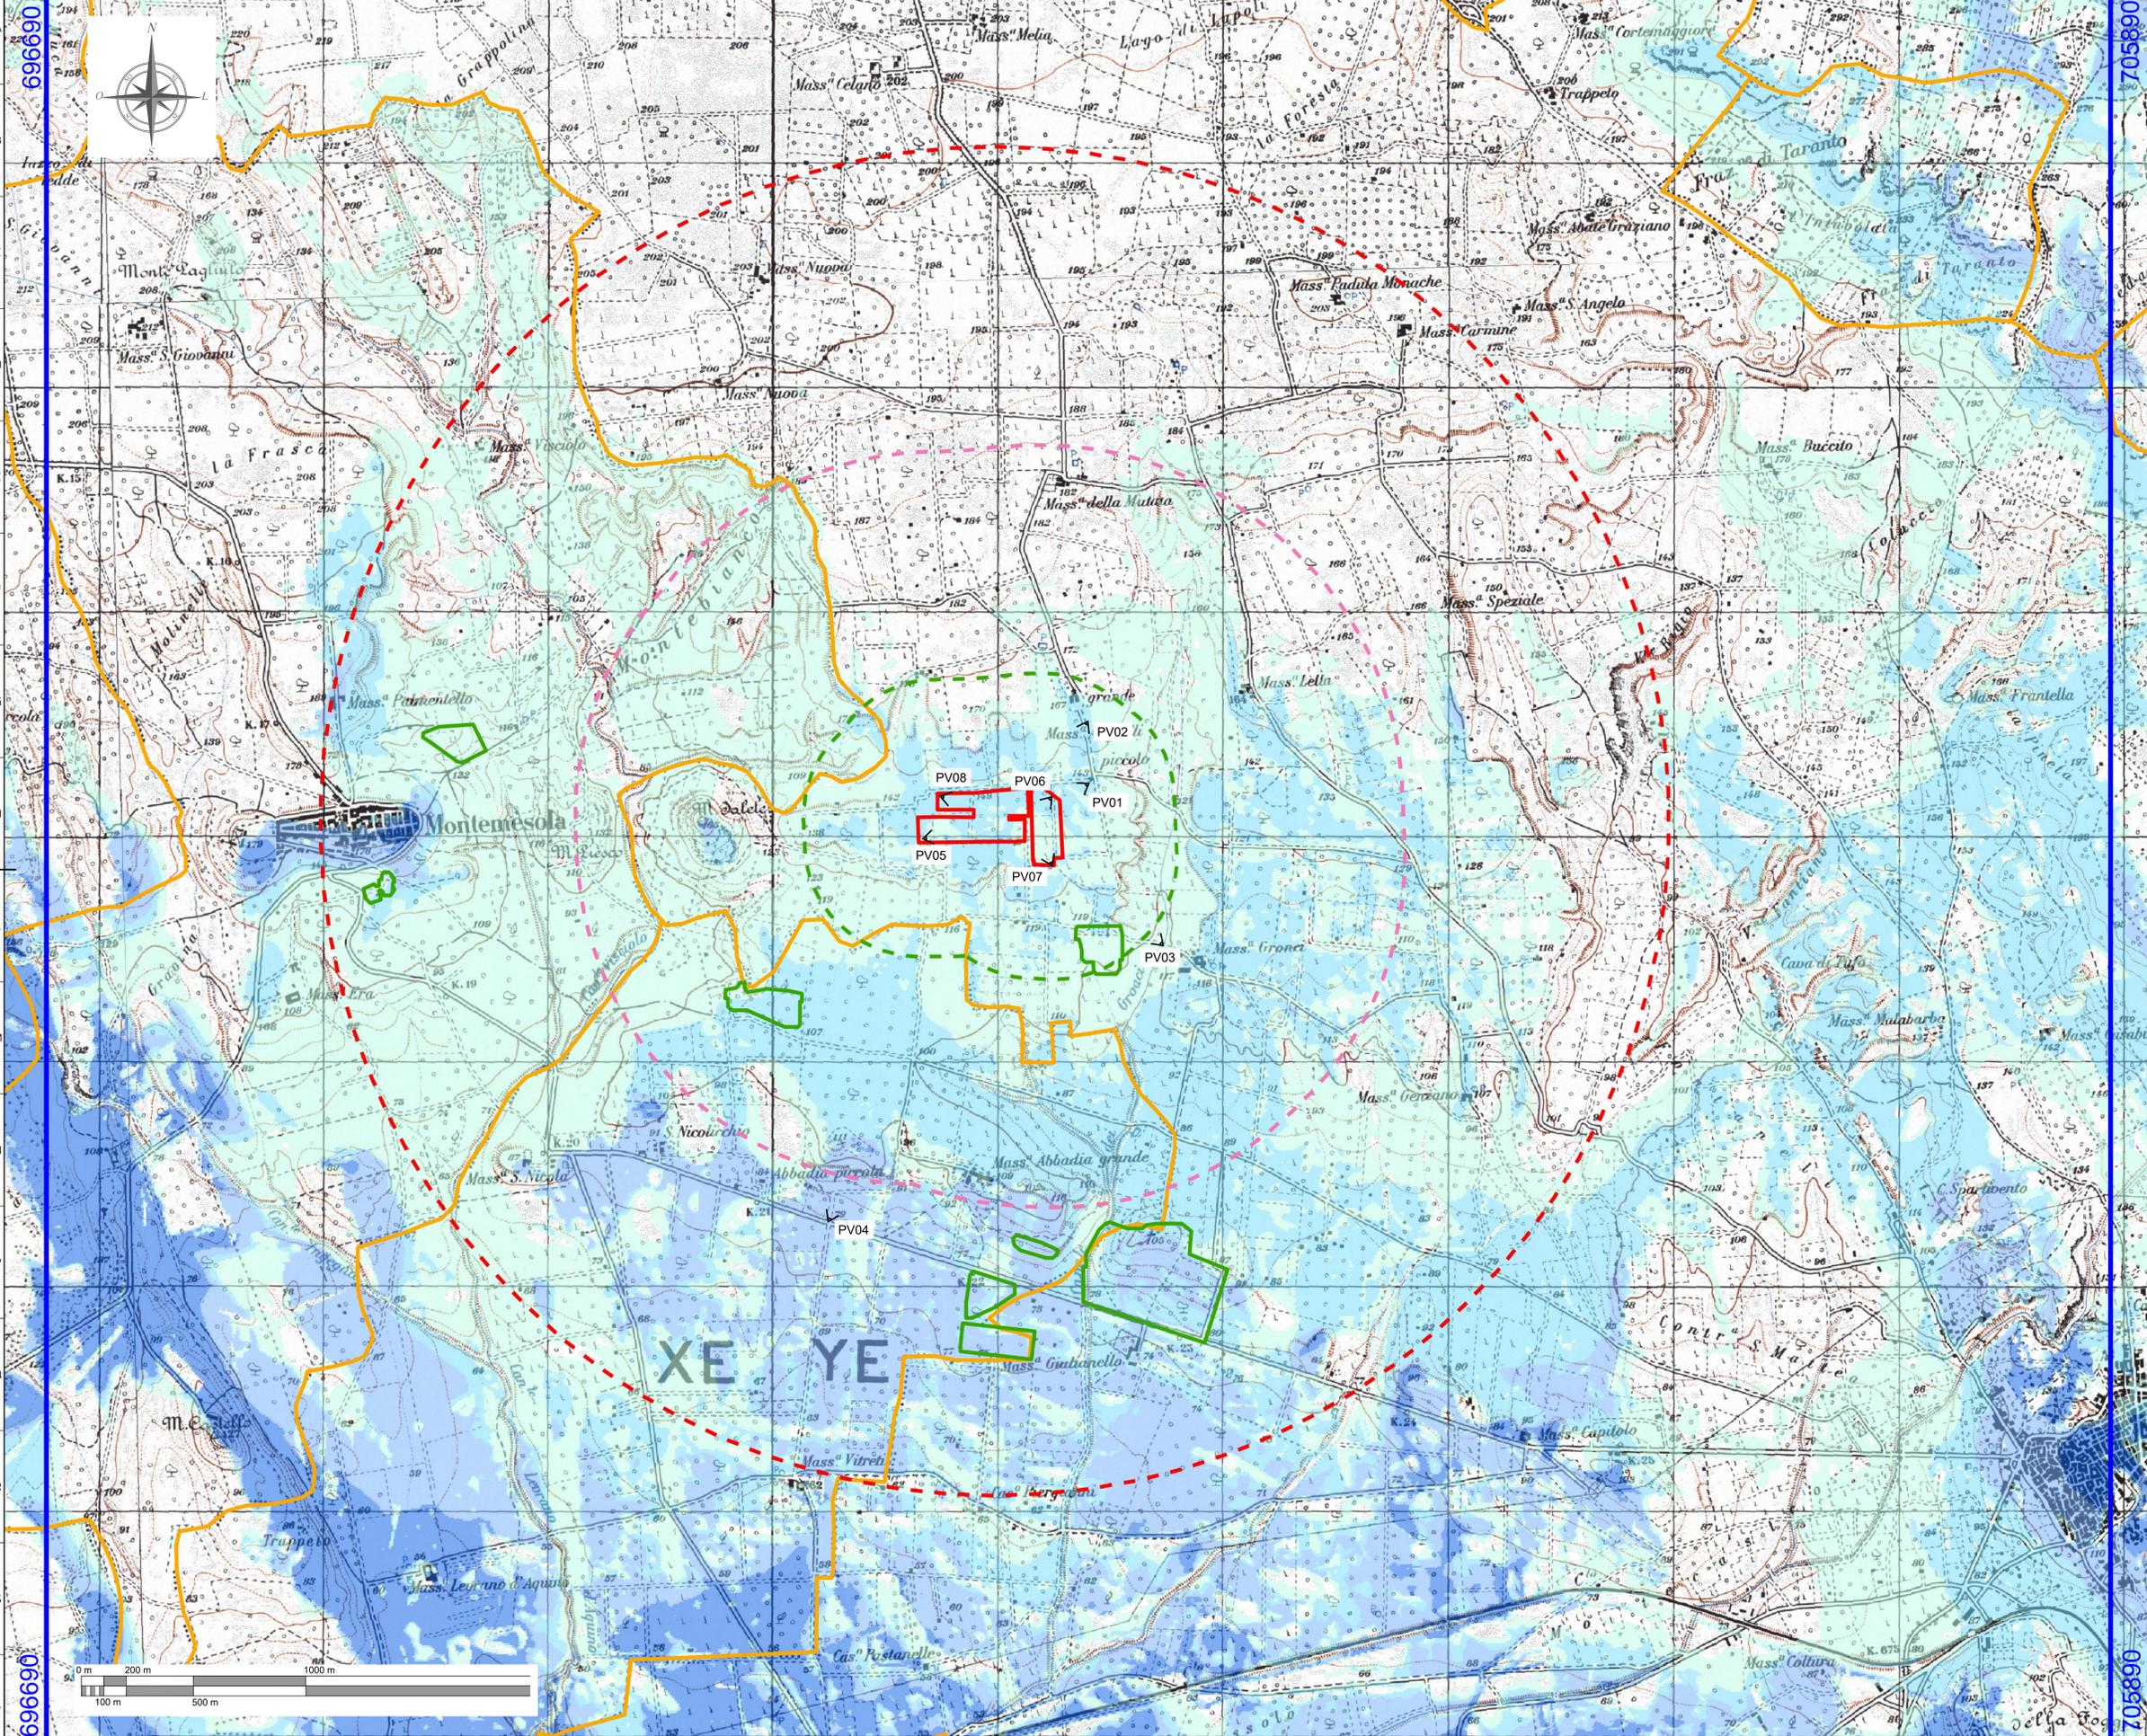

**Legenda**

- limiti comunali
- Area Impianti esistenti

**INTERVISIBILITA' PERCENTUALE IMPIANTO VISIBILE**

- impianto non visibile
- fino al 25%
- dal 25 al 50%
- dal 50 al 75%
- oltre 75%

- limite 3 km dall'area di progetto - ZVT  
impatto visivo trascurabile
- limite 1,5 km dall'area di progetto  
impatto visivo moderato
- limite 500 m dall'area di progetto  
impatto visivo elevato

70° Punto di vista fotografico  
Cono Visivo 70°  
(altezza dal suolo: 1.60 m)

NOTA 1: La carta di intervisibilità teorica è elaborata considerando come dati di ingresso solo le geometrie degli impianti e la morfologia del terreno (DTM della Regione Puglia).  
NOTA 2: La carta non tiene conto dei seguenti aspetti che riducono significativamente la visibilità dell'impianto:  
- la presenza di ostacoli vegetali (alberi, arbusti, ecc.);  
- la presenza di ostacoli artificiali (case, chiese, ponti, strade, ecc.);  
- l'effetto filtro dell'atmosfera;  
- la quantità e la distribuzione della luce;  
- effetti meteorologici (foschie, riverberi ecc.) che, con distanze considerevoli, (nel caso di distanza dall'osservatore superiore a 1 km), riducono sensibilmente la visibilità dell'opera;  
- il limite delle proprietà percettive dell'occhio umano.  
Ciò fa sì che la carta ottenuta sia estremamente conservativa e che il bacino effettivo di visibilità sia significativamente ridotto, come riscontrabile dai fotoisomerimenti (cfr. elaborato "Fotoisomerimenti").

4488750

4488750

Sistema di Riferimento: UTM-WGS84, FUSO 33N

00	28/04/2021	EMISSIONE	SCS Ingegneria	SCS Ingegneria	SCS Ingegneria																		
REDAZIONE	DATA	DESCRIZIONE	C.CAPITANO	C.LOCORINIERE	F.SPECCHIA																		
ING. FEDERICA SPECCHIA			F. SPECCHIA																				
SOGGETTO: <b>Carta di intervisibilità cumulativa</b> DATA: 09/04/2021 SCALA: 1:10.000 NUMERO FOGLIO: 001/001		PROGETTO: <b>IMPIANTO FOTOVOLTAICO UBICATO NEL COMUNE DI GROTTAGLIE C.DA ANGIULLI</b> SCOPRO DOCUMENTO: <b>ITER AUTORIZZATIVO</b> TITOLO: <b>Carta di intervisibilità cumulativa</b>																					
<table border="1" style="width: 100%; border-collapse: collapse;"> <thead> <tr> <th>GRUPPO</th> <th>FUNZIONE</th> <th>TITOLO</th> <th>DESCRIZIONE</th> <th>CODICE</th> <th>TEL.</th> <th>PLANO</th> <th>PROGRESSIVO</th> <th>REVISIONE</th> </tr> </thead> <tbody> <tr> <td>SCS</td> <td>DESIGNER</td> <td>RG</td> <td>ENIT</td> <td>AP</td> <td>2051</td> <td>104000</td> <td></td> <td></td> </tr> </tbody> </table>						GRUPPO	FUNZIONE	TITOLO	DESCRIZIONE	CODICE	TEL.	PLANO	PROGRESSIVO	REVISIONE	SCS	DESIGNER	RG	ENIT	AP	2051	104000		
GRUPPO	FUNZIONE	TITOLO	DESCRIZIONE	CODICE	TEL.	PLANO	PROGRESSIVO	REVISIONE															
SCS	DESIGNER	RG	ENIT	AP	2051	104000																	