
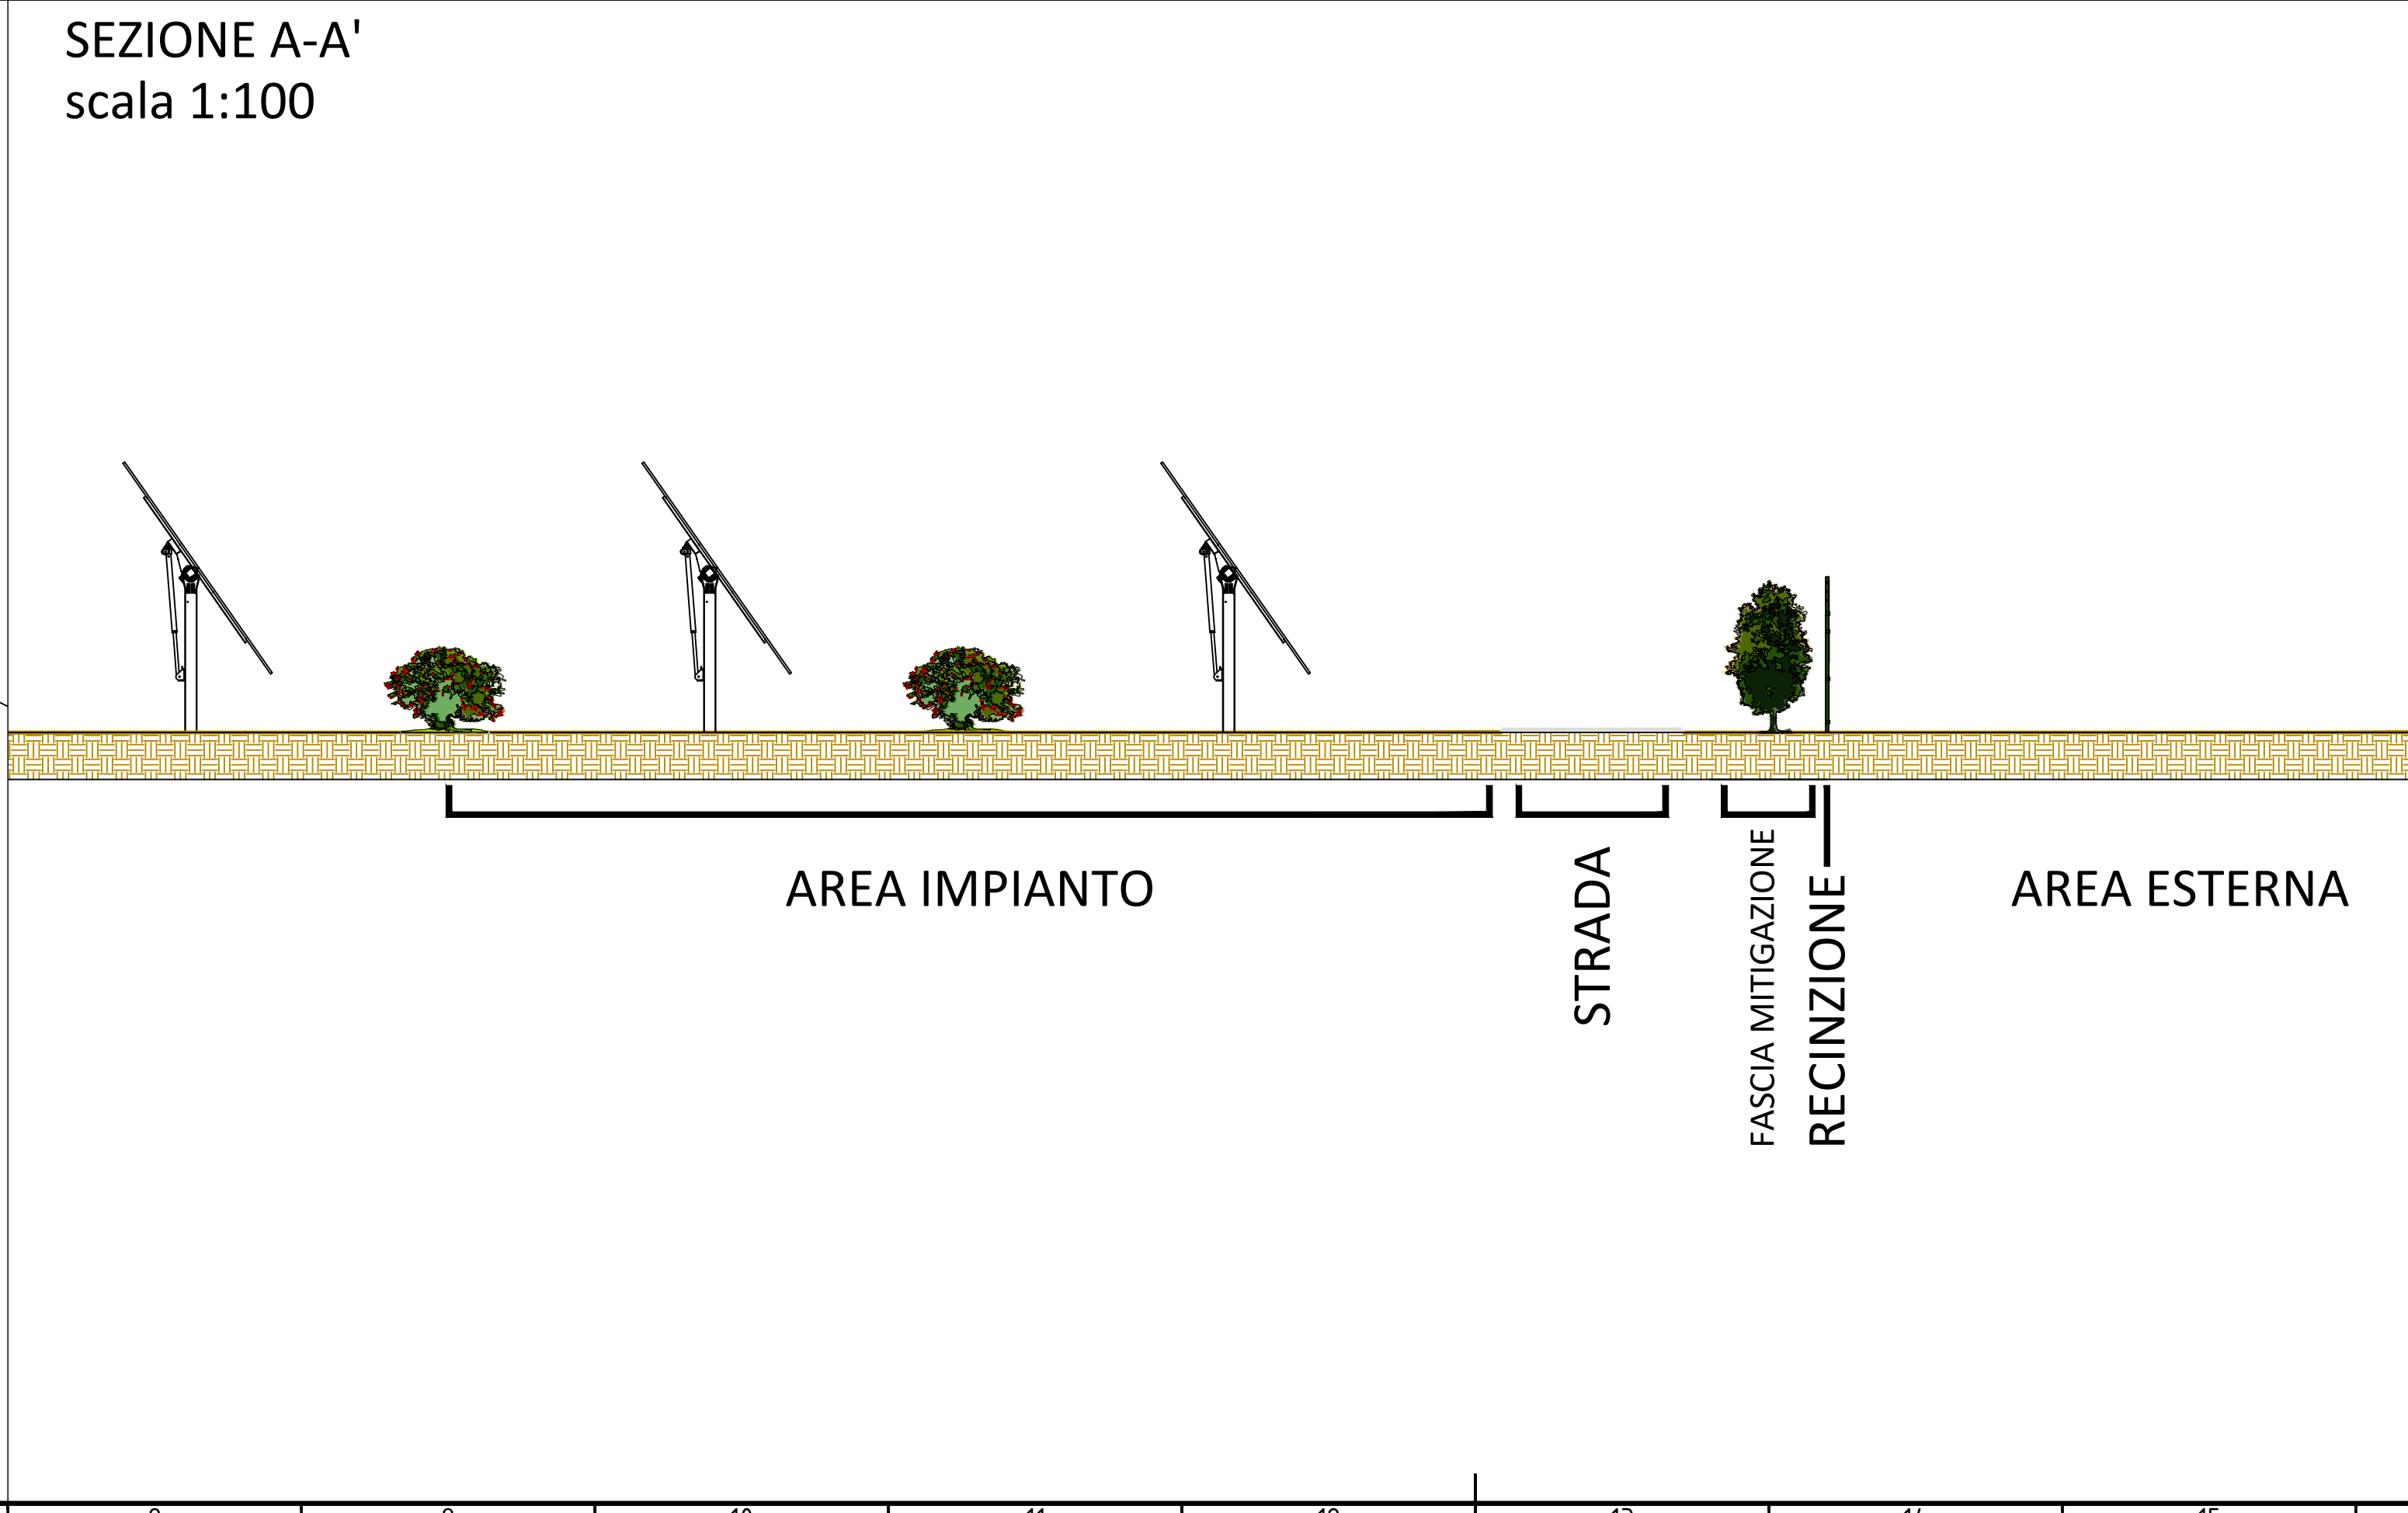
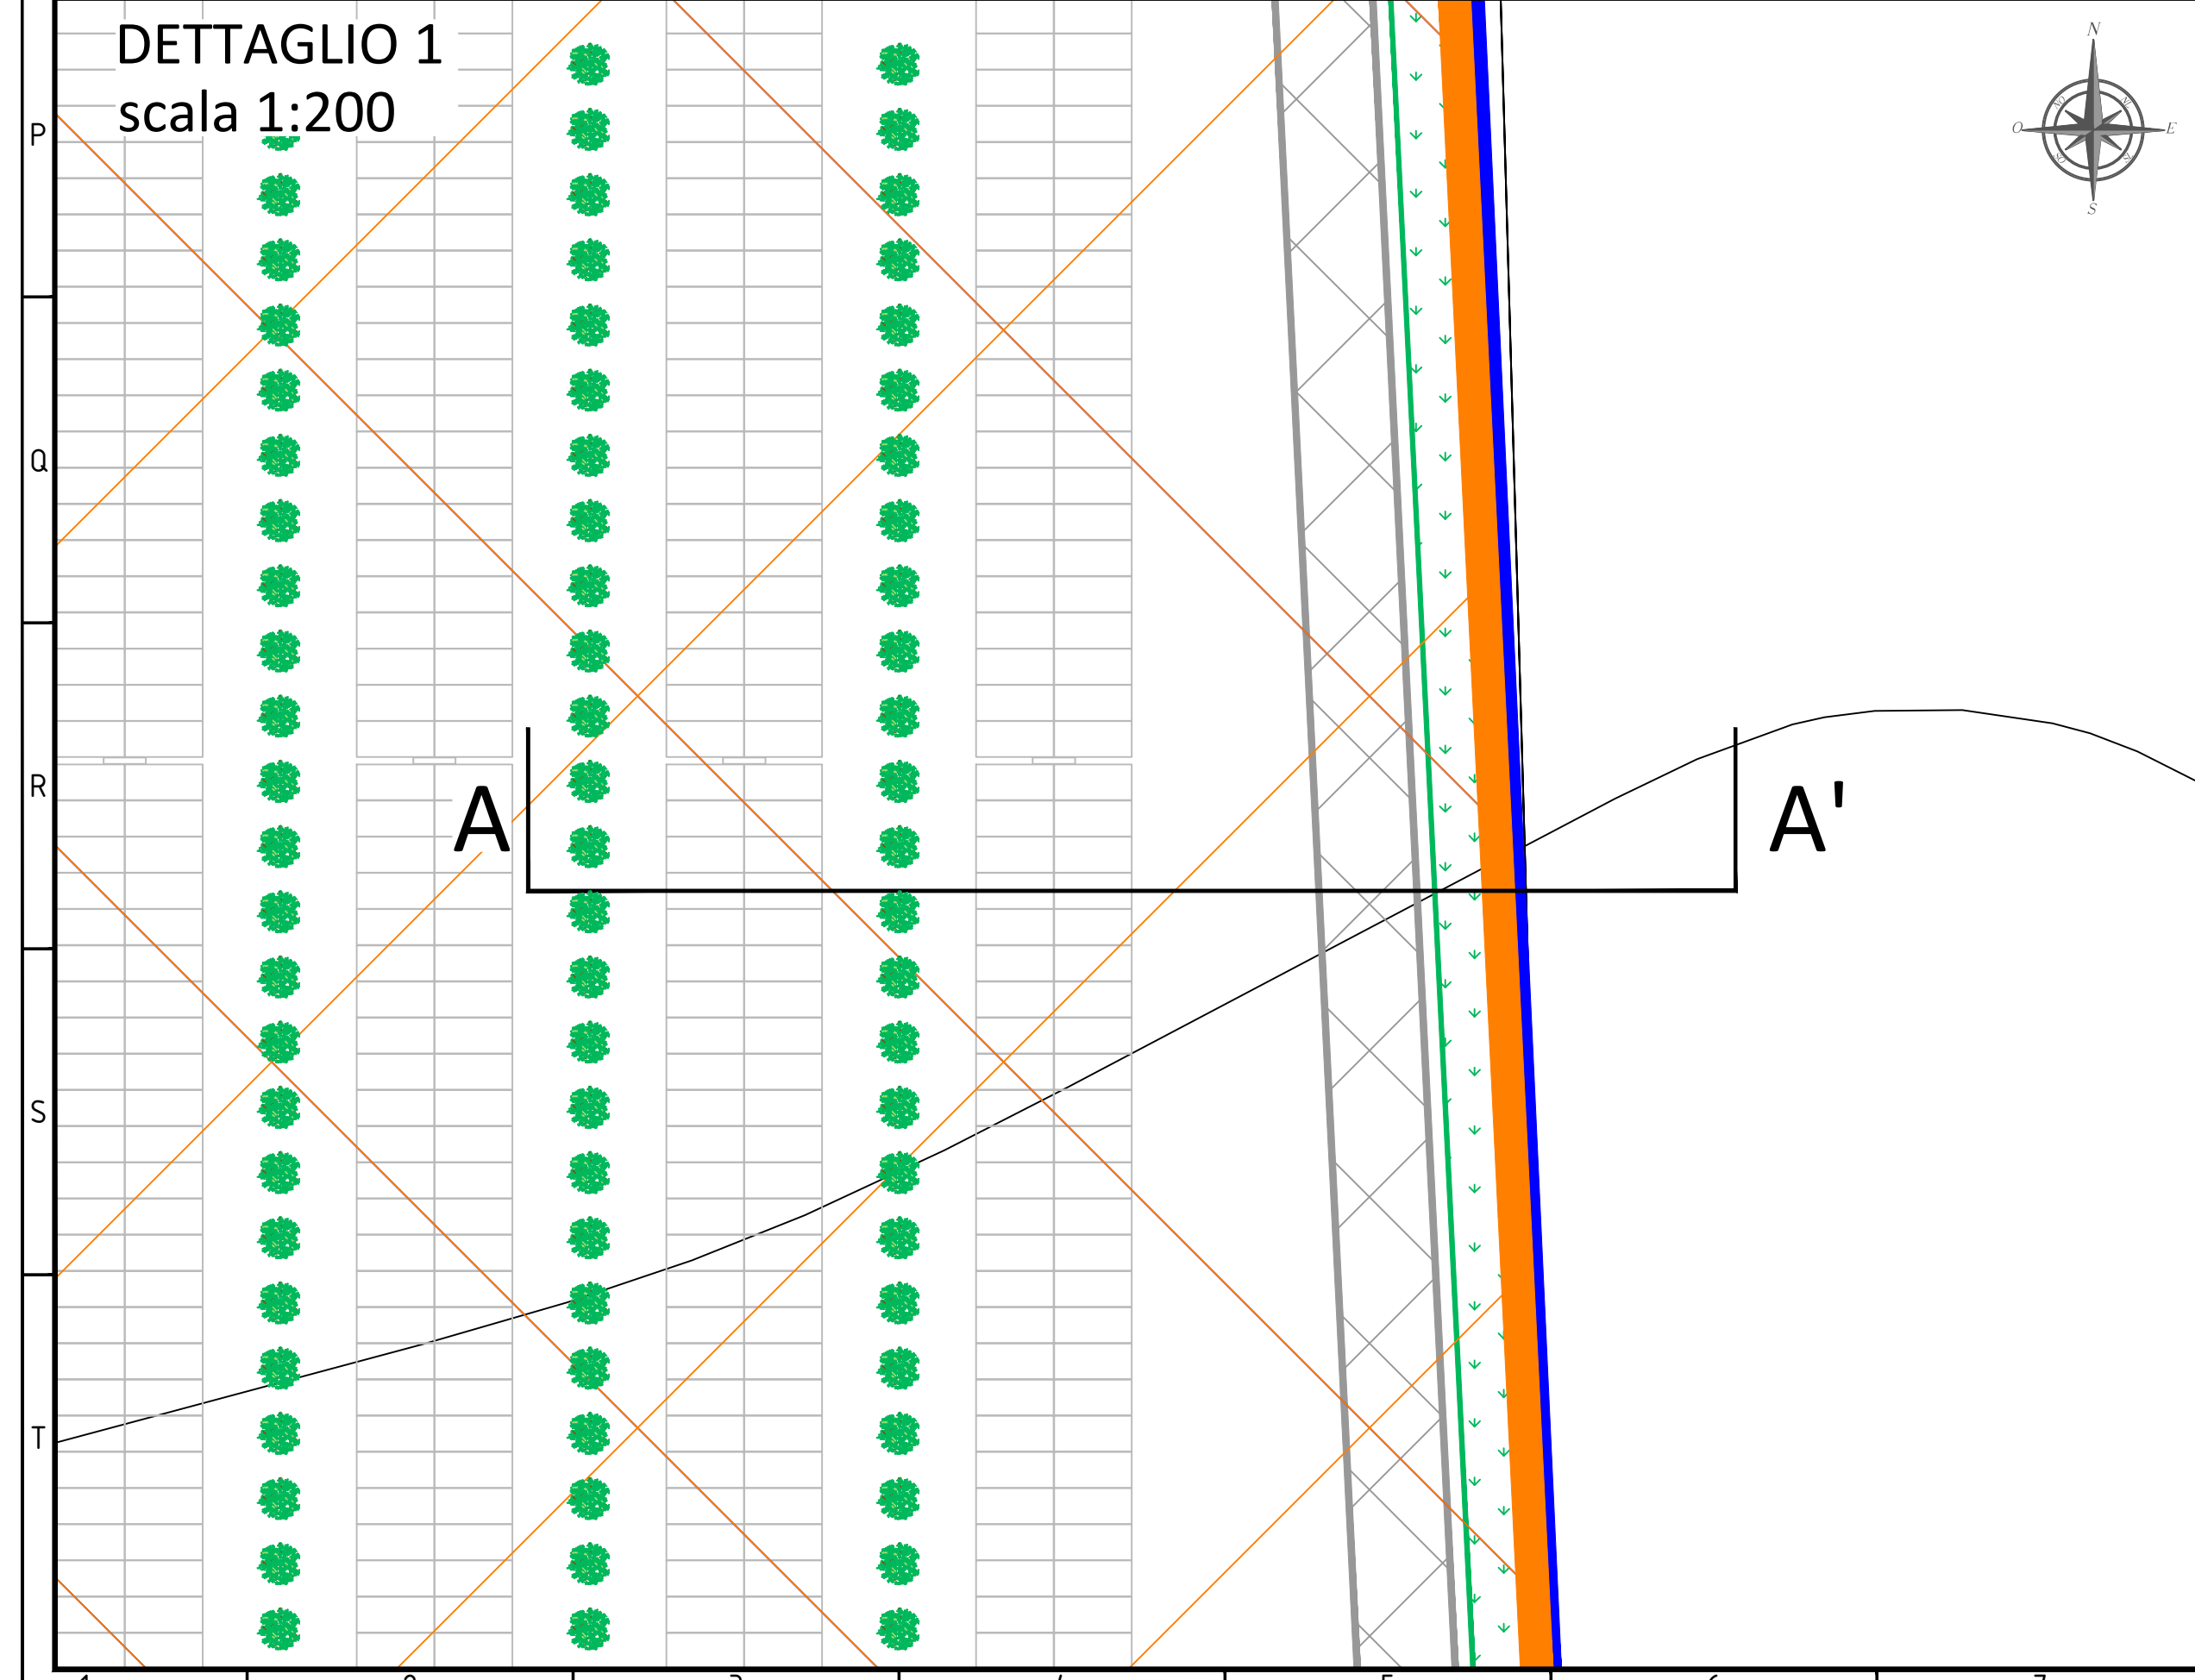


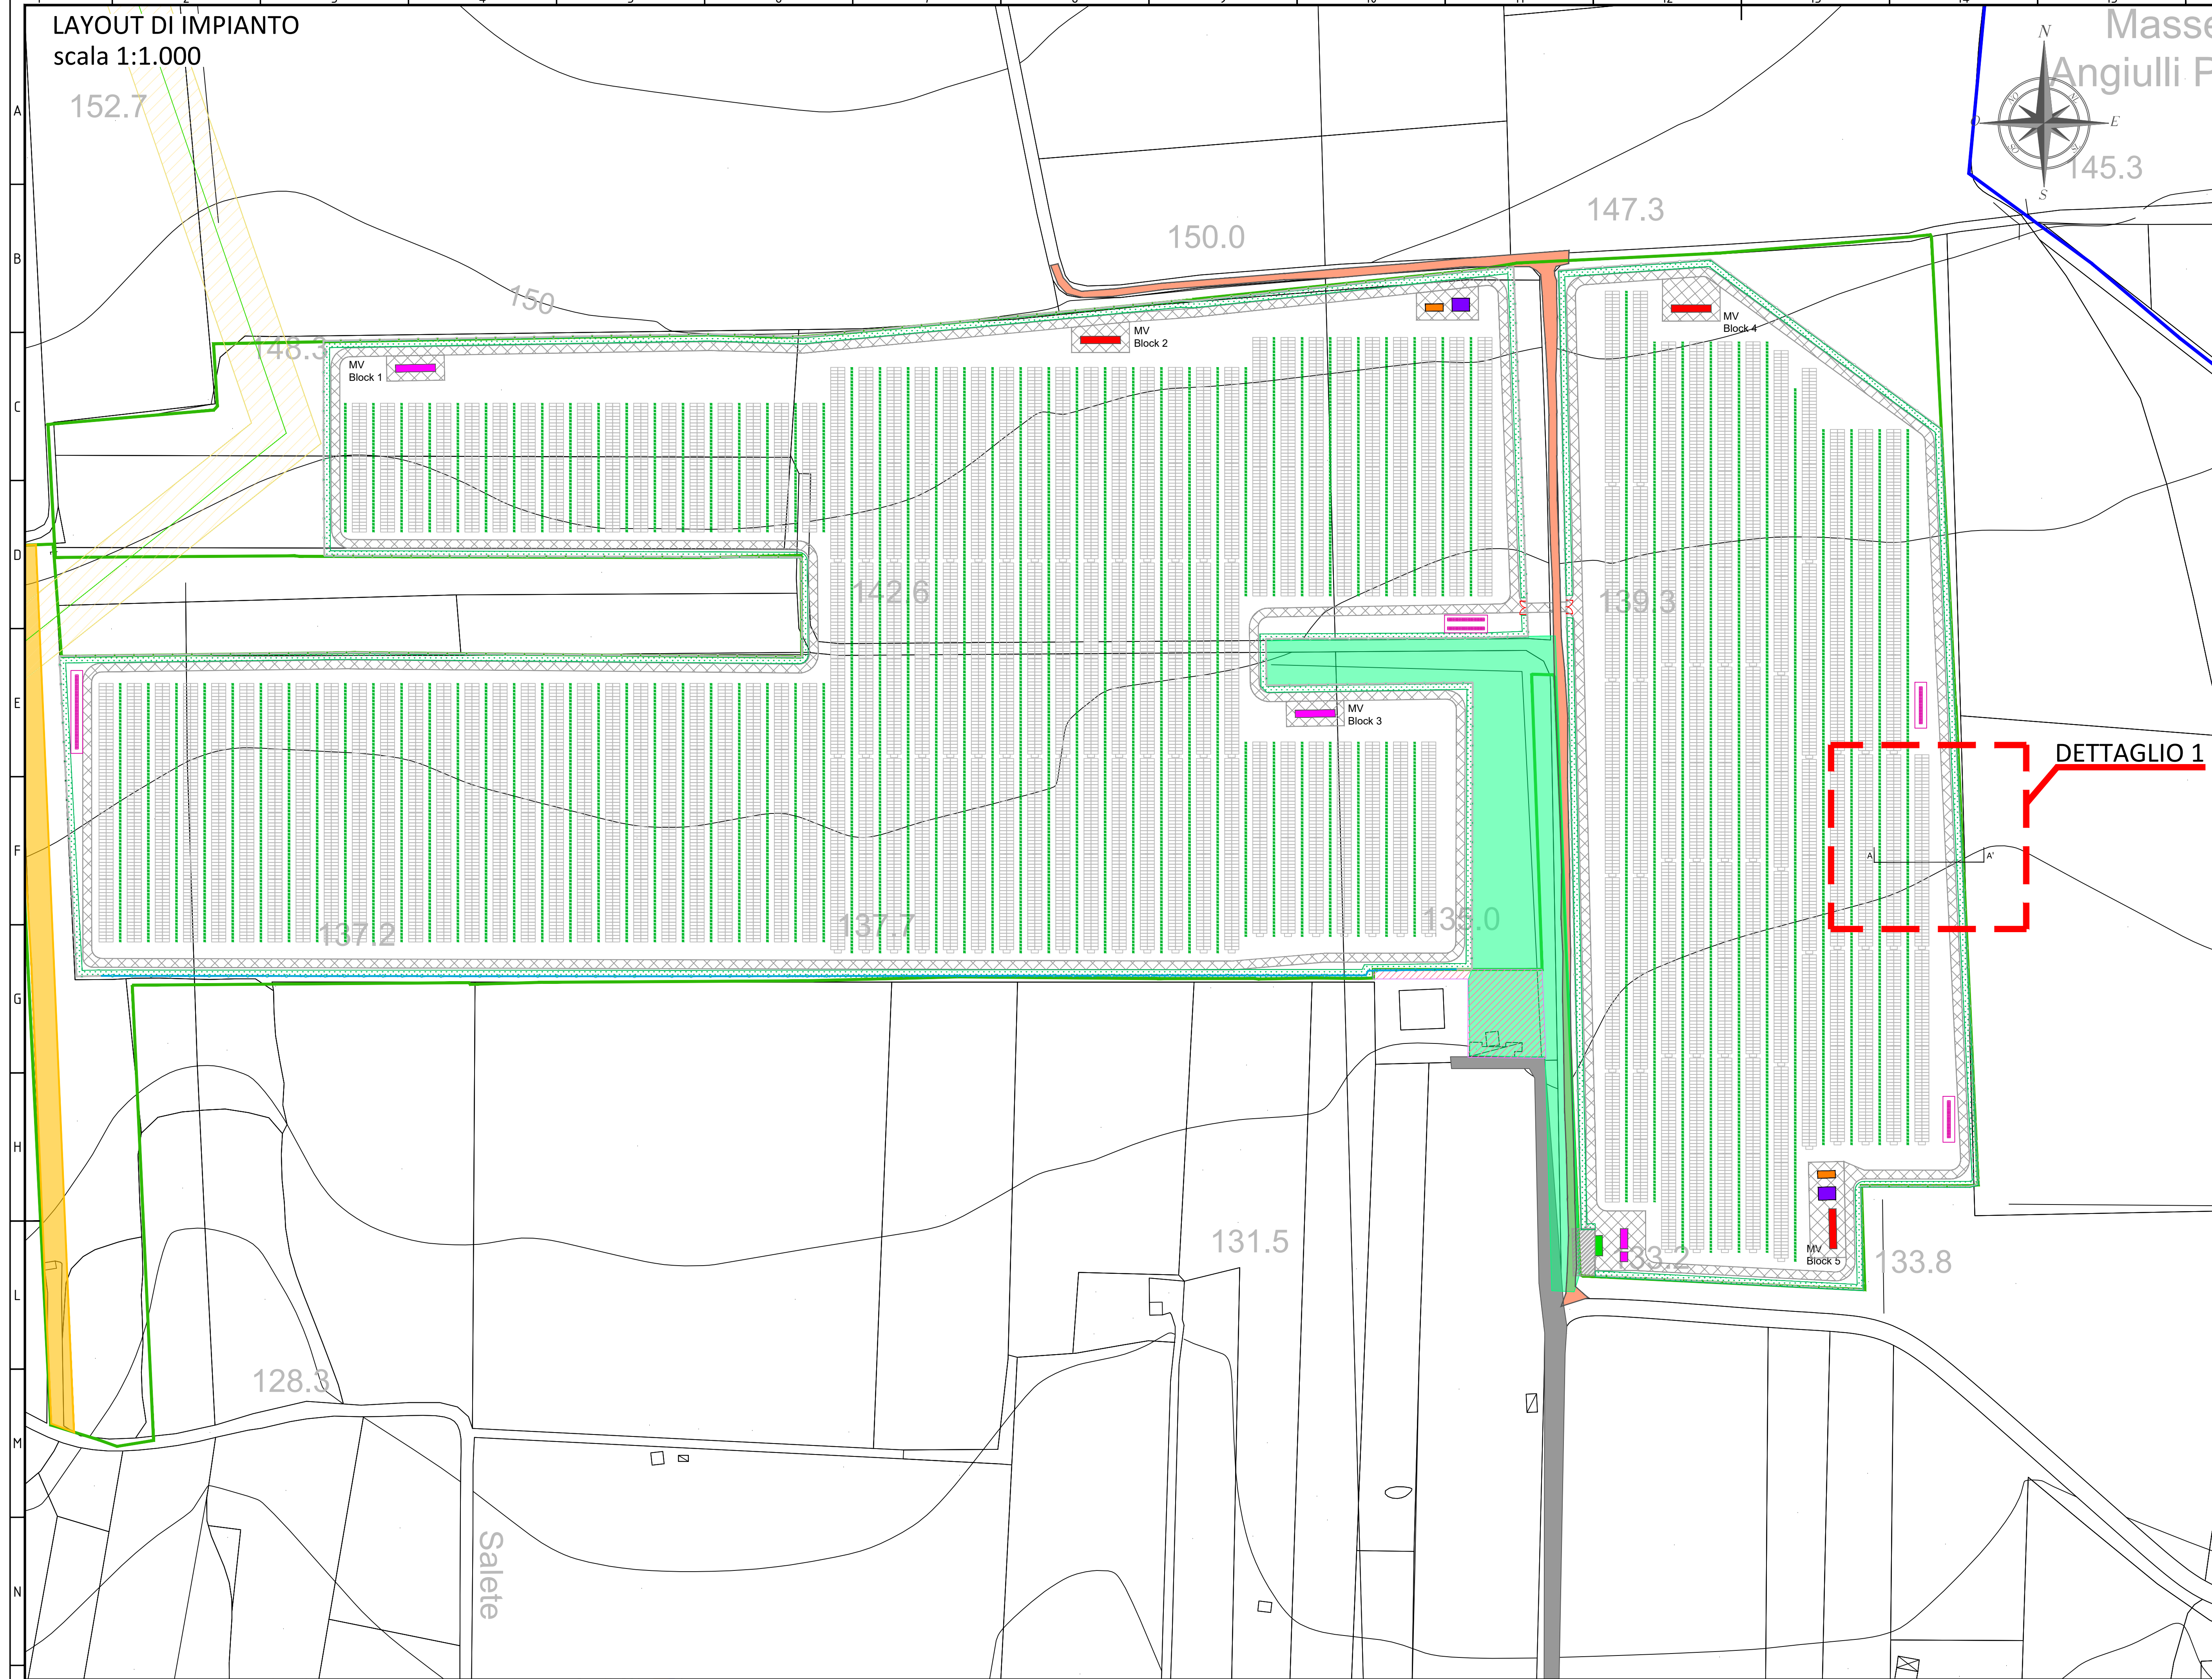

LEGENDA LAYOUT

	Confini di proprietà
	Recinzione
	Recinzione in aderenza ai muretti a secco
	Strada esistente
	Strada di progetto (larg. 3,00 m)
	Strutture NCLAVE_2x58+1
	Strutture NCLAVE_2x39
	Cabina di trasformazione 1500 kVA
	Cabina di trasformazione 2000 kVA
	Cabina di consegna
	Cabina utente
	Cabina di monitoraggio
	Magazzino
	Accesso al sito
	Linea elettrica esistente MT con buffer di 10 m
	strada interpodere di proprietà : da REALIZZARE per preservare per garantire il diritto di servizio di passaggio alle p.lm 75 e 147.
	strada interpodere ESISTENTE
	uliveti da non rimuovere
	area esclusa dal contratto
	area ubicazione antrie
	area ubicazione antrie e lavanda

CONFIGURAZIONE PARCO FOTOVOLTAICO

Potenza DC	10.275,00 kWp
Potenza AC	8.500,00 kW
Moduli	Trina solar
Potenza Nominale Modulo	550 Wp
N°totale di moduli installati	18.681
N° moduli per stringhe	39
N° Tracker 2x58+1	95
N° Tracker 2x39	97
N° di MV Block	5
N° di String Inverter (SG 250HX)	34
Tensione del sistema	1500 V
Rapporto DC/AC	1,201 - 1,215

NOTE

Tensione nominale del sistema	1500 V
Rapporto DC/AC	1,33
Distanza strutture da recinzioni	> 8,00 metri
Distanza strutture da strade esistenti	> 10,00 metri
Distanza strutture da immobili esistenti	> 20,00 metri

MV Block 1

Potenza Nominale	2042,40 kWp
Potenza AC	2000,00kW
N° stringhe	112
N° moduli	4368
N. string inverter (SG 250HX)	8

MV Block 2

Potenza Nominale	1823,25 kWp
Potenza AC	1500,00kW
N° stringhe	85
N° moduli	3315
N. string inverter (SG 250HX)	6

MV Block 3

Potenza Nominale	2423,85 kWp
Potenza AC	2000,00kW
N° stringhe	113
N° moduli	4407
N. string inverter (SG 250HX)	8

MV Block 4

Potenza Nominale	1823,25 kWp
Potenza AC	1500,00kW
N° stringhe	85
N° moduli	3315
N. string inverter (SG 250HX)	6

MV Block 5

Potenza Nominale	1801,80 kWp
Potenza AC	1500,00kW
N° stringhe	84
N° moduli	3276
N. string inverter (SG 250HX)	6

String Inverter Type 1

Potenza Nominale	300,350 kWp
Potenza AC	250,00kW
N° stringhe	14
N° moduli	546

String Inverter Type 2

Potenza Nominale	321,75 kWp
Potenza AC	250,00kW
N° stringhe	15
N° moduli	585
