
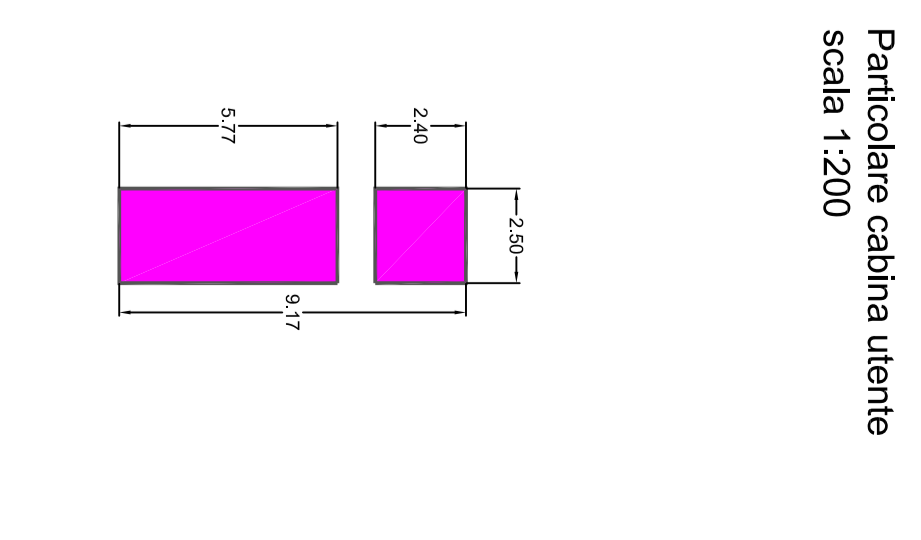
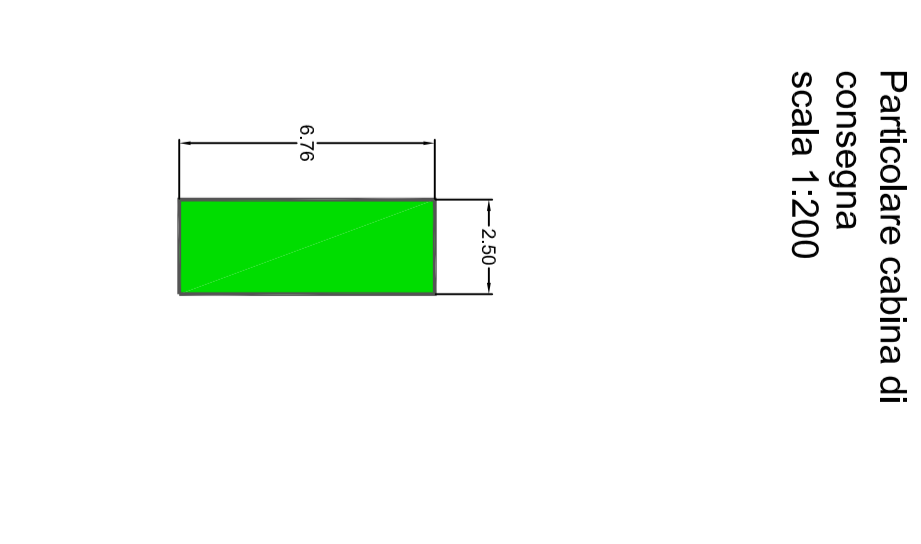
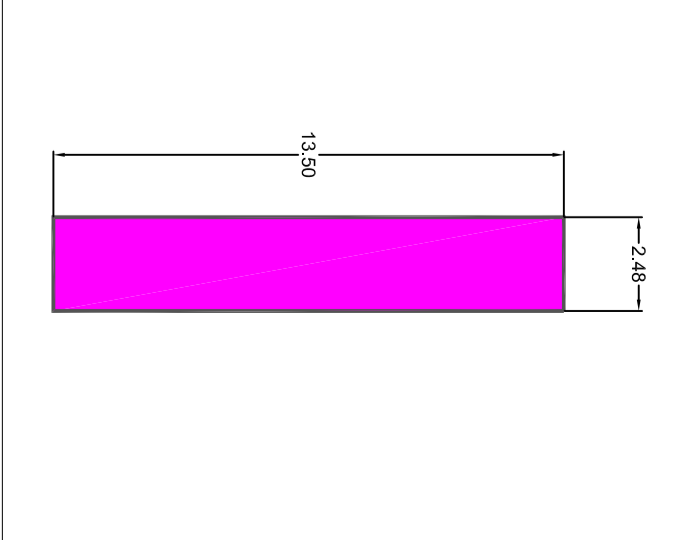
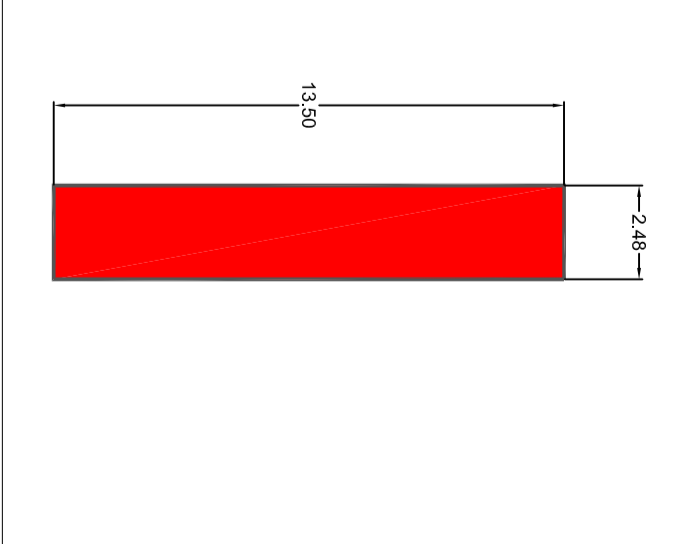
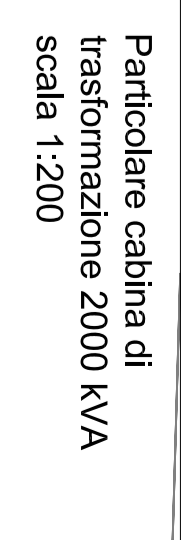
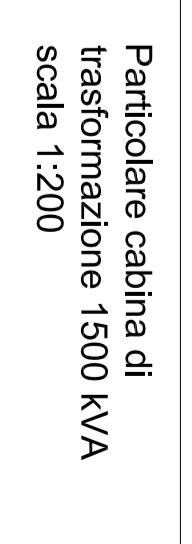
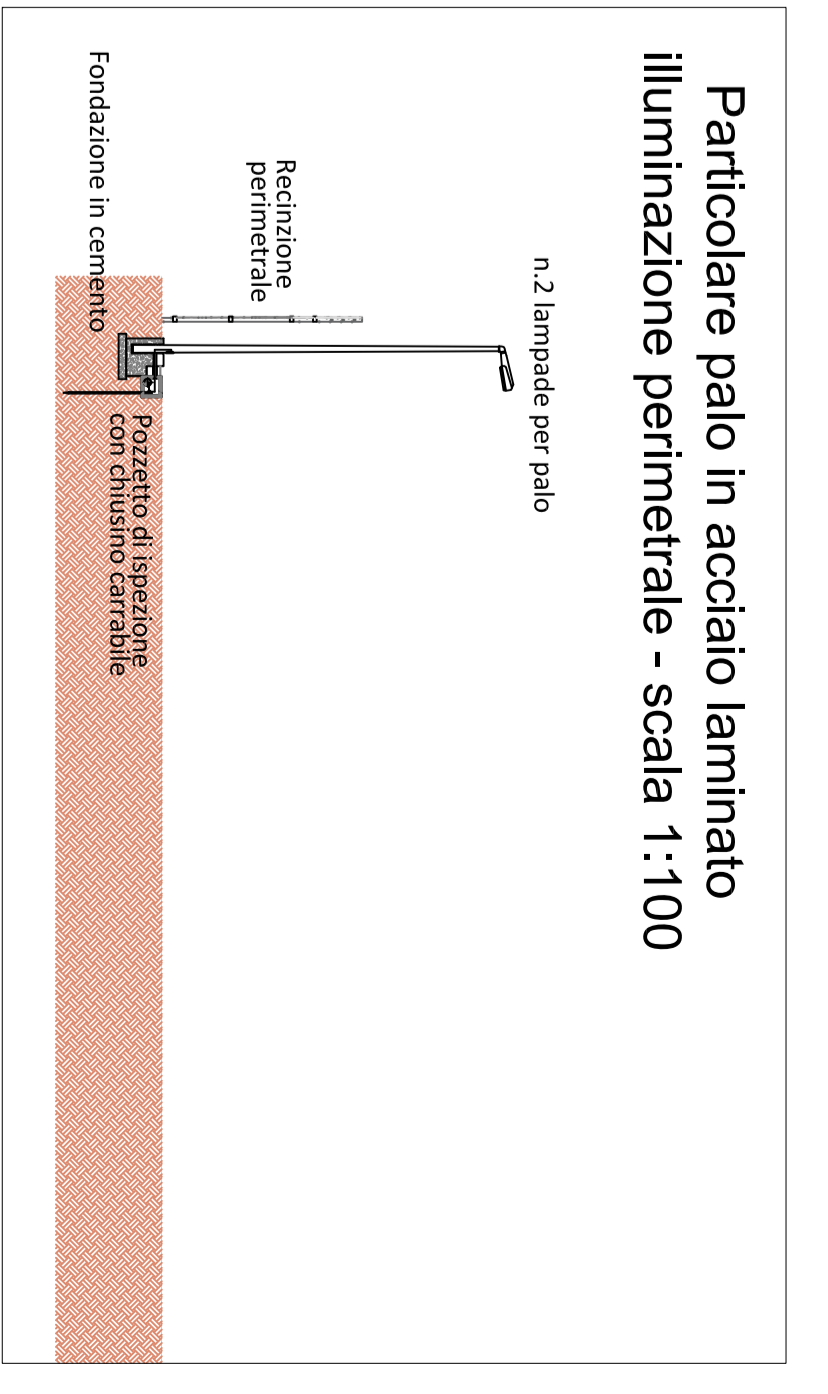
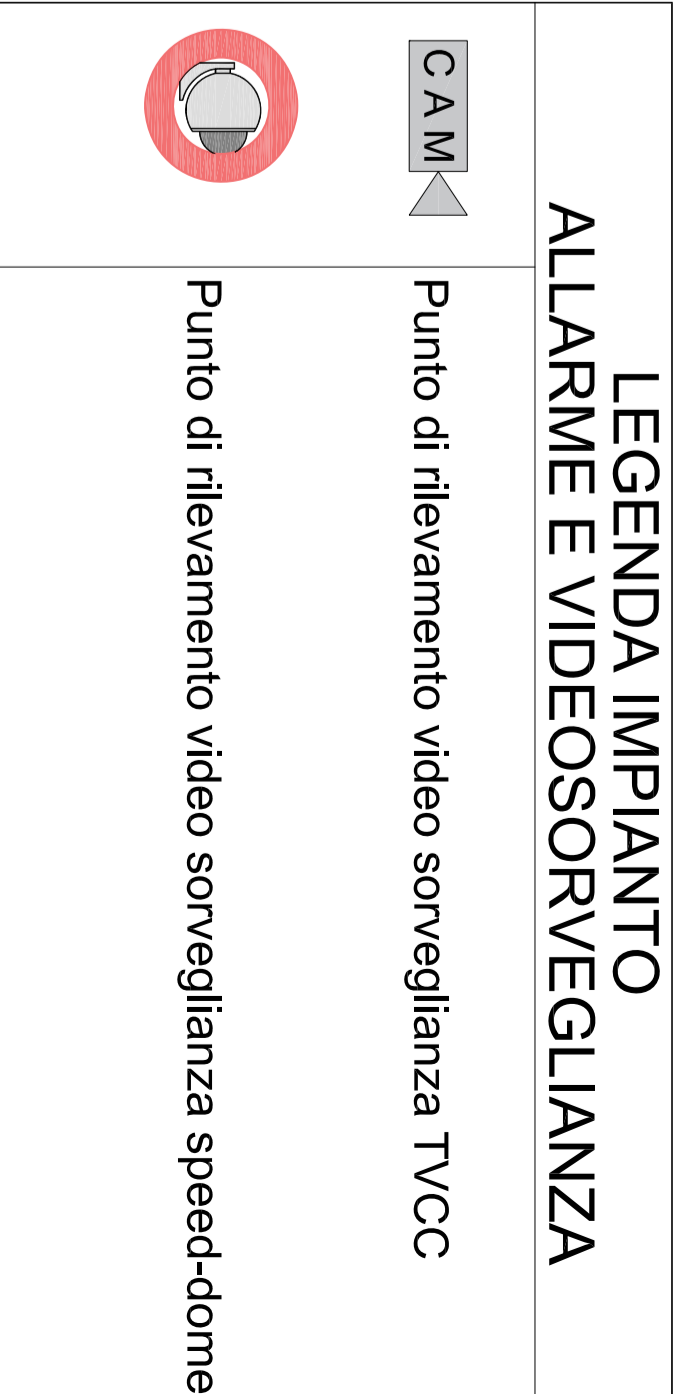


VEDI DETTAGLIO

DETTAGLIO A in scala 1:200

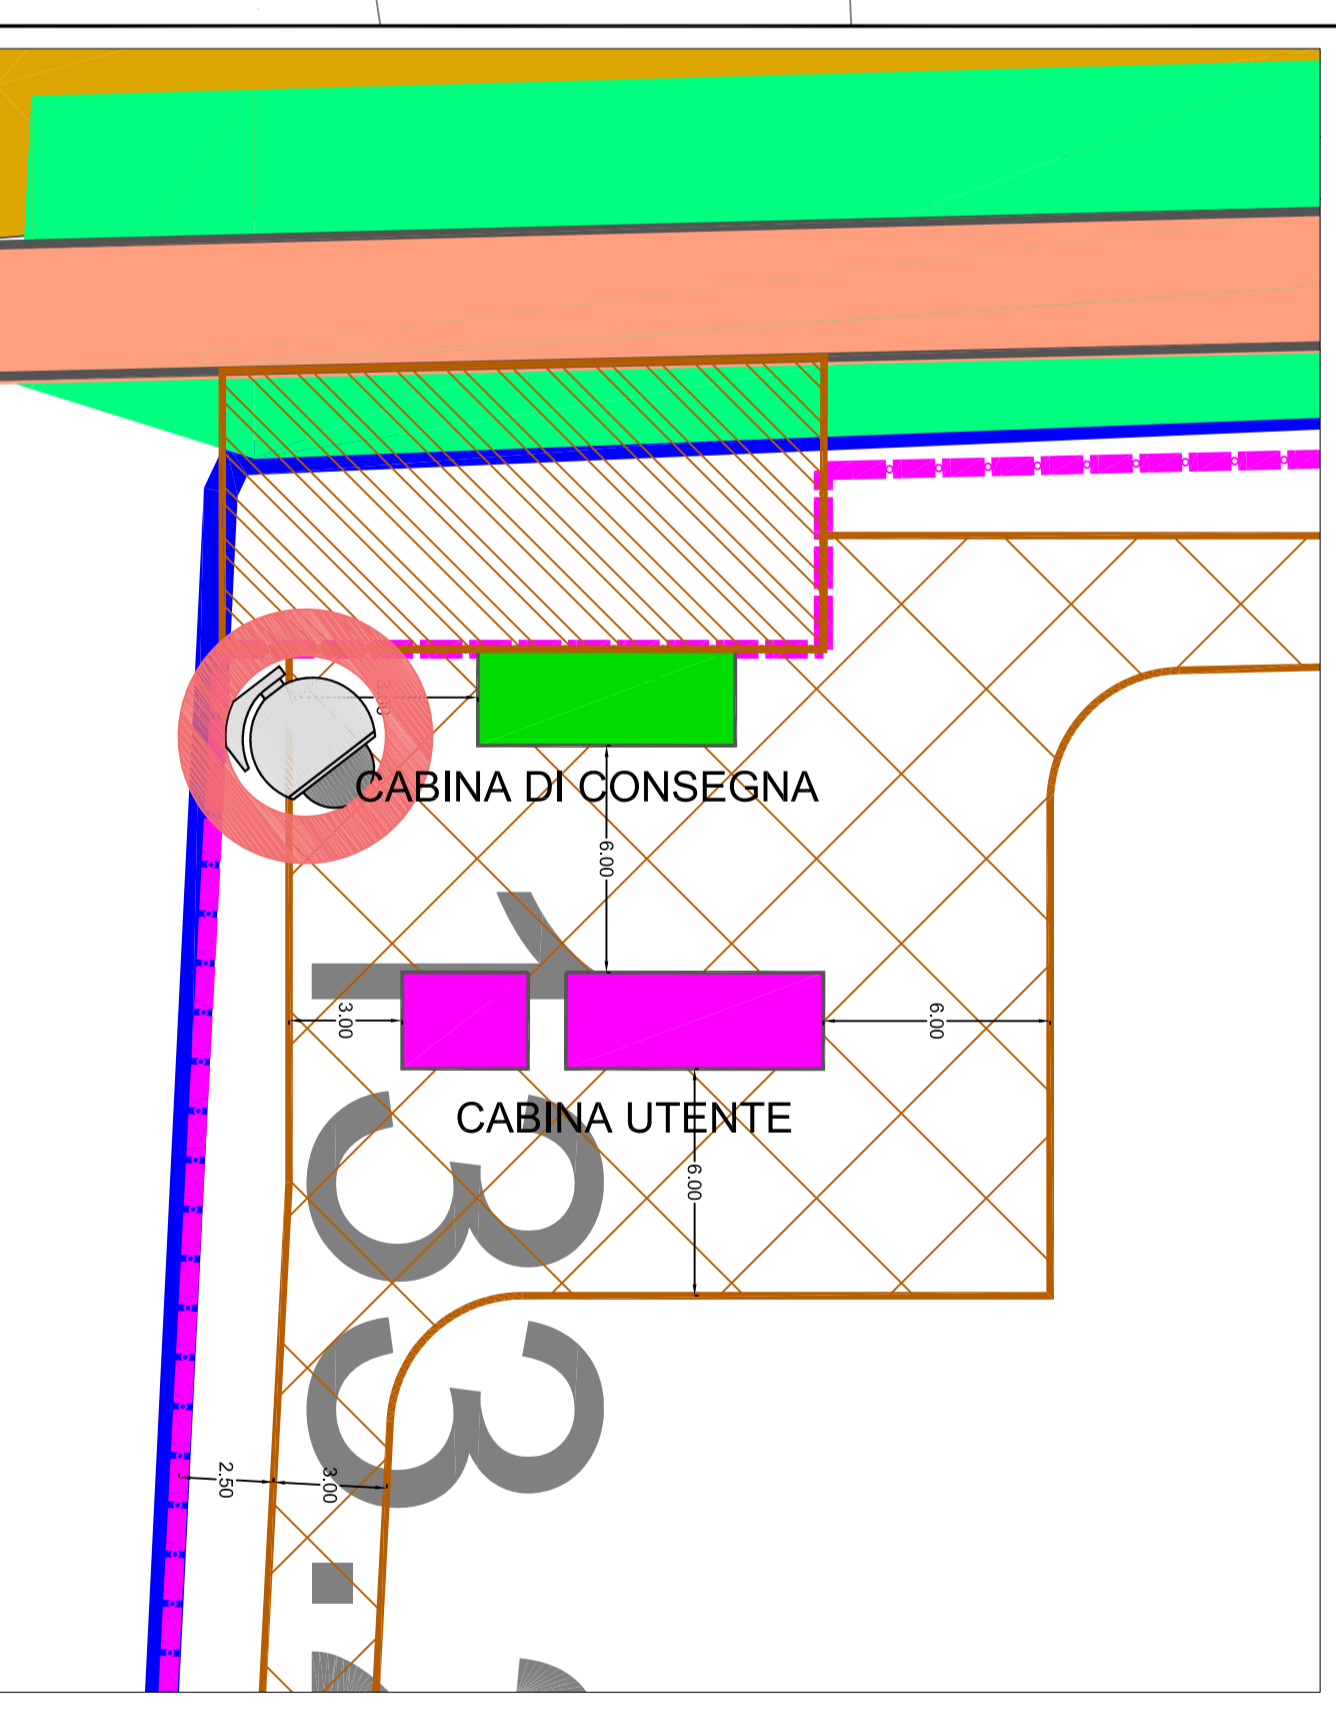

|   |   |
|---|---|
|   |   |
| <b>ING. FEDERICA SPECCHIA</b><br>RESPONSABILE DEL PROGETTO  |   |
| 00 05/04/2021<br>REV. DATA<br>DESCRIZIONE   | 01 05/04/2021<br>REV. DATA<br>DESCRIZIONE |
| Sistema di allarme e videosorveglianza  |   |
| VARIANTE<br>1 di 1  |   |
| IMPIANTO FOTOVOLTAICO DELLA POTENZA 16,375 MWp CON INTEGRAZIONE AGRICOLA UBICATO NEL COMUNE DI GROTTAGLIE (FR) LOCALITA' CONTRA ANGULLI PICCOLI |   |
| TITOLARE<br>SCSDESRELEITAP2051106400  |   |
| Sistema di allarme e videosorveglianza  |   |
| GROTTAGLIE (20511)  |   |
| SCSDESRELEITAP2051106400  |   |