

IMPIANTO DI RETE PER LA CONNESSIONE 20 kV DELL'IMPIANTO DI PRODUZIONE FOTOVOLTAICA UBICATO NEL COMUNE DI GROTTAGLIE (TA) - CONTRADA ANGIULLI

PROCEDURA AUTORIZZATIVA (Atto e/o Decreto Regionale o Provinciale) N. xxxx del xx/xx/xxxx

ITER AUTORIZZATIVO

DOCUMENTAZIONE GENERALE

Planimetria con rappresentazione georeferenziata delle linee
elettriche da realizzare e sezione cavidotti

IDENTIFICAZIONE ELABORATO

Livello prog.	Codice rintracciabilità	Tipo elemen.	N. elaborato	N. foglio	Tot. fogli	Nome file	Scala	Data
PD	T0737814	01	01	1	2	SCS.DES.R.ELE.ITA.P.2051.068.00	varie	26/07/21

REVISIONI

REV.	DATA	DESCRIZIONE	REDATTO	CONTROLLATO	APPROVATO
00	09/04/21	prima emissione	D.Bufano	S.Miccoli	F.Specchia

PROGETTAZIONE:



Firma:





GESTORE RETE ELETTRICA:

Firma:

PROPONENTE:

Trina Atena Solar S.r.l.,
sede legale in Milano, Piazza
Borromeo n. 14, 20123,
P.IVA 11542600967
REA MI- 2609899,
PEC trinaatenasolar@unapec.

Firma:

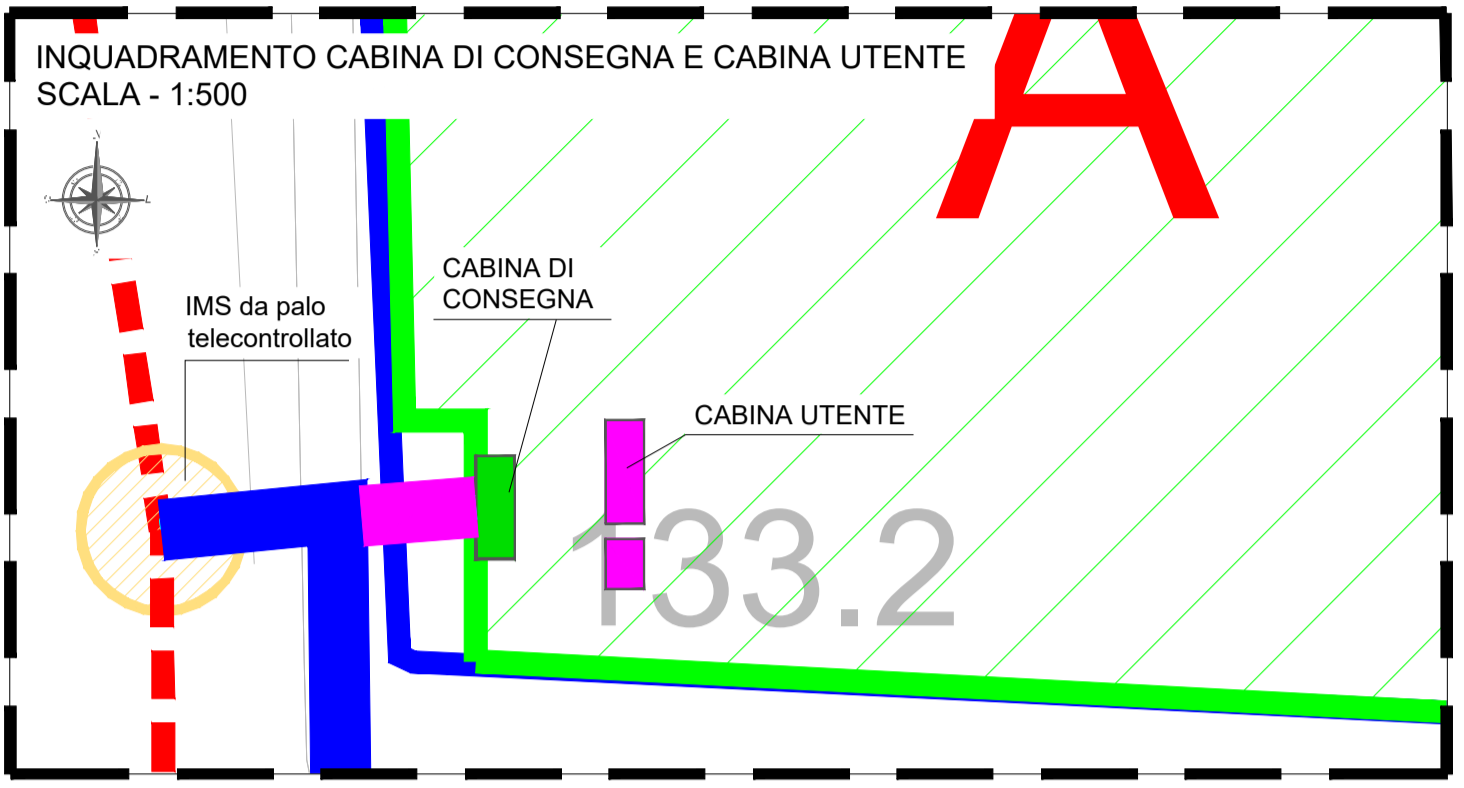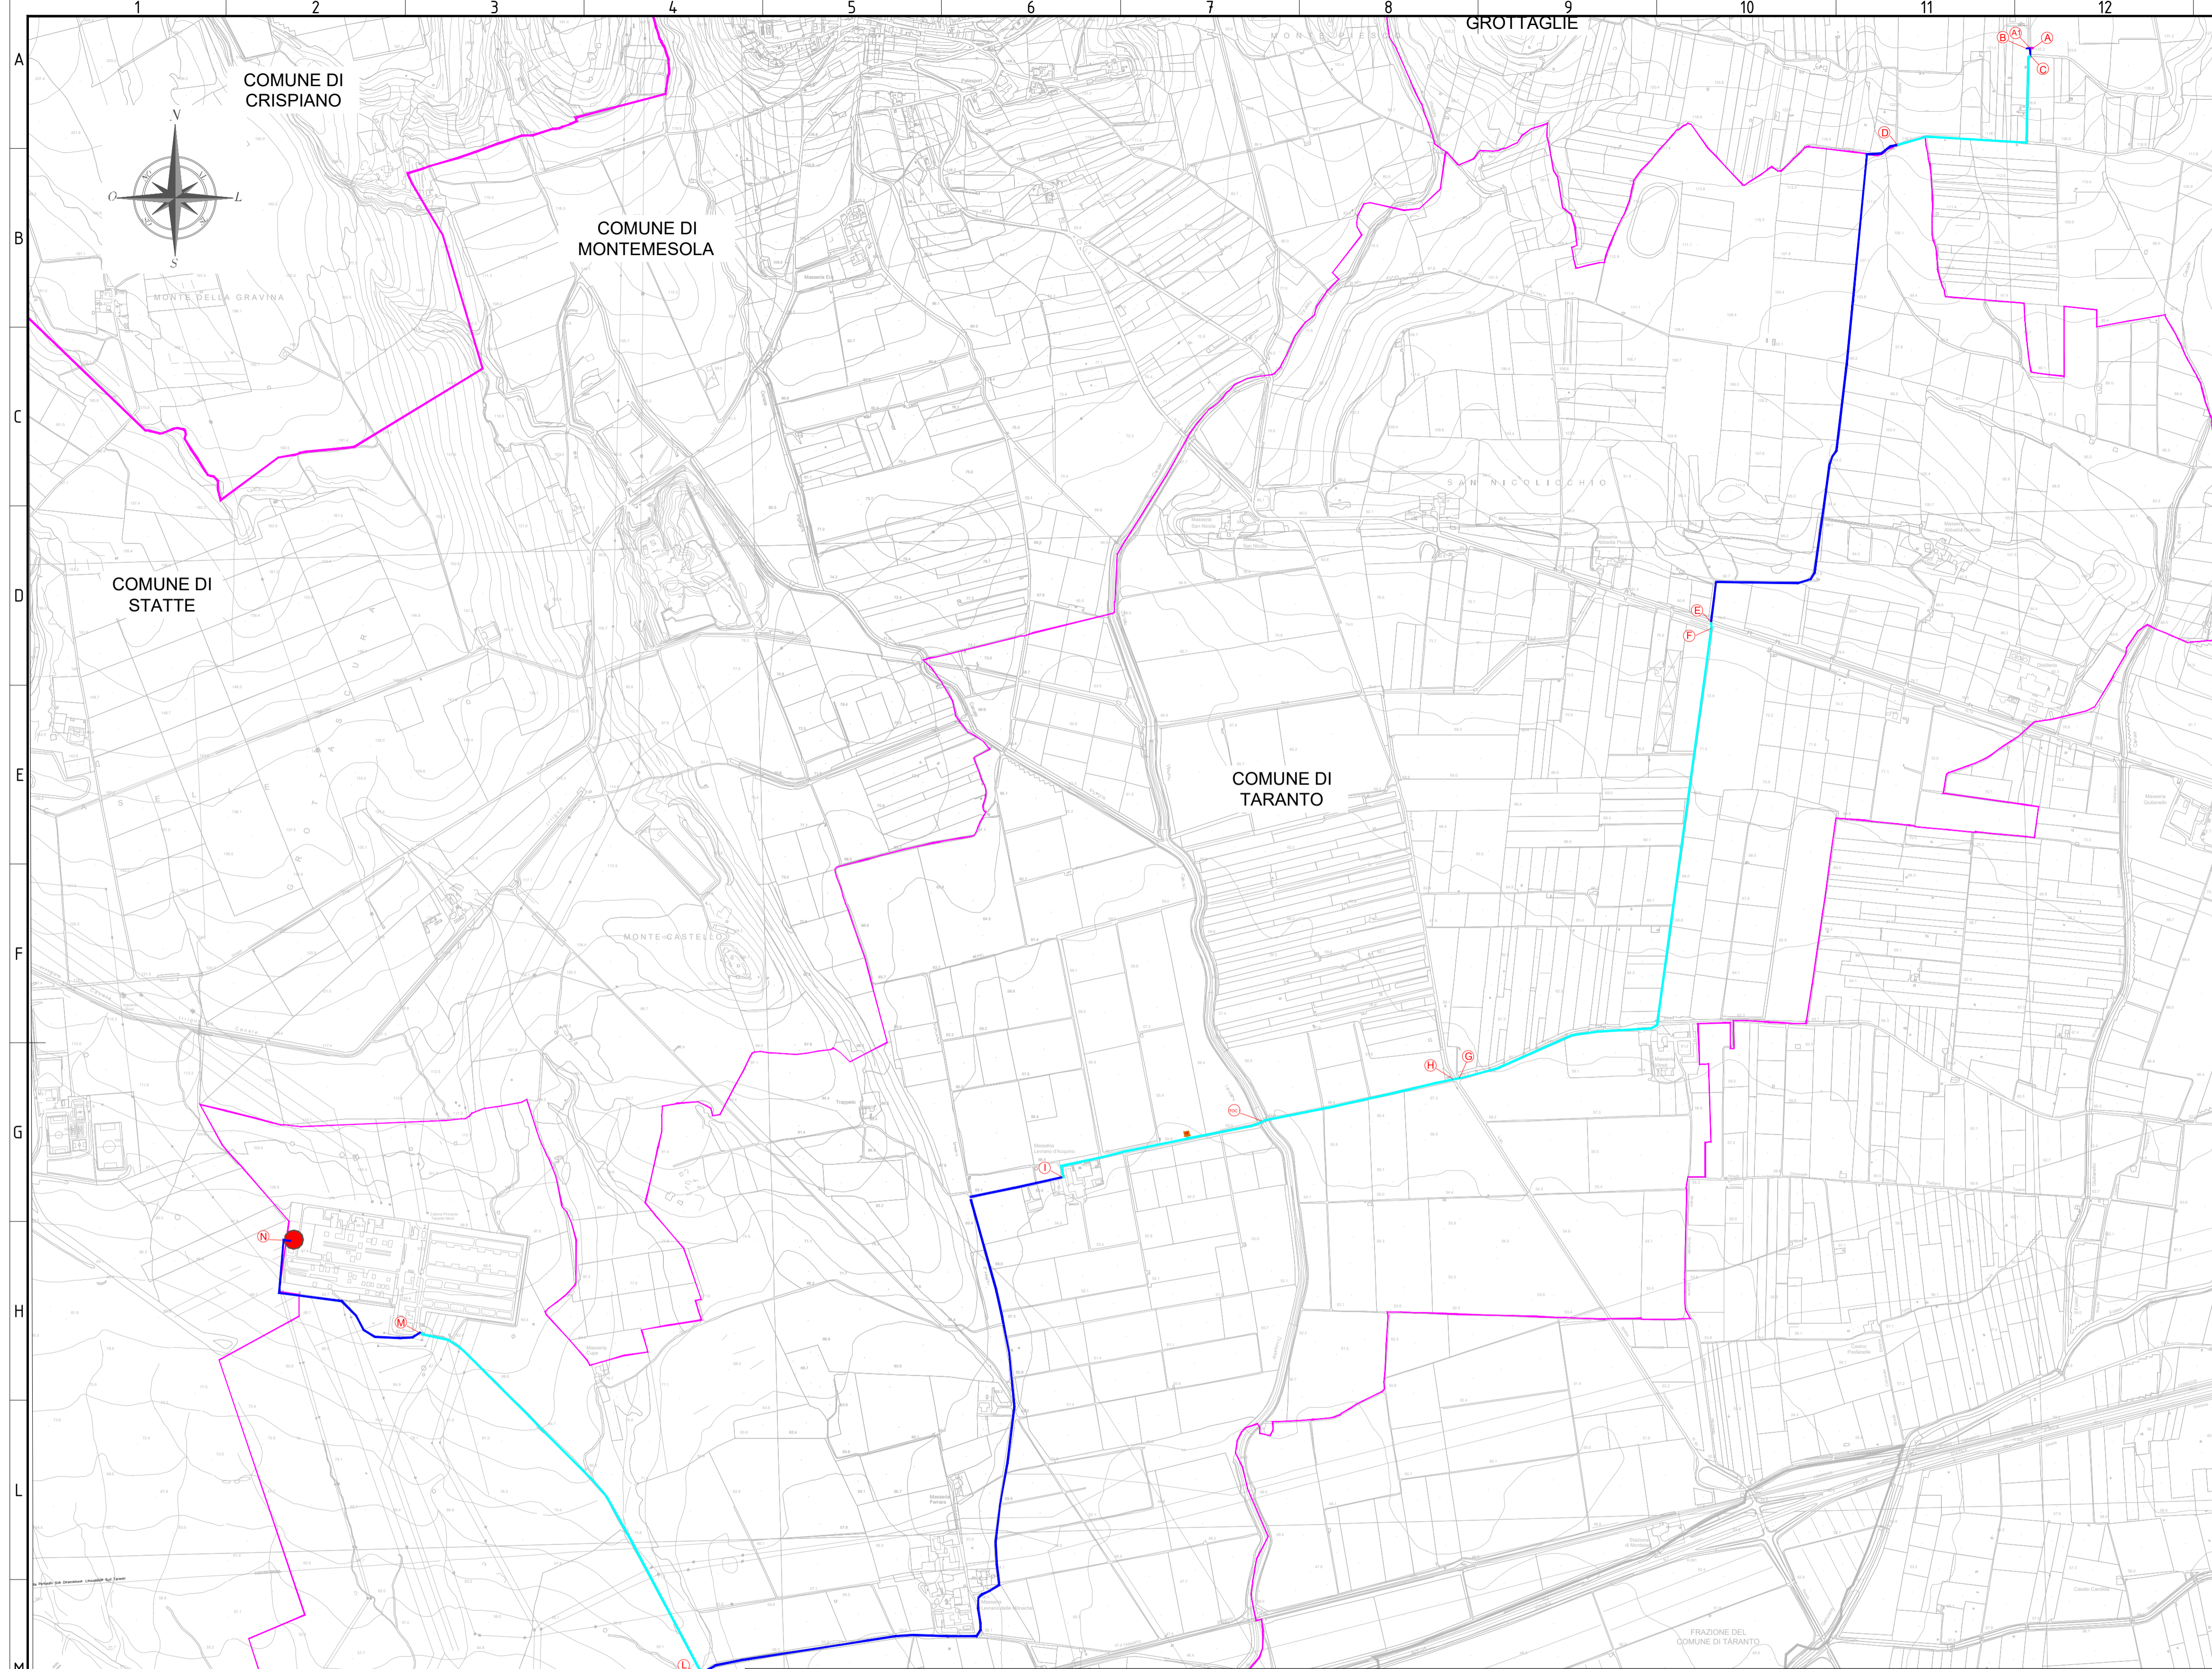

- TRATTO A - A1:
Strada privata
Linea MT n.2 cavi interrati Al 185mmq (sterrato)
- TRATTO A - B:
Strada privata
Linea MT n.1 cavo interrato Al 185mmq (sterrato)
- TRATTO A - C:
Strada privata
Linea MT n.1 cavo interrato Al 185mmq (sterrato)
- TRATTO C - D:
Strada comunale
Linea MT n.1 cavo interrato Al 185mmq (asfalto)
- TRATTO D - E:
Linea MT n.1 cavo interrato Al 185mmq (sterrato)
- TRATTO E - F:
Strada provinciale SP74
Linea MT n.1 cavo interrato Al 185mmq (asfalto)
- TRATTO F - G:
Strada comunale
Linea MT n.1 cavo interrato Al 185mmq (asfalto)
- TRATTO G - H:
Strada provinciale SP80
Linea MT n.1 cavo interrato Al 185mmq (asfalto)
- TOC 1 Punto TOC:
intersezione con canale Levrano, in prossimità di tale punto la profondità di posa subirà una variazione (MEDIANTE TRIVELLAZIONE ORIZZONTALE CONTROLLATA - TOC 1)
- TRATTO TOC1 - I:
Strada comunale
Linea MT n.1 cavo interrato Al 185mmq (asfalto)
- TRATTO I - L:
Linea MT n.1 cavo interrato Al 185mmq (sterrato)
- TRATTO L - M:
Strada provinciale
Linea MT n.1 cavo interrato Al 185mmq (asfalto)
- TRATTO M - N:
Linea MT n.1 cavo interrato Al 185mmq (sterrato)

