

**NUOVA LINEA MT IN COMUNE DI CONCORDIA SAGITTARIA
E PORTOGRUARO (VE) - loc. LEVADA
PER ALLACCIO PRODUTTORE FONTE SOLARE**

Committente: FIN.CI. S.N.C. DEI F.LLI CIRIANI DANTE E PIERO

PROGETTO DEFINITIVO

SEZIONI TIPO DI POSA CAVI MT

IDENTIFICAZIONE ELABORATO

Livello prog.	Codice FOUR	N. documento	Tot. documenti	Nome file	Data	Scala
PD	T0737719	7	9	Progetto Definitivo Rev1.dwg	22/09/2021	1:50


REVISIONI

REV.	DATA	DESCRIZIONE	ESEGUITO	VERIFICATO	APPROVATO
00	25/02/2021	Prima stesura	25/02/2021	09/03/2021	
01	26/07/2021	Revisione elaborati	26/07/2021	26/07/2021	
02	31/08/2021	Revisione elaborati - sopralluogo	31/08/2021	31/08/2021	
03	22/09/2021	Revisione elaborati	22/09/2021	22/09/2021	

Progetto e Lavori:	Timbro e firma:
Progettista: Capellino Studio di Ingegneria STUDIO DI INGEGNERIA Dott. Ing. ANTONIO CAPELLINO C.so A.Diaz 23/1 12084 Mondovì (CN) ☎ 0174/551247 ✉ info@studiocapellino.it ✉ antonio.capellino@ingpec.eu	Timbro e firma: 
Dott. Arch. DANIELE BORGNA ☎ 339-3131477 ✉ daniele.borgna@studiocapellino.it Dott. Ing. ALBERTO BONELLO ☎ 328-4541205 ✉ alberto.bonello@studiocapellino.it Geom. ALBERTO BALSAMO ☎ 347-4097196 ✉ alberto.balsamo@studiocapellino.it Dott. Arch. IVANO GARELLI ☎ 331-8459912 ✉ ivano.garelli@studiocapellino.it	

Il richiedente: FIN.CI. s.n.c. dei F.lli Ciriani Dante e Piero Sede Legale: Via Sant'Agnesa 95 30026 Portogruaro (VE) Partita IVA 02582110272	Gestore Rete Elettrica: e-distribuzione Infrastrutture e Reti Italia Area Nord - Sviluppo Rete - PL Marco Argenti Referente Veneto 
--	--

**PARTICOLARE POSA ELETTRODOTTI di RETE
SU AREA DI SOSTA PRESSO CABINA MT/BT IN PROGETTO**

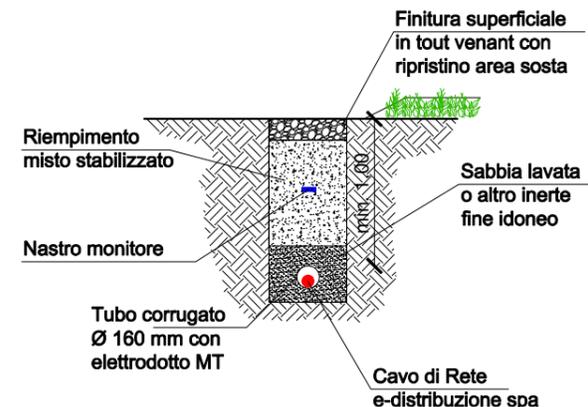

CAVO TIPO : **ARE 4H5EX**
 n.1 cavo : AL-240 mm² -3x1x240
 SEZIONE SCAVO : TIPO A

**PARTICOLARE POSA ELETTRODOTTI di RETE
SU STRADA ASFALTATA - Via A. Arrio**

