REGIONE DEL VENETO
CITTA' METROPOLITANA DI VENEZIA
COMUNI DI CONCORDIA SAGITTARIA e PORTOGRUARO

PROGETTO DI IMPIANTO FOTOVOLTAICO IN LOCALITA' LEVADA NEL COMUNE DI CONCORDIA SAGITTARIA (VE)

Procedimento di Valutazione di Impatto Ambientale ai sensi dell'art.23 del D.Lgs.152/2006 e ss.mm.ii.

Procedura abilitativa semplificata e comunicazione per gli impianti alimentati da energia rinnovabile Impianti FOTOVOLTAICI DI POTENZA INFERIORE A 20 MW Art. 6, d.lgs. 28 del 3.03.2011 (rif. modifica Legge 108 del 29.07.2021)

GRUPPO

STUDIO DI
Dott. Ing. A
iscritto all'ordine
Corso Armi
12084 Mon
☎ 0174/55
✉ info@stu
✉ antonio.

Dott. Arch. DANIEL
Via G. Pascoli, 39/6 - 1
☎ 339.64.74.
✉ daniele.ferro@ing

Dott. Ing. ALBERTO
Strada di Fracanova
☎ 328-4041205
✉ alberto.bonello@alu

VEGA Parco Scientifico e Tecnologico
Via delle Industrie, 5 - Marghera (Venezia)
☎ 041 5093820 - 041 5093886
✉ info@eambientegroup.com
eambientegroup.com

Arch. Giulia Moraschi
iscritta all'ordine degli Architetti di Mantova n° 623/A

EDISON Spa
Sede Legale:
Foro Buonaparte, 31 - 20121 Milano
Partita IVA 08263330014
☎ 02/6222.1
www.edison.it

ORDINE DEGLI INGEGNERI DELLA PROVINCIA DI CUNEO
A647 Dott. Ing. Antonio Capellino

Firmato digitalmente da: **Antonio Capellino**
O = Ordine degli Ingegneri della Provincia di Cuneo
C = IT
Data e ora della firma: 26/10/2021 18:02:51

AREA DI INTERVENTO

Identificatore nome file:
T06-SEZIONI_TERR

RICHIEDENTE

PROGETTO DEFINITIVO Ottobre 2021	LAVORO COS 001/01
	SCALA 1:1.000/1:200
	Elaborato T06

Si riservano tutti i diritti di divulgazione e/o riproduzione del presente documento senza specifica autorizzazione ai sensi della legge 24.04.41 n.633 e s.m. ed int.

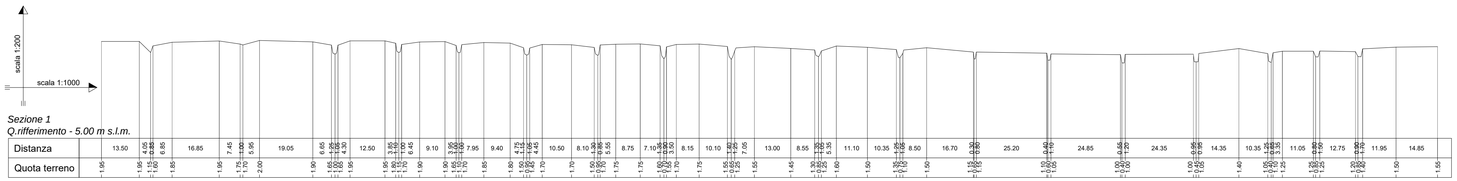

Sezione 1
Q.rifferimento - 5.00 m s.l.m.

| | | |