

**PROGETTO DI IMPIANTO FOTOVOLTAICO IN LOCALITA' LEVADA
NEL COMUNE DI CONCORDIA SAGITTARIA (VE)**

Procedimento di Valutazione di Impatto Ambientale ai sensi dell'art.23 del D.Lgs.152/2006 e ss.mm.ii.

Procedura abilitativa semplificata e comunicazione per gli impianti alimentati da energia rinnovabile
Impianti FOTOVOLTAICI DI POTENZA INFERIORE A 20 MW Art. 6, d.lgs. 28 del 3.03.2011
(rif. modifica Legge 108 del 29.07.2021)

GRUPPO DI PROGETTAZIONE

Capellino
Studio di Ingegneria

STUDIO DI INGEGNERIA
Dott. Ing. ANTONIO CAPELLINO
iscritto all'ordine degli Ingegneri di Cuneo al n° A647
Corso Armando Diaz, 23/1
12084 Mondovì - (CN)
☎ 0174/551247
✉ info@studiocapellino.it
✉ antonio.capellino@ingpec.eu

Dott. Arch. DANIELE BORGNA
Via G. Pascoli, 39/5 - 12084 Mondovì (CN)
☎ 339-3131477
✉ daniele.borgna@studiocapellino.it

Geom. ALBERTO BALSAMO
S.S. 29 Noce 91 - 12084 Mondovì (CN)
☎ 347-4097196
✉ alberto.balsamo@studiocapellino.it

Dott. Ing. ALBERTO BONELLO
Strada di Piasconeri - 12084 Mondovì (CN)
☎ 328-4541205
✉ alberto.bonello@studiocapellino.it

Dott. Arch. IVANO GARELLI
Via Saccheri 191 - 12090 Pianfei (CN)
☎ 331-8459912
✉ ivano.garelli@studiocapellino.it

eambiente

VEGA Parco Scientifico e Tecnologico
Via delle Industrie, 5 - Marghera (Venezia)
☎ 041 5093820 - 041 5093886
✉ info@eambientegroup.com
eambientegroup.com

Arch. Giulia Moraschi
iscritta all'ordine degli Architetti di Mantova n° 623/A

LAYOUT DI DETTAGLIO
Sottocampo "3"

Identificatore nome file:
T12-LAYOUT_S3

RICHIEDENTE

EDISON

EDISON Spa
Sede Legale:
Foro Buonaparte, 31 - 20121 Milano
Partita IVA 08263330014
☎ 02/6222.1
www.edison.it


PROGETTO DEFINITIVO
Ottobre 2021

LAVORO
COS 001/01


SCALA
1:1.000

Elaborato **T12**

Si riservano tutti i diritti di divulgazione e/o riproduzione del presente documento senza specifica autorizzazione ai sensi della legge 24.04.41 n.633 e s.m. ed int.

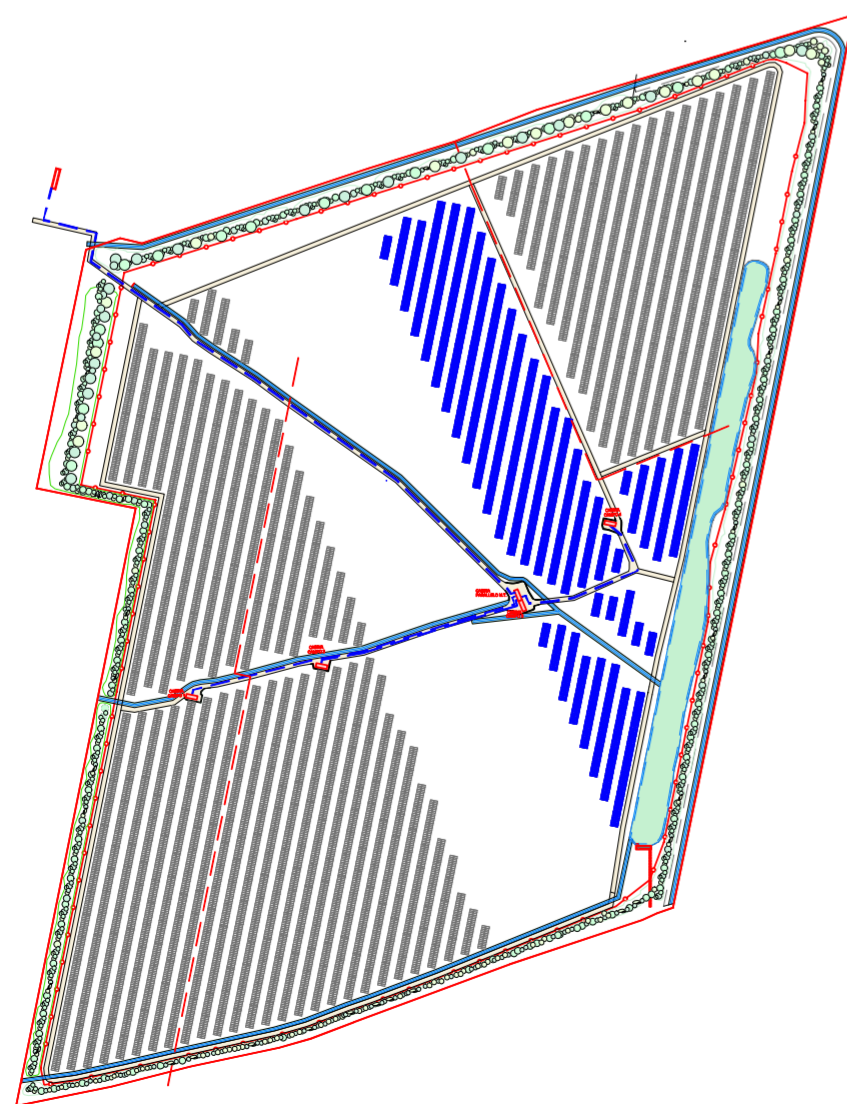

Individuazione Sottocampo all'interno del Parco fotovoltaico

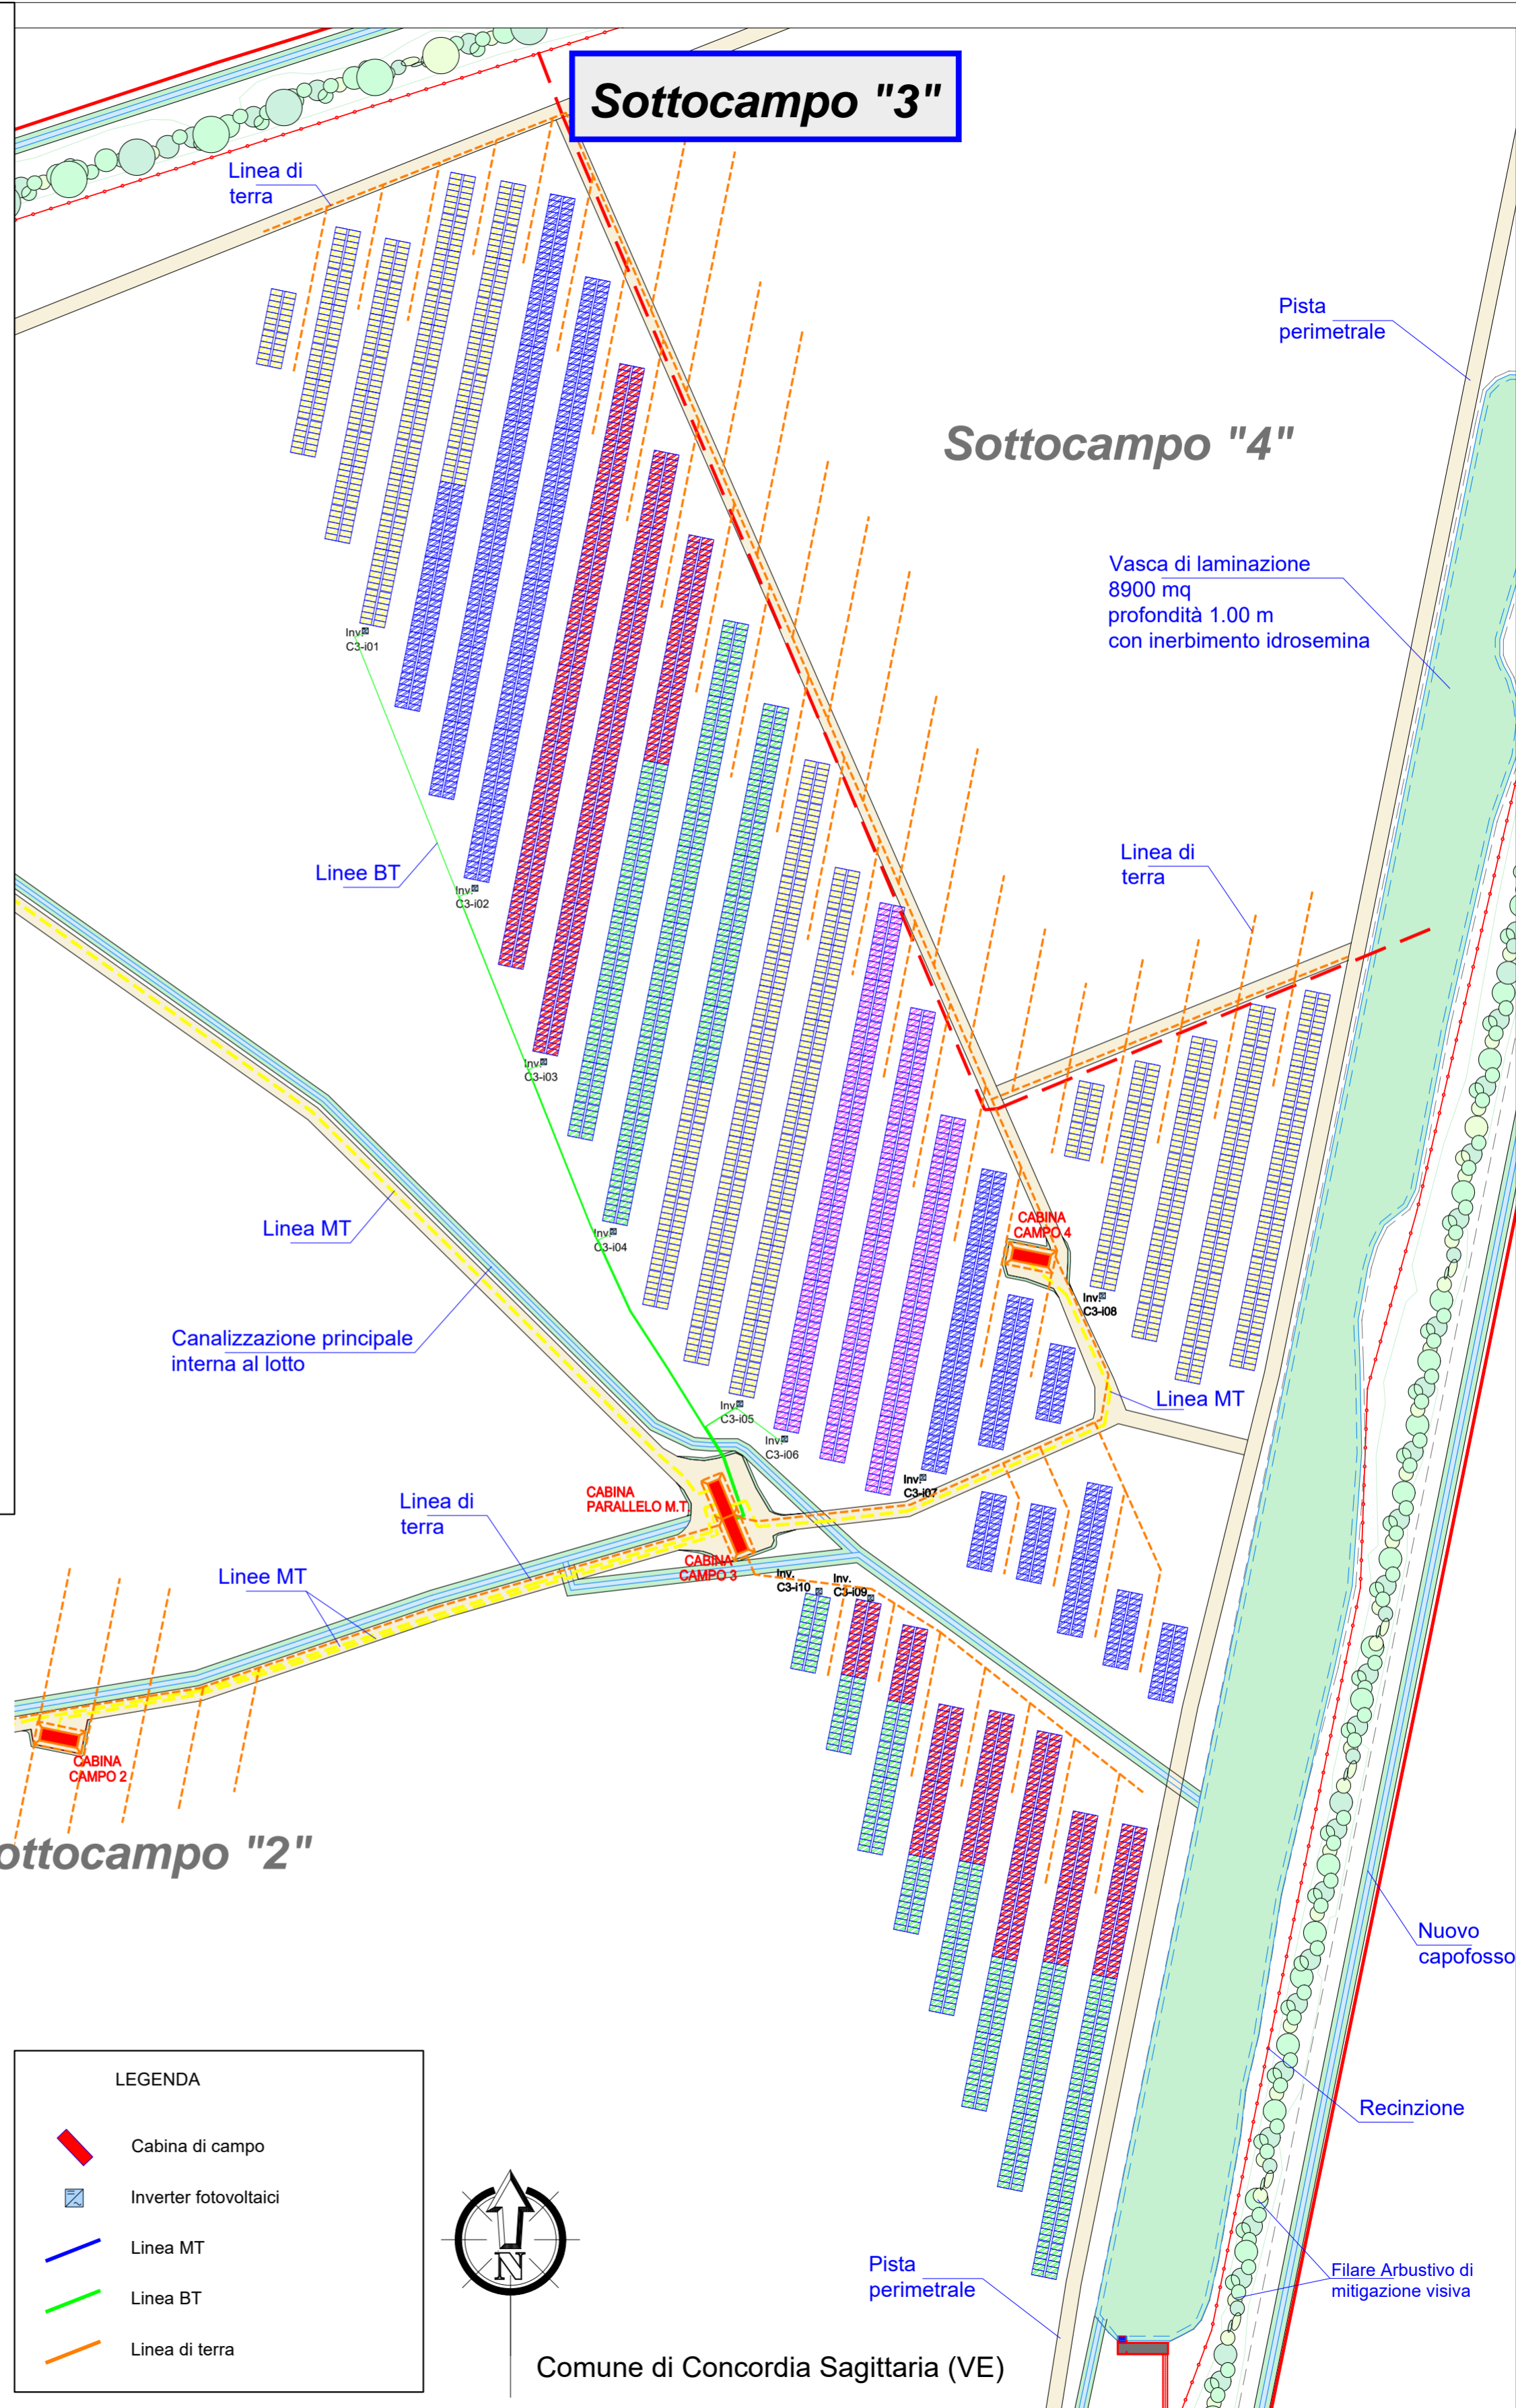

Comune di Concordia Sagittaria (VE)