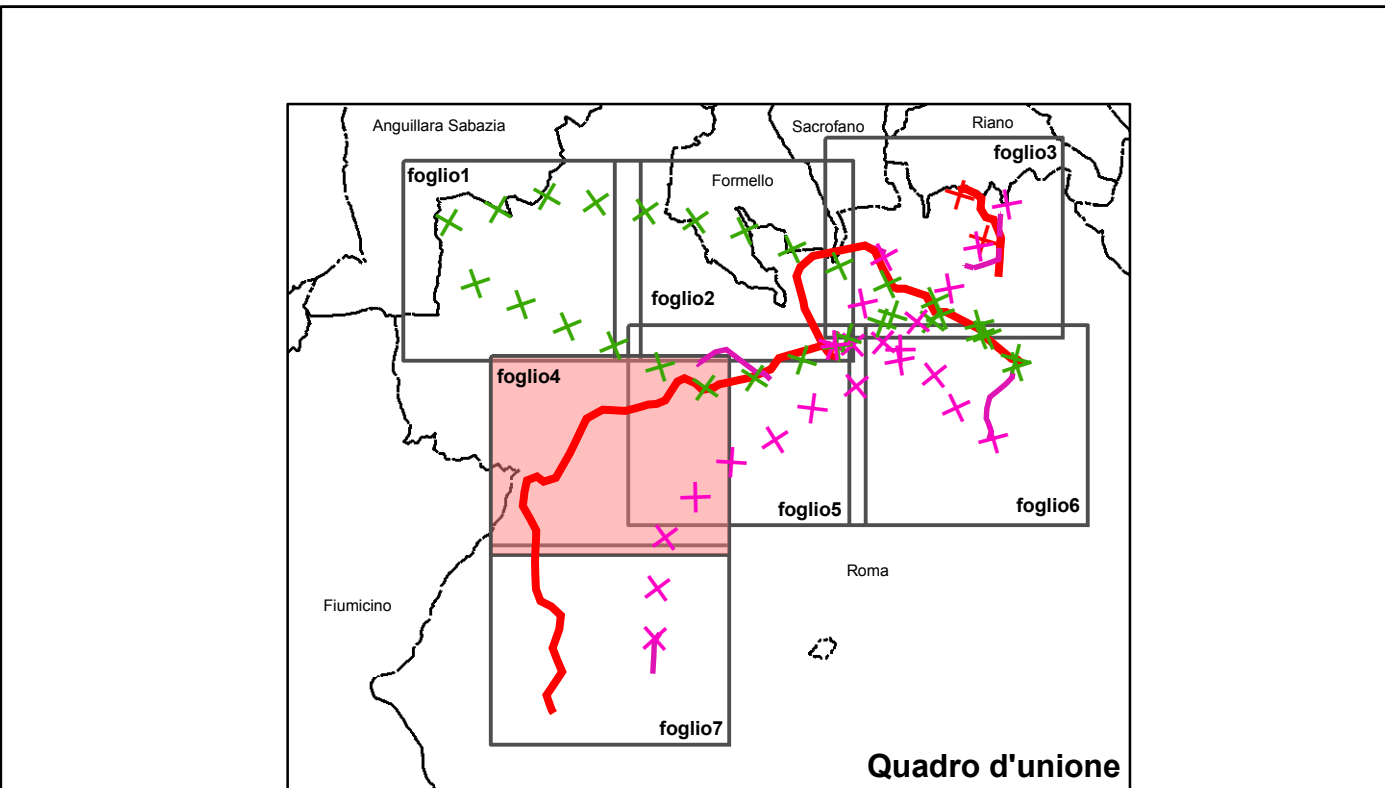
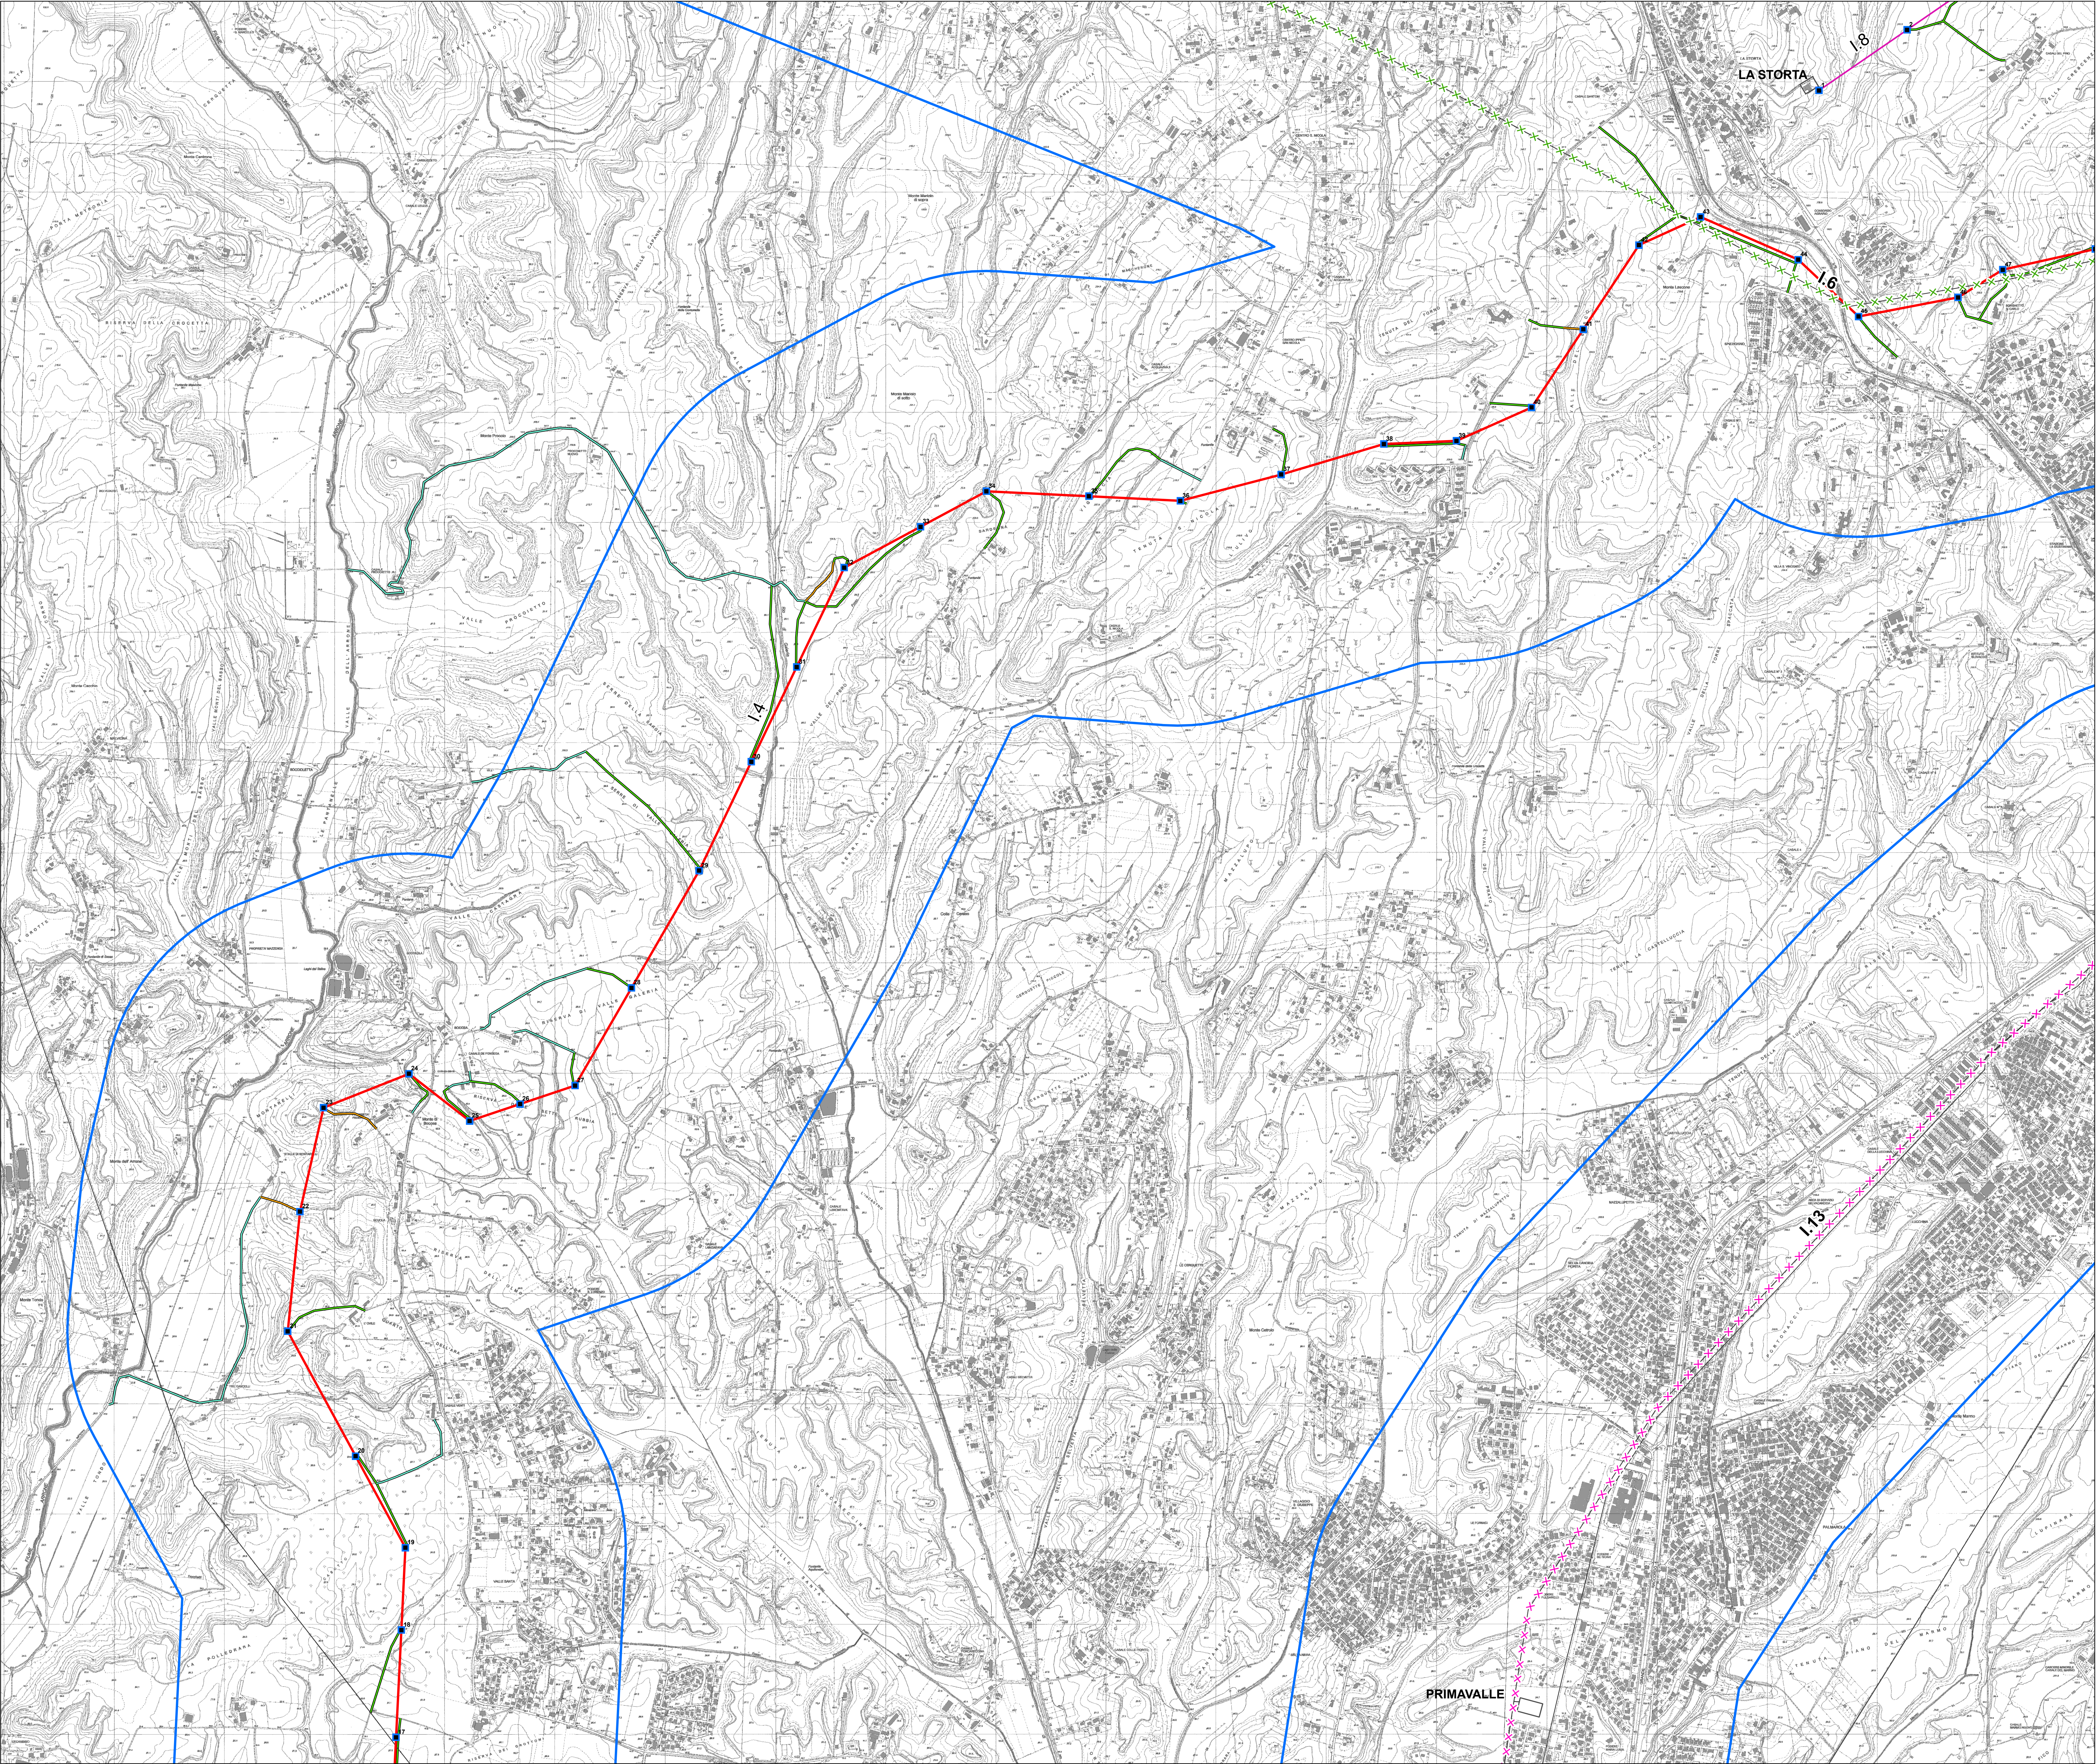


REVISIONE		P. Rocco		S. Vito		N. Rubino	
00	10/10/2010	emissione definitiva		VERIFICATO		APPROVATO	
N.	DATA	DESCRIZIONE		ELABORATO		APPROVATO	

CODIFICA DELL'ELABORATO		PROGETTO		Terna	
SRIAR10057 Tav12/4		Riassetto della Rete Elettrica AT nell'area metropolitana di Roma "Quadrante Nord - Ovest"		DEL OPERATORI ITALIA - SRI SVILUPPO TECNOLOGICO E AUTORIZZAZIONI	
QUADRO DI RIFERIMENTO		TITOLO			

Progettuale		CARTA DELLE AREE DI CANTIERE E DELLA VIABILITA' ACCESSORIA			
-------------	--	--	--	--	--

NOME DEL FILE	FORMATO	SCALA	Foglio	
SRIAR10057_Tav12_4.pdf	A0	1:10.000	4/7	

Questo documento contiene informazioni di proprietà Terna SpA e deve essere utilizzato esclusivamente dal destinatario in relazione alle finalità per le quali è stato ricevuto. E' vietata qualsiasi forma di riproduzione o divulgazione senza l'esplicito consenso di Terna SpA. The document contains information proprietary to Terna S.p.A. and it will have to be used exclusively for the purposes for which it has been furnished. Whatever shape of spreading or reproduction without the written permission of Terna S.p.A. is prohibited.

CODICE	DENOMINAZIONE	TENSIONE (kV)	TIPOLOGIA
I3	Realizzazione nuova linea 380 kV Roma Nord - Flaminia	380	aereo
I4	Realizzazione nuova linea 380 kV Flaminia - Roma Ovest	380	aereo
I5	Demolizione tratto della linea a 220 kV S. Lucia - Roma Nord	220	demolizione
I6	Demolizione tratto della linea a 220 kV S. Lucia - Roma Nord con der. Flaminia	220	demolizione
I7	Demolizione tratto della linea a 220 kV Roma Nord - Flaminia	220	demolizione
I8	Realizzazione nuova direttrice a 150 kV "Roma ovest - Prima Valle - La Storta - Flaminia"	150	aereo
I13	Demolizione tratto della linea 150 kV Flano - Roma Ovest	150	demolizione
I14	Demolizione tratto della linea 150 kV Flaminia - CP Bufalotta	150	demolizione
I22	Realizzazione nuova linea 150 kV Roma Nord - "Trasmissione Bufalotta" e relativa demolizione del tratto della linea 150 kV Flaminia - Nomentana tra "Trasmissione Bufalotta" e Flaminia	150	aereo demolizione
I26	Varianti Aeree linea 380 kV Roma N - Montalto e linea 150 kV Roma O - Flano	380/150	aereo demolizione
I27	Varianti aerea linea 150 kV Asea Flaminia - Asea One e relativa demolizione del tratto interessato	150	aereo demolizione

- legenda**
- nuovo sostegno
 - microcantiere
 - sostegno esistente
 - pista esistente
 - nuova linea elettrica a 150 kv
 - accesso da area agricola
 - nuova linea elettrica a 380 kv
 - pista potenziale di nuova realizzazione
 - × × × linea elettrica da demolire a 150 kv
 - × × × linea elettrica da demolire a 220 kv
 - × × × linea elettrica da demolire a 380 kv
 - area di studio del SIA
 - impianto esistente
 - linea elettrica esistente