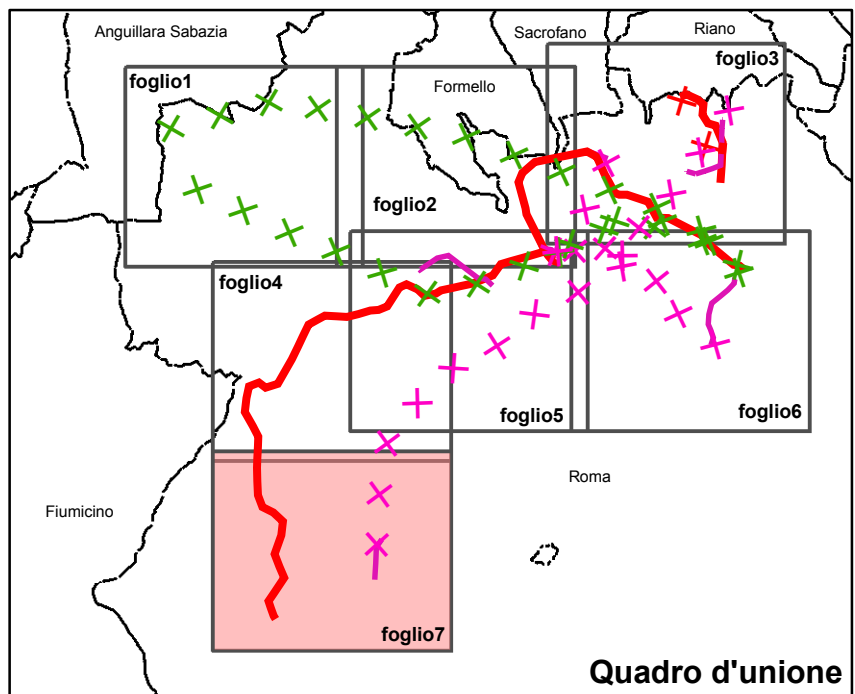
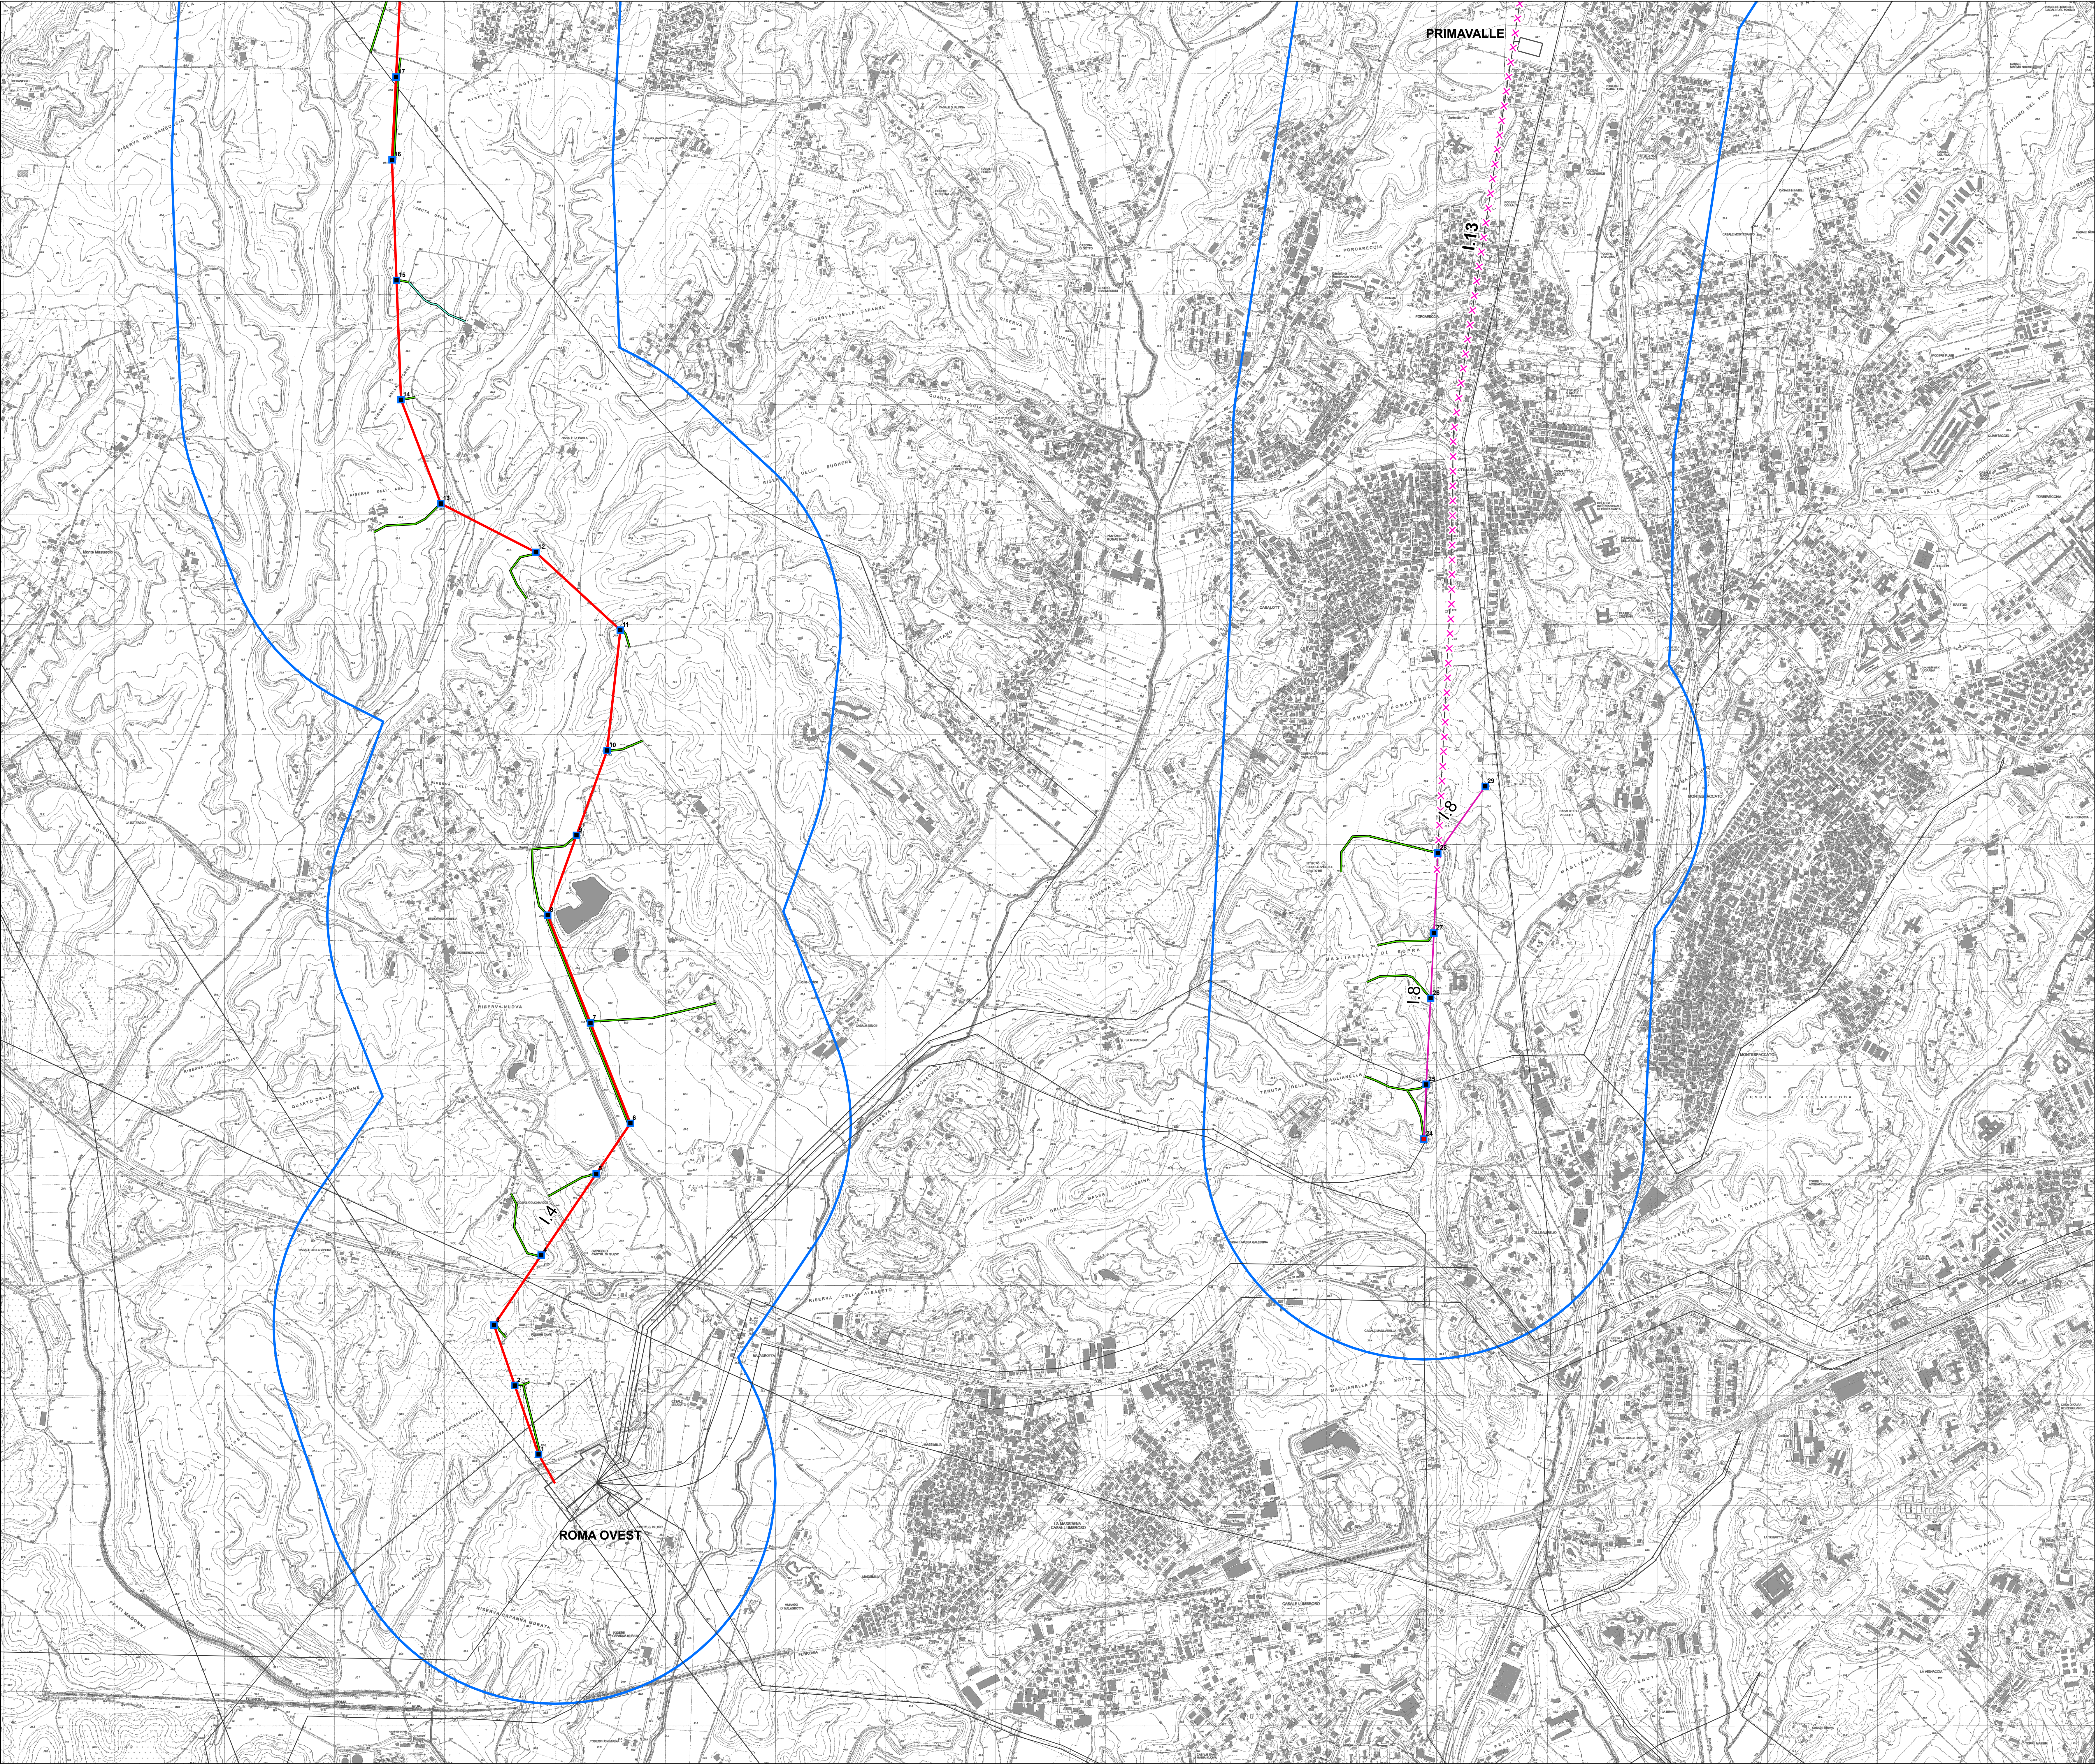


|           |            |                      |            |
|-----------|------------|----------------------|------------|
| REVISIONE |            | AUTORIZZAZIONE       |            |
| 00        | 10/10/2010 | emissione definitiva | P. Rosca   |
| N.        | DATA       | DESCRIZIONE          | ELABORATO  |
|           |            |                      | VERIFICATO |
|           |            |                      | S. Visò    |
|           |            |                      | N. Rubino  |
|           |            |                      | APPROVATO  |

|                         |                                                                                                  |   |
|-------------------------|--------------------------------------------------------------------------------------------------|---|
| CODIFICA DELL'ELABORATO | PROGETTO                                                                                         | <br>Terna<br>SRL - OPERAZIONI ITALIA - SRI<br>Sviluppo Tecnologie e Autorizzazioni |
| SRARI10057 Tav12/7      | Riassetto della Rete Elettrica AT<br>nell'area metropolitana di Roma<br>"Quadrante Nord - Ovest" |   |
| QUADRO DI RIFERIMENTO   | TITOLO                                                                                           |   |

|             |                                                            |
|-------------|------------------------------------------------------------|
| Progettuale | CARTA DELLE AREE DI CANTIERE E DELLA VIABILITA' ACCESSORIA |
|-------------|------------------------------------------------------------|

|                        |         |          |        |   |
|------------------------|---------|----------|--------|---|
| NOME DEL FILE          | FORMATO | SCALA    | Foglio | <br>Golden Associates |
| SRARI10057_Tav12_7.pdf | AO      | 1:10.000 | 7/7    |   |

Questo documento contiene informazioni di proprietà Terna S.p.A. e deve essere utilizzato esclusivamente dal destinatario in relazione alle finalità per le quali è stato ricevuto. È vietata qualsiasi forma di riproduzione o divulgazione senza l'esplicito consenso di Terna S.p.A.  
This document contains information proprietary to Terna S.p.A. and it will have to be used exclusively for the purposes for which it has been furnished. Whenever shape or reproduction without the written permission of Terna S.p.A. is prohibited.

| CODICE | DENOMINAZIONE   | TENSIONE (kV) | TIPOLOGIA            |
|--------|---|---------------|----------------------|
| 13     | Realizzazione nuova linea 380 kV Roma Nord - Flaminia   | 380           | aereo                |
| 14     | Realizzazione nuova linea 380 kV Flaminia - Roma Ovest   | 380           | aereo                |
| 15     | Demolizione tratto della linea a 220 kV S. Lucia - Roma Nord   | 220           | demolizione          |
| 16     | Demolizione tratto della linea a 220 kV S. Lucia - Roma Nord con der. Flaminia   | 220           | demolizione          |
| 17     | Demolizione tratto della linea a 220 kV Roma Nord - Flaminia   | 220           | demolizione          |
| 18     | Realizzazione nuova direttrice a 150 kV "Roma ovest - Prima Valle - La Storta - Flaminia"                                                                                               | 150           | aereo                |
| L13    | Demolizione tratto della linea 150 kV Flaminia - Roma Ovest   | 150           | demolizione          |
| L14    | Demolizione tratto della linea 150 kV Flaminia - CP Bufalotta   | 150           | demolizione          |
| L22    | Realizzazione nuova linea 150 kV Roma Nord - "Trasmissione Bufalotta" e relativa demolizione del tratto della linea 150 kV Flaminia - Nomentana tra "Trasmissione Bufalotta" e Flaminia | 150           | aereo<br>demolizione |
| L26    | Varianti Aeree linea 380 kV Roma N - Montalto e linea 150 kV Roma O - Fiano   | 380/150       | aereo<br>demolizione |
| L27    | Varianti aerea linea 150 kV Acea Flaminia - Acea Ote e relativa demolizione del tratto interessato                                                                                      | 150           | aereo<br>demolizione |

| legenda                                    |                                           |
|--------------------------------------------|-------------------------------------------|
| ■ nuovo sostegno                           | ■ microcantier                            |
| ■ sostegno esistente                       | — pista esistente                         |
| — nuova linea elettrica a 150 kv           | — accesso da area agricola                |
| — nuova linea elettrica a 380 kv           | — pista potenziale di nuova realizzazione |
| × × × linea elettrica da demolire a 150 kv | □ area di studio del SIA                  |
| × × × linea elettrica da demolire a 220 kv | □ impianto esistente                      |
| × × × linea elettrica da demolire a 380 kv | — linea elettrica esistente               |