
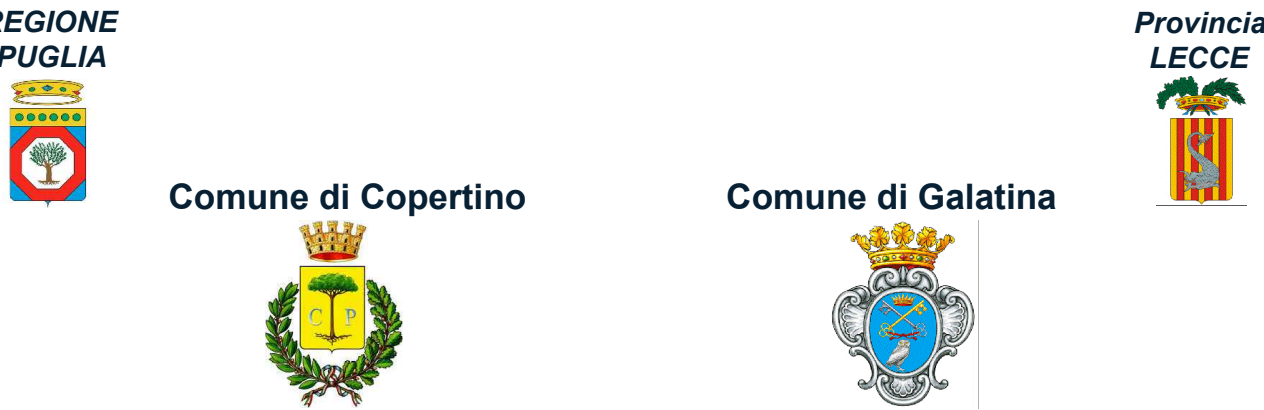


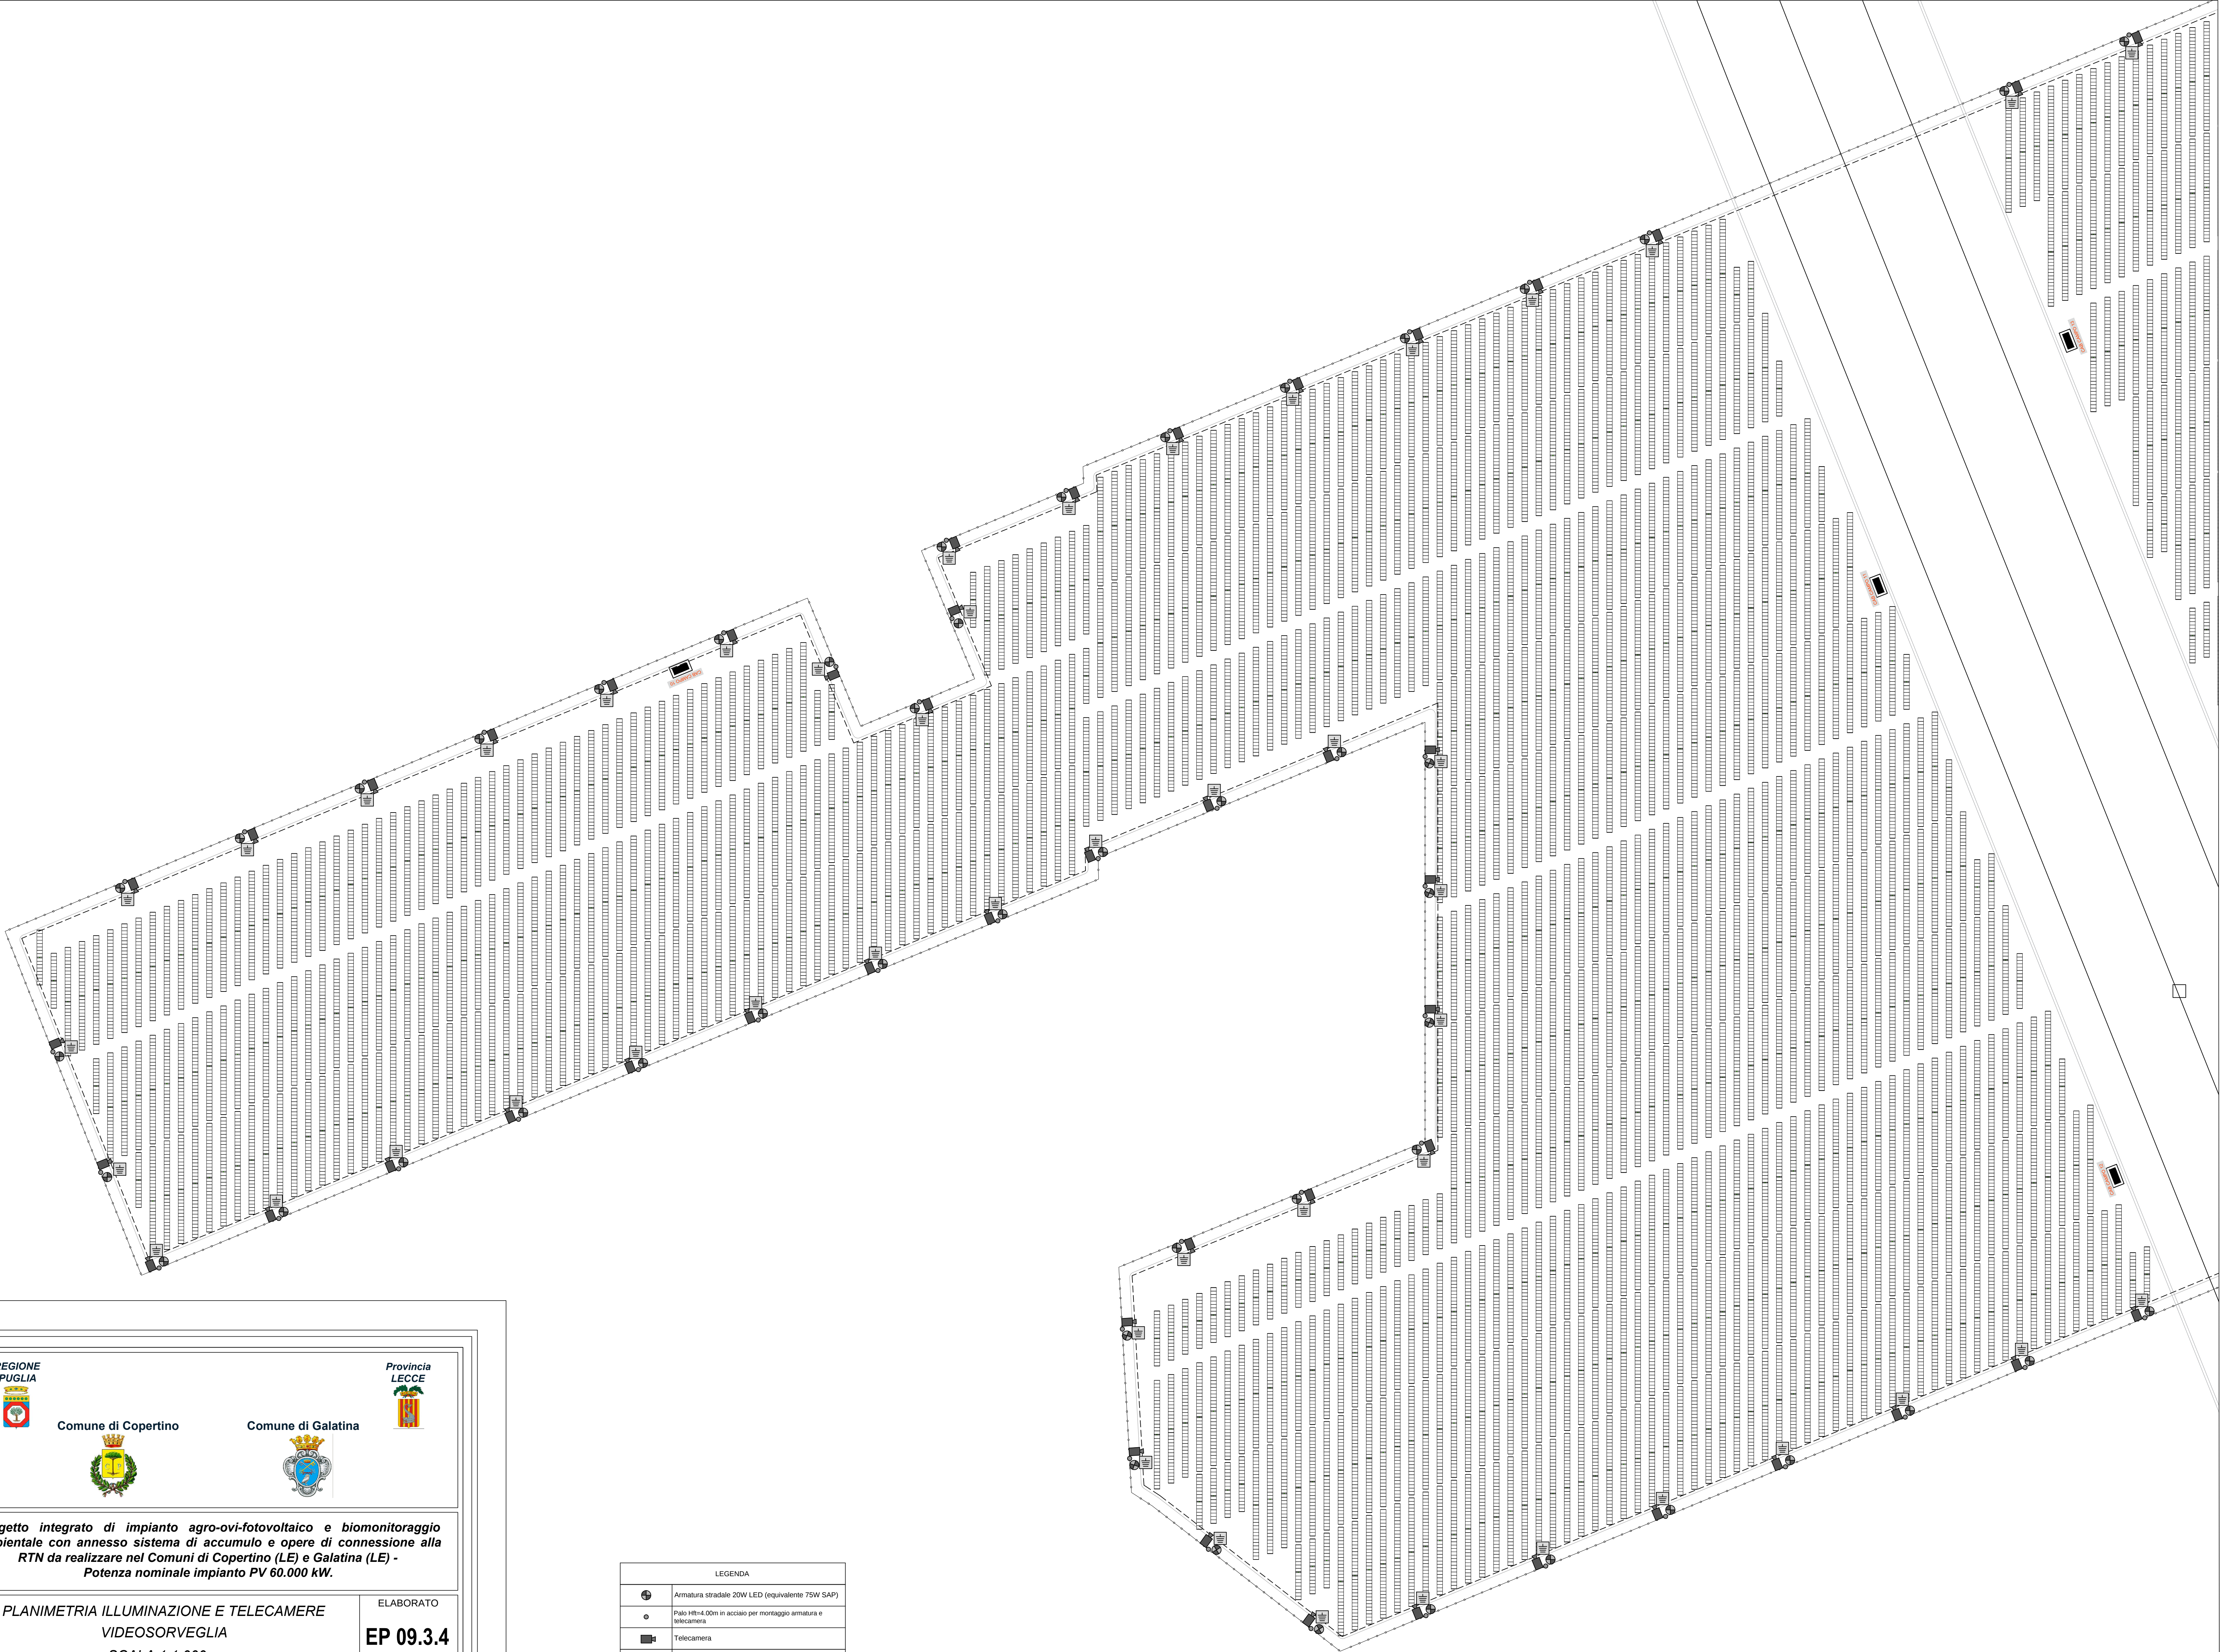

Progetto integrato di impianto agro-ovi-fotovoltaico e biomonitoraggio ambientale con annesso sistema di accumulo e opere di connessione alla RTN da realizzare nei Comuni di Copertino (LE) e Galatina (LE) - Potenza nominale impianto PV 60.000 kW.

PLANIMETRIA ILLUMINAZIONE E TELECAMERE
VIDEOSORVEGLIA
SCALA 1:1.000

ELABORATO



EP 09.3.4

PROPONENTE:
Whysol-E Sviluppo Srl
Sede legale in Milano (MI)
via Meravigli n. 3 - CAP 20123
P.IVA 10692360968
PEC: whysol-e.sviluppo@legalmail.it

PROGETTO E SIA:
TECH
SOCIETA' DI INGEGNERIA
E SERVIZI PER L'INGEGNERIA
Via S. Maria 10 - 73045 GALLIPOLI (LE)
Tel. 0832/4985111 - Fax 0832/4985112
E-mail: info@tech.it
Il DIRETTORE TECNICO
Dott. Ing. Orazio Tricciò
Sez. A - 4985
PROVINCIA DI BARI

CONSULENZA:

LEGENDA	
	Armatura stradale 20W LED (equivalente 75W SAP)
	Palo Htt=4,00m in acciaio per montaggio armatura e telecamera
	Telecamera
	Linea di distribuzione per illuminazione e TVcc costituita da cavi e rete di terra
	Pozzetto di derivazione elo tranto con dispersione di terra L=1,5m

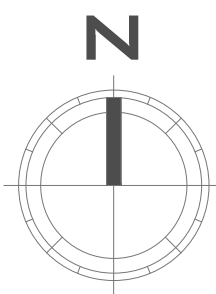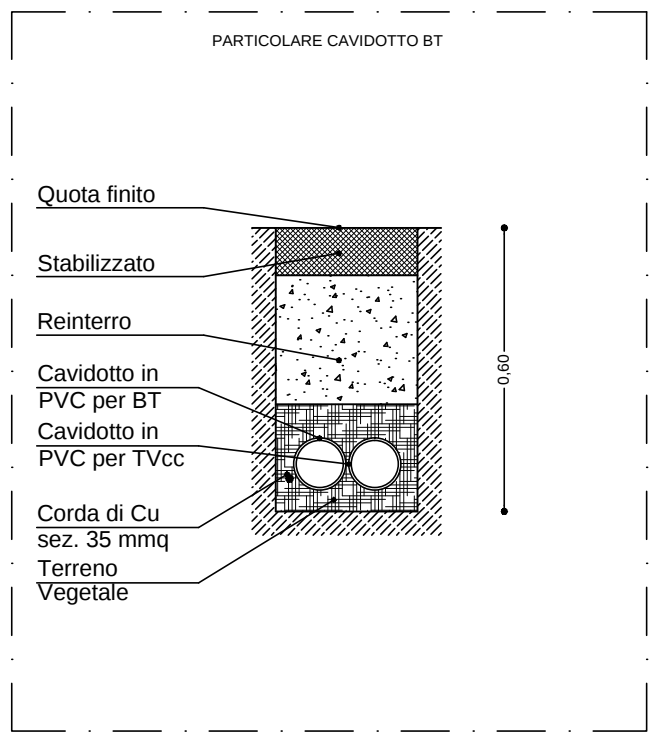

EM/REV.	DATA	REDDATTO	VERIFICATO	APPROVATO	DESCRIZIONE
0	LUG 2021	B.B.	A.A. - O.T.	A.A. - O.T.	Progetto definitivo