
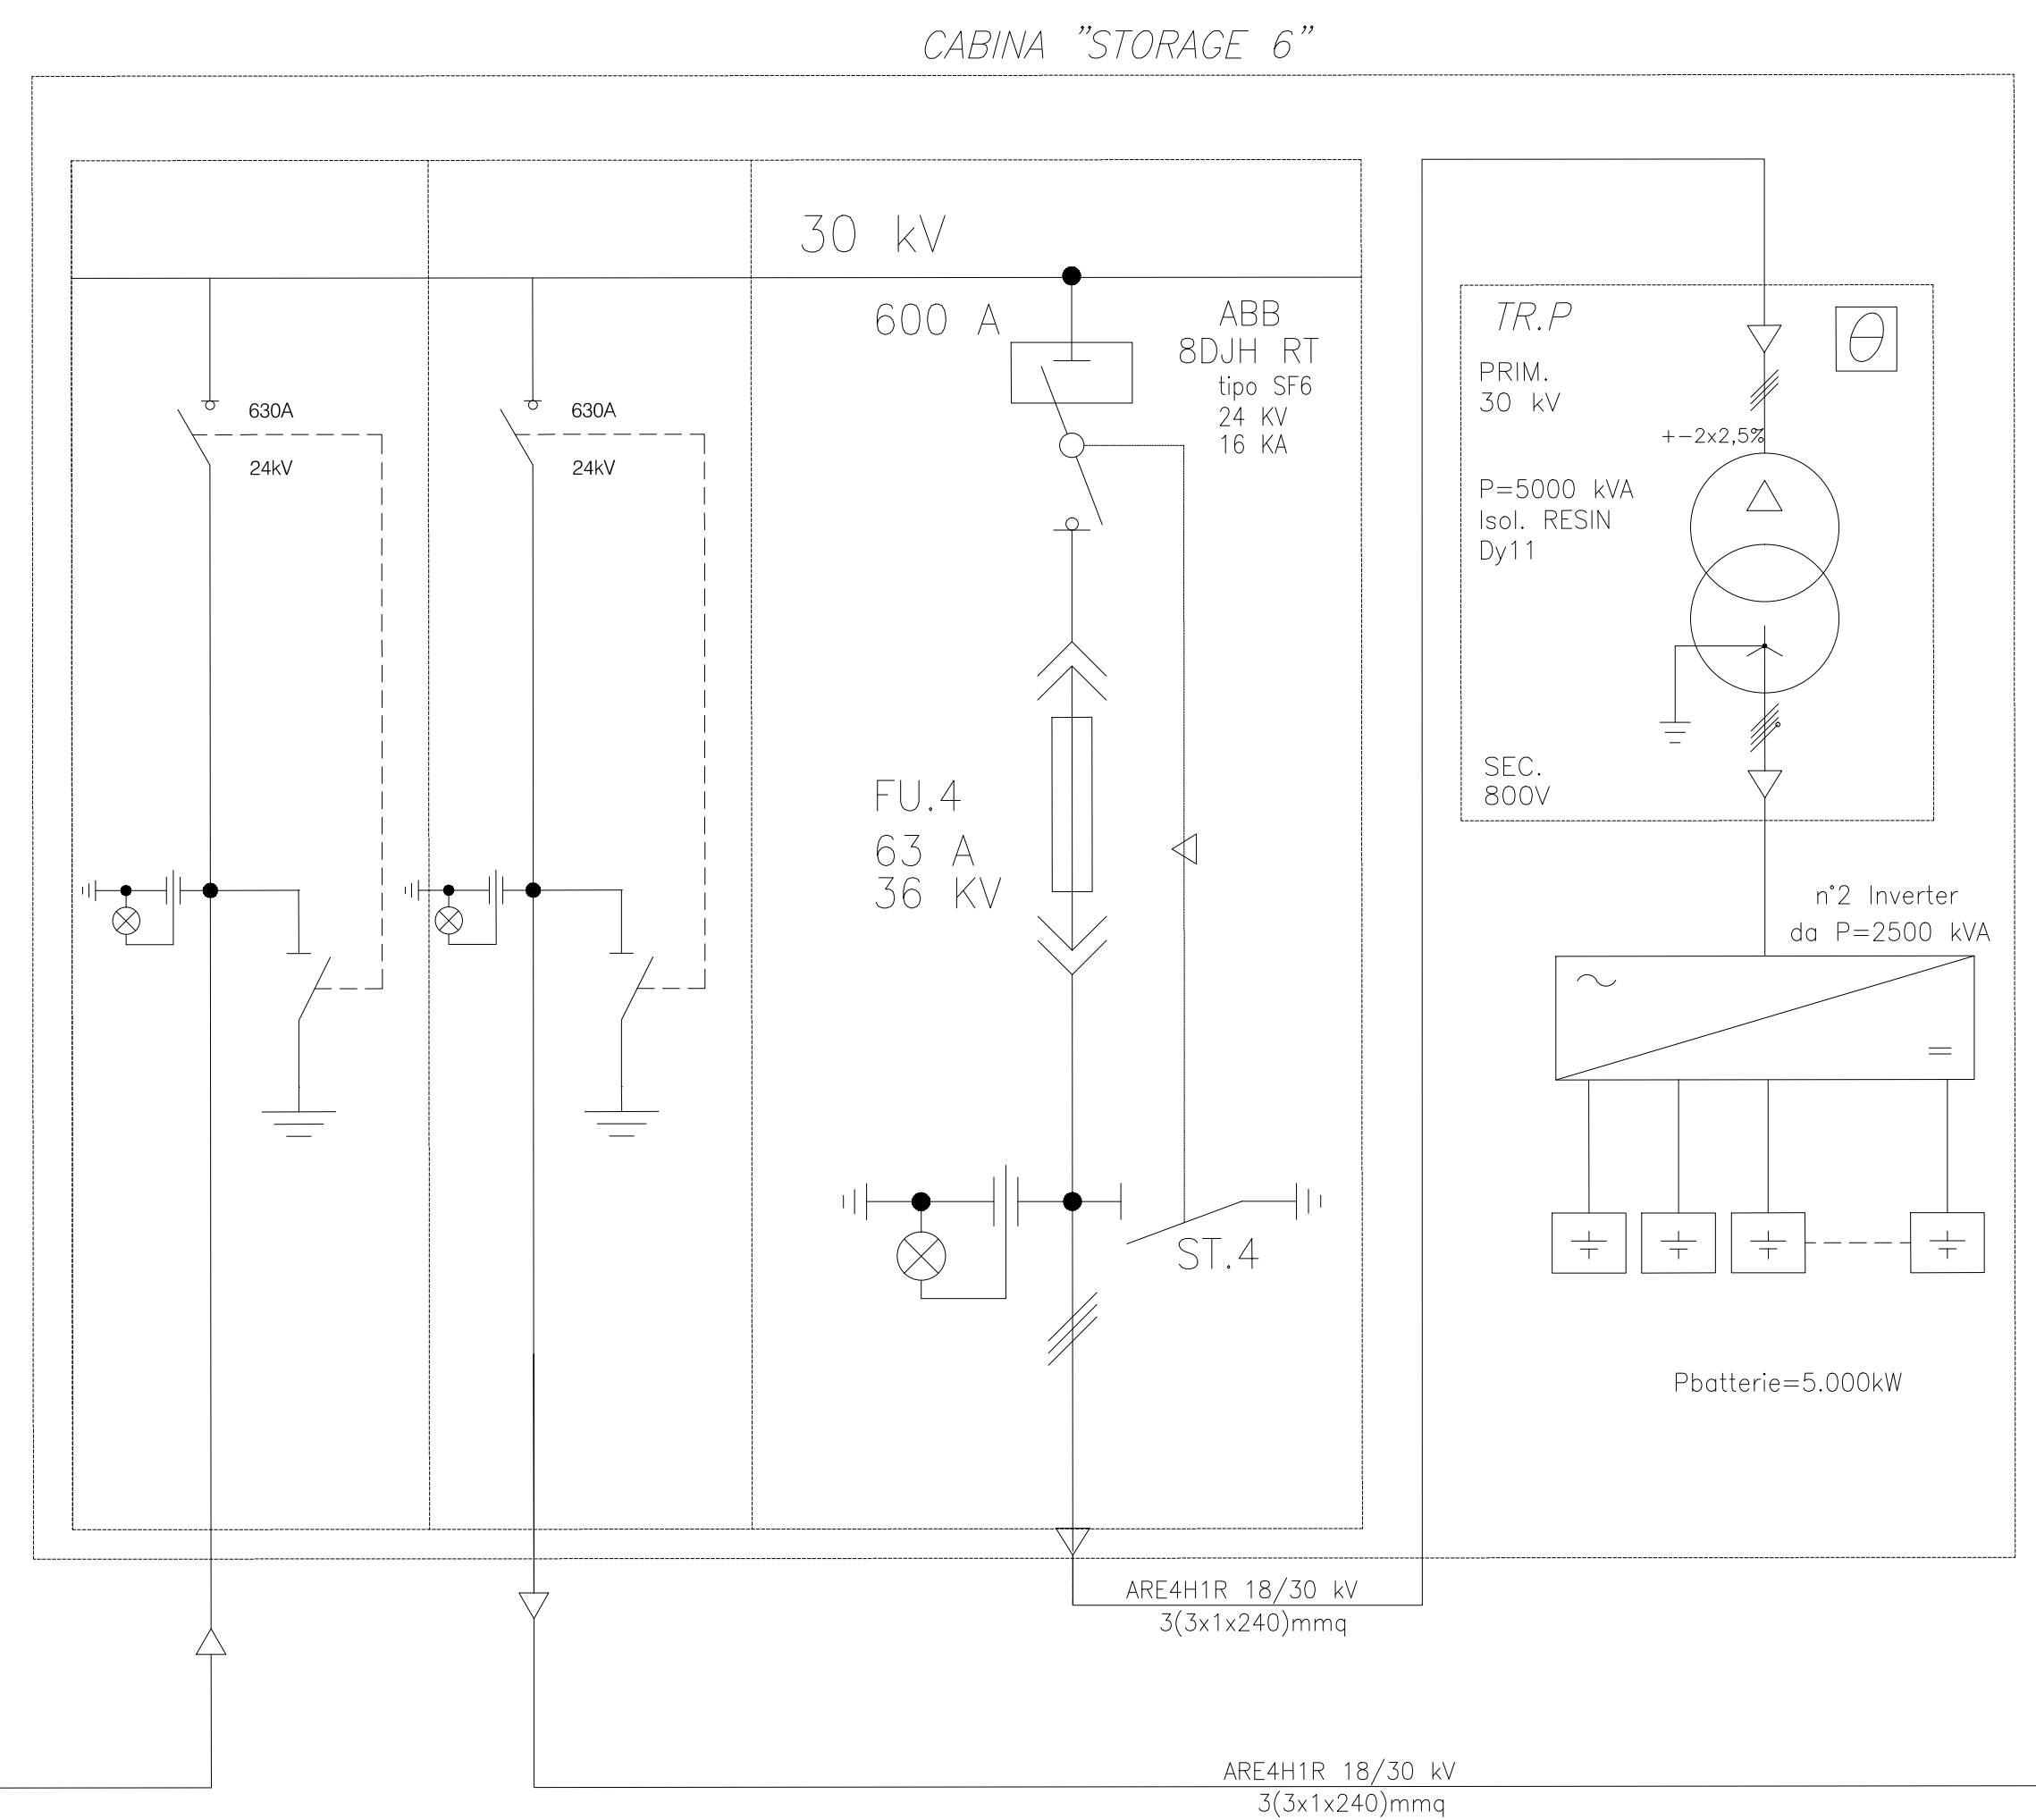


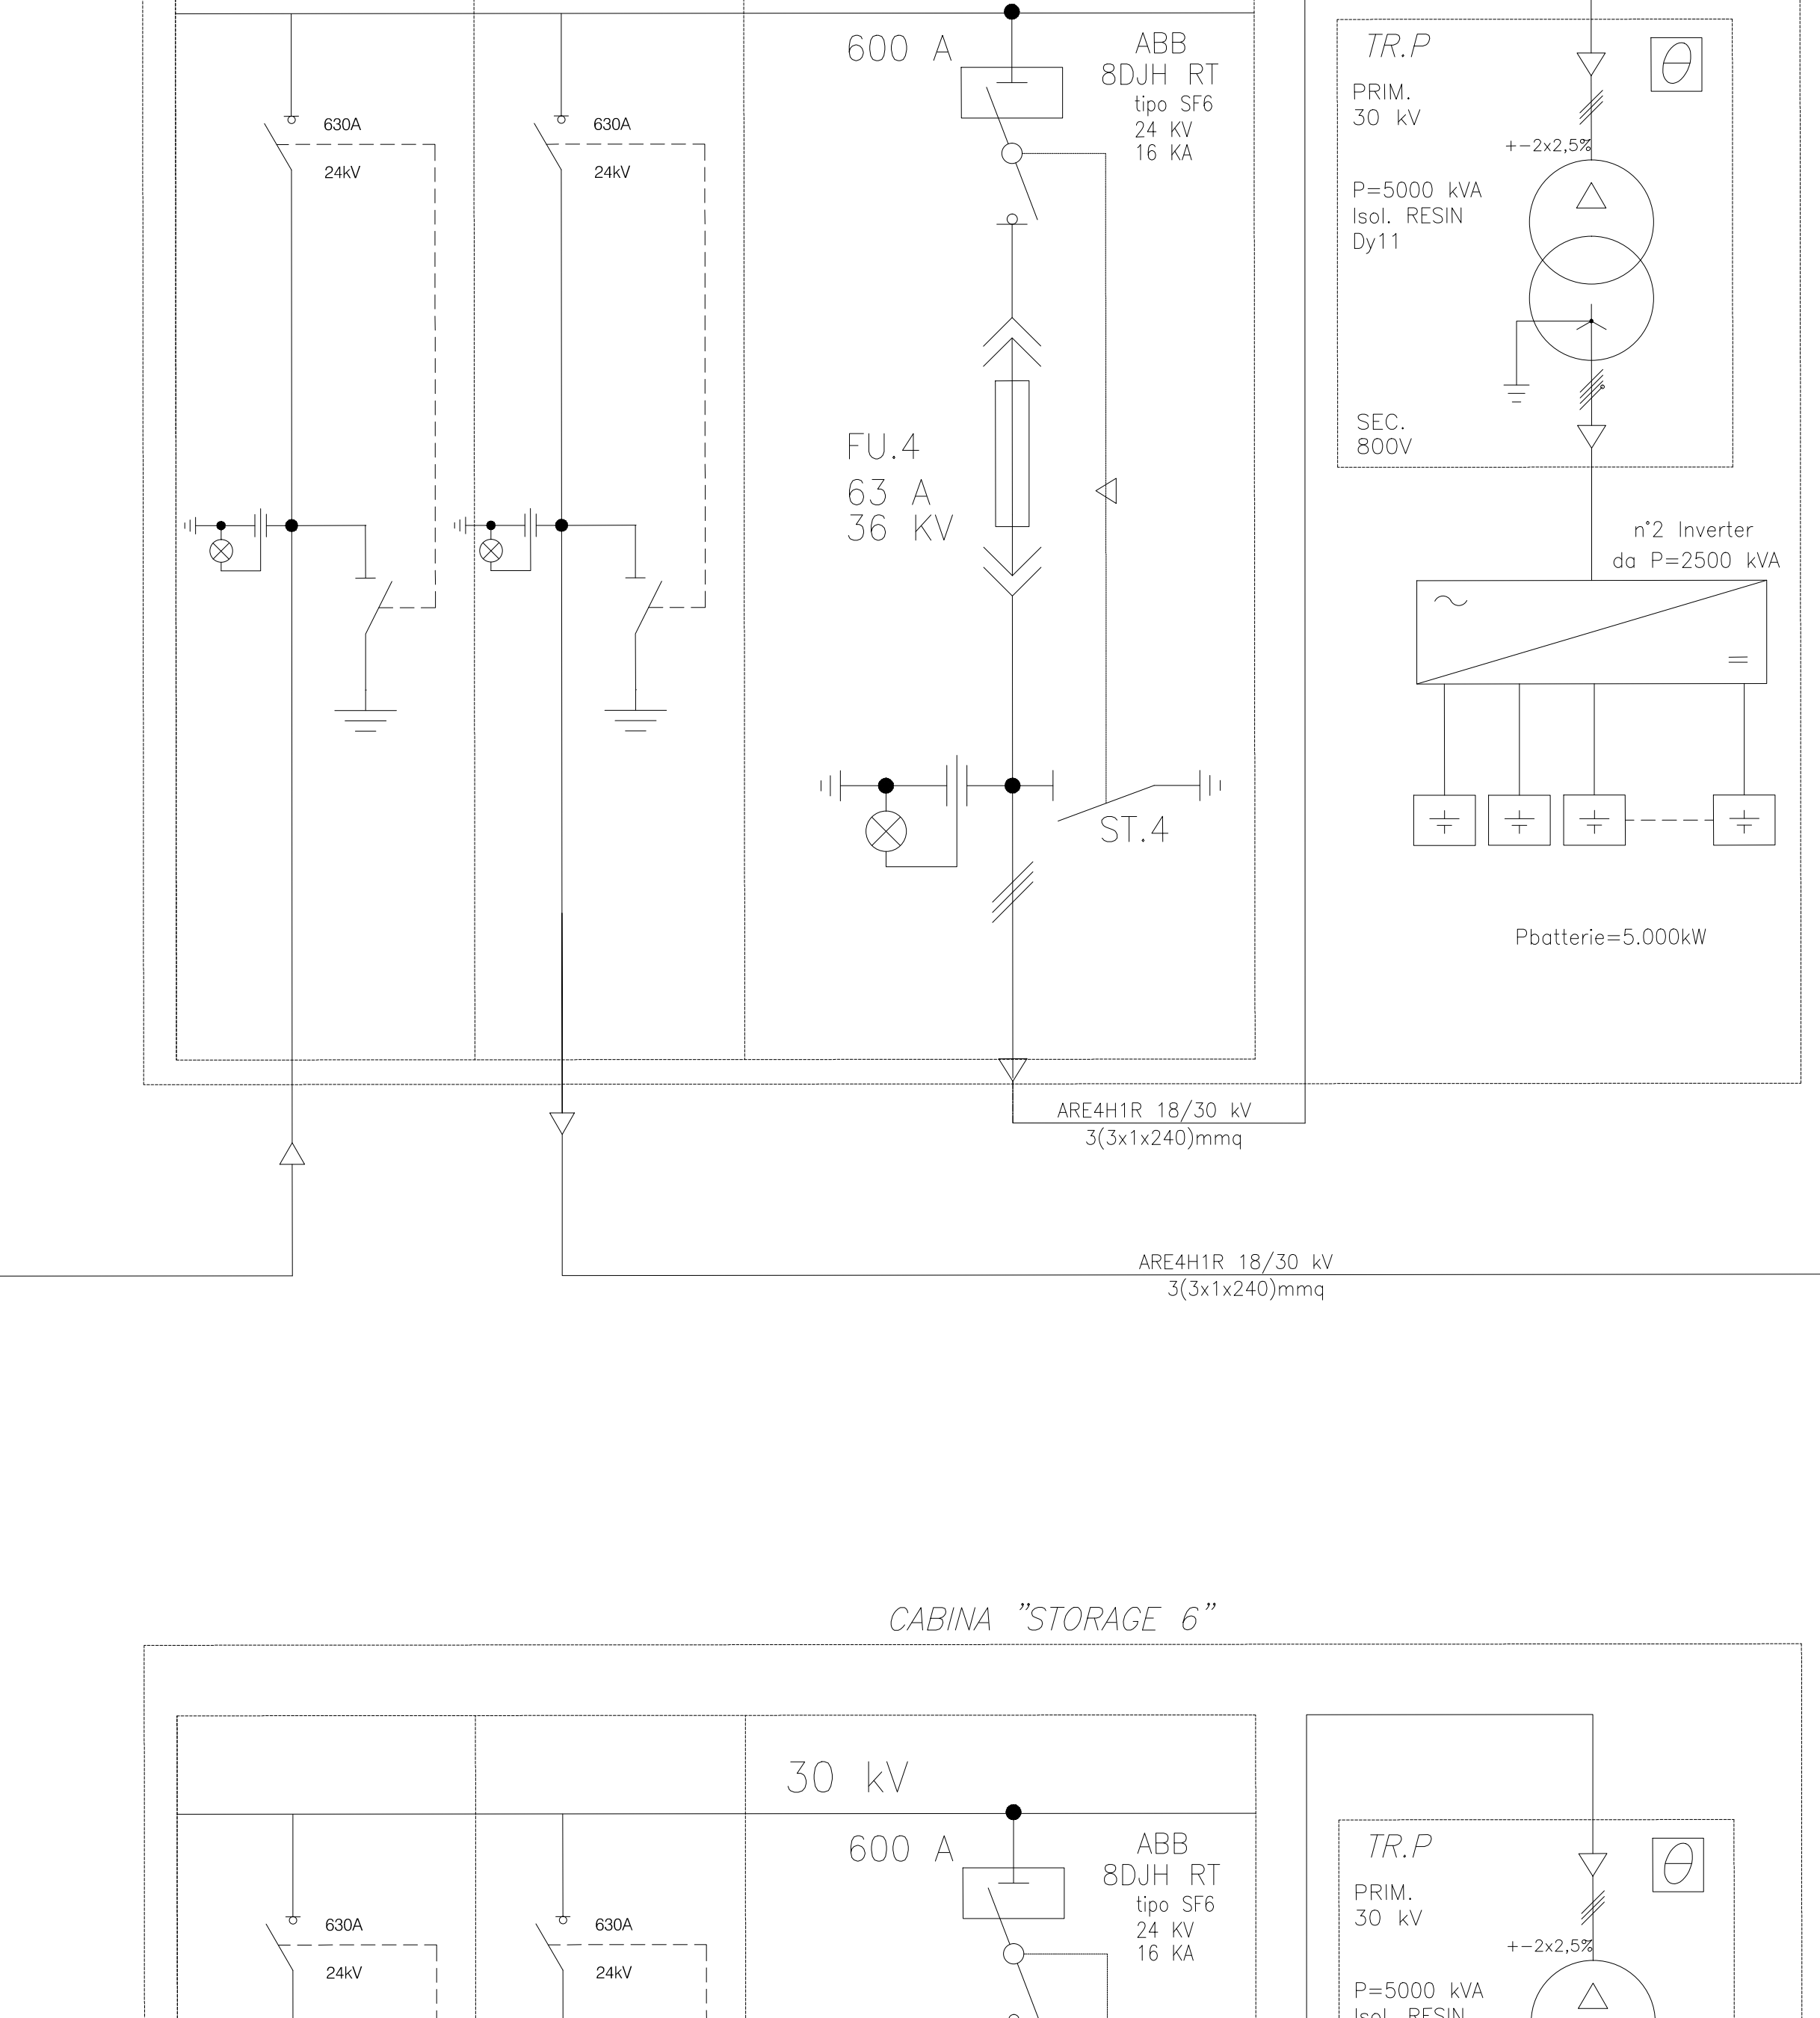

REGIONE PUGLIA 	Provincia LECCE 
Comune di Copertino 	Comune di Galatina 

Progetto agro-ovi-fotovoltaico e biomonitoraggio ambientale con annesso sistema di accumulo e opere di connessione alla RTN da realizzare nei comuni di Copertino (LE) e di Galatina (LE) - Potenza nominale impianto 60.000 kW.

Schema elettrico unifilare MT-AT	ELABORATO EP_17
---	-------------------------------

PROPONENTE:
Whysol-E Sviluppo Srl
 Sede legale in Milano (MI)
 via Meravigli n. 3 - CAP 20123
 P.IVA 10692360968
 PEC: whysol-e.sviluppo@legalmail.it

PROGETTO E SIA:

tecnologie per l'energia e l'ambiente s.p.a.
 via G. Cesare, 10 - 00198 Roma
 Tel. 06/574001
 Fax 06/574002
 e-mail: info@tech.it
II DIRETTORE TECNICO
 Dott. Ing. Orazio Tricard
 Tel. 06/574001
 Fax 06/574002
 e-mail: info@tech.it



CONSULENZA:

0	MAR 2021	B.B.	A.A. - O.T.	A.A. - O.T.	<i>Progetto definitivo</i>	
EM/REV	DATA	REDATTO	VERIFICATO	APPROVATO	DESCRIZIONE	