REGIONE PUGLIA

Provincia LECCE

Comune di Copertino

Comune di Galatina

Progetto agro-ovi-fotovoltaico e biomonitoraggio ambientale con annesso sistema di accumulo e opere di connessione alla RTN da realizzare nei comuni di Copertino (LE) e di Galatina (LE) - Potenza nominale impianto 60.000 kW.

STUDIO DI COMPATIBILITA' IDRAULICA E IDROGEOLOGICA

ELABORATO

PR_06

PROPONENTE:

Whysol-E Sviluppo Srl

Sede legale in Milano (MI)
via Meravigli n. 3 - CAP 20123
P.IVA 10692360968
PEC: whysol-e.sviluppo@legalmail.it

Firmato digitalmente da: Luca Faedo
Data: 23/09/2021 16:31:41

PROGETTO E SIA:

ATECH SOCIETÀ DI INGEGNERIA & SERVIZI PER L'INGEGNERIA
Via della Resistenza, 46 - 70125 Bari - tel. 080 3219948 - fax. 080 2020986

Il DIRETTORE TECNICO
Dott. Ing. Orazio Tricarico

Firmato digitalmente da:TRICARICO ORAZIO
Data:21/09/2021 18:10:15

ORDINE DEGLI INGEGNERI PROVINCIA DI BARI
INGEGNERE ORAZIO TRICARICO
Sez. A - 4985
a) CIVILE AMBIENTALE
b) INDUSTRIALE
c) dell'INFORMAZIONE

CONSULENZA:

0	MAR 2021	B.B.	A.A. - O.T.	A.A. - O.T.	*Progetto definitivo*
EM./REV.	DATA	REDATTO	VERIFICATO	APPROVATO	DESCRIZIONE

Progetto	*Progetto integrato di impianto agro-ovi-fotovoltaico e biomonitoraggio ambientale con annesso sistema di accumulo e opere di connessione alla RTN da realizzare nei comuni di Copertino (LE) e di Galatina (LE) - Potenza nominale impianto 60.000 kW.*				
Regione	*Puglia*				
Comune	*Copertino (LE) – Galatina (LE)*				
Proponente	*Whysol-E Sviluppo Srl* *Sede Milano (MI) via Meravigli n. 3* *P. IVA 10692360968*				
Redazione SIA	*ATECH S.R.L. – Società di Ingegneria e Servizi di Ingegneria* *Sede Legale Via della Resistenza 48* *70125 Bari (BA)*				
Documento	*Studio di compatibilità idraulica ed idrologica*				
Revisione	*00*				
Emissione	*Marzo 2021*				
Redatto	*B.B. - M.G.F. – ed altri (vedi sotto)*	Verificato	*A.A.*	Approvato	*O.T.*
Redatto: Gruppo di lavoro	Ing. Alessandro Antezza Arch. Berardina Boccuzzi Ing. Alessandrina Ester Calabrese Arch. Claudia Cascella Geol. Anna Castro Arch. Valentina De Paolis Dott. Naturalista Maria Grazia Fraccalvieri Ing. Emanuela Palazzotto Ing. Orazio Tricarico				
Verificato:	Ing. Alessandro Antezza (Socio di Atech srl)				
Approvato:	Ing. Orazio Tricarico (Amministratore Unico e Direttore Tecnico di Atech srl)				

Questo rapporto è stato preparato da Atech Srl secondo le modalità concordate con il Cliente, ed esercitando il proprio giudizio professionale sulla base delle conoscenze disponibili, utilizzando personale di adeguata competenza, prestando la massima cura e l'attenzione possibili in funzione delle risorse umane e finanziarie allocate al progetto.
Il quadro di riferimento per la redazione del presente documento è definito al momento e alle condizioni in cui il servizio è fornito e pertanto non potrà essere valutato secondo standard applicabili in momenti successivi. Le stime dei costi, le raccomandazioni e le opinioni presentate in questo rapporto sono fornite sulla base della nostra esperienza e del nostro giudizio professionale e non costituiscono garanzie e/o certificazioni. Atech Srl non fornisce altre garanzie, esplicite o implicite, rispetto ai propri servizi.
Questo rapporto è destinato ad uso esclusivo di Whysol-E Sviluppo Srl, Atech Srl non si assume responsabilità alcuna nei confronti di terzi a cui venga consegnato, in tutto o in parte, questo rapporto, ad esclusione dei casi in cui la diffusione a terzi sia stata preliminarmente concordata formalmente con Atech Srl.
I terzi sopra citati che utilizzino per qualsivoglia scopo i contenuti di questo rapporto lo fanno a loro esclusivo rischio e pericolo.
Atech Srl non si assume alcuna responsabilità nei confronti del Cliente e nei confronti di terzi in relazione a qualsiasi elemento non incluso nello scopo del lavoro preventivamente concordato con il Cliente stesso.

1. PREMESSA 3

1.1. DESCRIZIONE SINTETICA DEL PROGETTO INTEGRATO 5

1.2. INQUADRAMENTO TERRITORIALE 6

1.3. CONFORMITÀ AL PAI E AL PGRA 11

1. PREMESSA

Il presente documento costituisce lo *Studio di compatibilità Idraulica ed Idrologica* avente in oggetto la **realizzazione di un impianto di generazione energetica alimentato da Fonti Rinnovabili e nello specifico da fonte solare**, redatto ai sensi del:

- Piano di Gestione e Rischio Alluvioni (PGRA)
- Piano di Bacino stralcio Assetto Idrogeologico (PAI)

e relative norme tecniche d'attuazione (NTA) dell'Autorità di Bacino Distrettuale – Distretto Idrografico dell'Appennino Meridionale, ex Autorità di Bacino della Puglia.

La società proponente è la **Whysol-E Sviluppo Srl** con sede legale in Milano (MI) via Meravigli n. 3,P. IVA 10692360968.

Il progetto prevede la realizzazione di un **impianto agrovoltaico avente potenza nominale pari a 60.000 kW e potenza moduli pari a 67.392 kWp da ubicarsi nel territorio comunale di Copertino (LE) e di un sistema di accumulo da 120MW e relativi collegamenti alla rete elettrica da realizzarsi nel comune di Galatina (LE).**

In realtà il presente intervento consiste in un **progetto integrato** di un **impianto agro-ovi-fotovoltaico** in quanto rientra in un intervento più vasto, esteso su un'area costituita da 4 lotti aventi una superficie complessiva di circa 103 ettari (tutti ricadenti in agro di Copertino), occupati sia dall'impianto fotovoltaico che da un progetto di **agricoltura biologica**, con **aree dedicate all'apicoltura** e a **diversi tipi di colture**, tra cui le **colture cerealicole dedicate all'alimentazione animale** ed **aree dedicate al pascolo**, come descritto in seguito.

Si precisa sin da subito che il progetto è da intendersi integrato e unico, quindi la società proponente si impegna a realizzarlo per intero nelle parti su descritte.

La società proponente si occuperà direttamente della gestione della parte relativa all'impianto fotovoltaico e concederà in gestione a società agricole la gestione della parte agricola e di pascolo.

Allo scopo di fornire evidenza **della effettiva realizzazione del progetto nella sua interezza**, la società **Whysol-E Sviluppo Srl** si impegna, in caso di esito favorevole della procedura autorizzativa, a rispettare i contenuti del Piano di Monitoraggio Ambientale (allegato alla presente), nell'ambito del quale si darà evidenza alle autorità competenti dell'effettivo andamento del progetto, con la consegna di report (descrittivi e fotografici) con i risultati di:

- ☺ producibilità di energia da fonte fotovoltaica;
- ☺ stato e consistenza delle colture agricole, dell'allevamento di ovini e della apicoltura e biomonitoraggio;
- ☺ messa in atto delle misure di mitigazione previste in progetto;
- ☺ evoluzione del territorio rispetto alla situazione *ante operam*.

L'impianto fotovoltaico si inserisce nel quadro istituzionale di cui al *D.Lgs 29 dicembre 2003, n. 387 "Attuazione della direttiva 2001/77/CE relativa alla promozione dell'energia elettrica prodotta da fonti energetiche rinnovabili nel mercato interno dell'elettricità"* le cui finalità sono:

- promuovere un maggior contributo delle fonti energetiche rinnovabili alla produzione di elettricità nel relativo mercato italiano e comunitario;
- promuovere misure per il perseguimento degli obiettivi indicativi nazionali;
- concorrere alla creazione delle basi per un futuro quadro comunitario in materia;
- favorire lo sviluppo di impianti di microgenerazione elettrica alimentati da fonti rinnovabili, in particolare per gli impieghi agricoli e per le aree montane.

La società proponente, e con essa chi scrive, è convinta della validità della proposta formulata e della sua compatibilità ambientale del progetto integrato, e pertanto vede nella redazione del presente documento e degli approfondimenti ad esso allegati un'occasione per approfondire le tematiche specifiche delle opere che si andranno a realizzare.

1.1. *Descrizione sintetica del progetto integrato*

Come specificato in precedenza, il presente progetto si può definire un **impianto agro-ovi-fotovoltaico** in quanto si estende su una superficie territoriale di circa 103 ettari occupati dall'impianto fotovoltaico connesso ad un progetto di valorizzazione agricola caratterizzato dalla presenza di aree coltivabili tra le strutture di sostegno (interfile), culture aromatiche e officinali nelle aree interne e fasce arboree perimetrali, per la mitigazione visiva dell'impianto. All'interno del parco, infatti, saranno presenti aree dedicate al pascolo ovino di tipo vagante, quale soluzione ecocompatibile ed economicamente sostenibile, che consente di valorizzare al massimo le potenzialità agricole del parco fotovoltaico.

Al fine di ottimizzare le operazioni di valorizzazione ambientale ed agricola dell'area a completamento di un indirizzo programmatico gestionale che mira alla conservazione e protezione dell'ambiente nonché all'implementazione delle caratterizzazioni legate alla biodiversità, si intende praticare all'interno dell'area dell'impianto anche l'attività di allevamento di api stanziale.

Il presente progetto integrato, per la parte "agro", è basato sui principi dell'agricoltura biologica, con colture diversificate, in parte dedicate all'alimentazione animale, al fine di *promuovere l'organizzazione della filiera alimentare ed il benessere degli animali.* Allo stesso modo, l'attività apistica *ha come obiettivo primario quella della tutela della biodiversità,* facendo svolgere all'apicoltura una funzione principalmente di valenza ambientale ed ecologica.

Il progetto integrato con l'impianto fotovoltaico, *rende più efficiente l'uso dell'energia nell'agricoltura e nell'industria alimentare, e favorisce l'approvvigionamento e l'utilizzo di fonti di energia rinnovabili* ed altresì *contribuisce alla riduzione delle emissioni di gas a effetto serra.*

1.2. *Inquadramento territoriale*

Propedeuticamente all'analisi degli strumenti di programmazione e pianificazione, viene riportato un inquadramento territoriale generale dell'area che verrà occupata dall'impianto in esame.

Il sito interessato alla realizzazione dell'impianto si sviluppa nel territorio del **Comune di Copertino (LE),** ed è raggiungibile attraverso la strada provinciale SP18 e SS101 che si incrociano in adiacenza all'area di intervento.

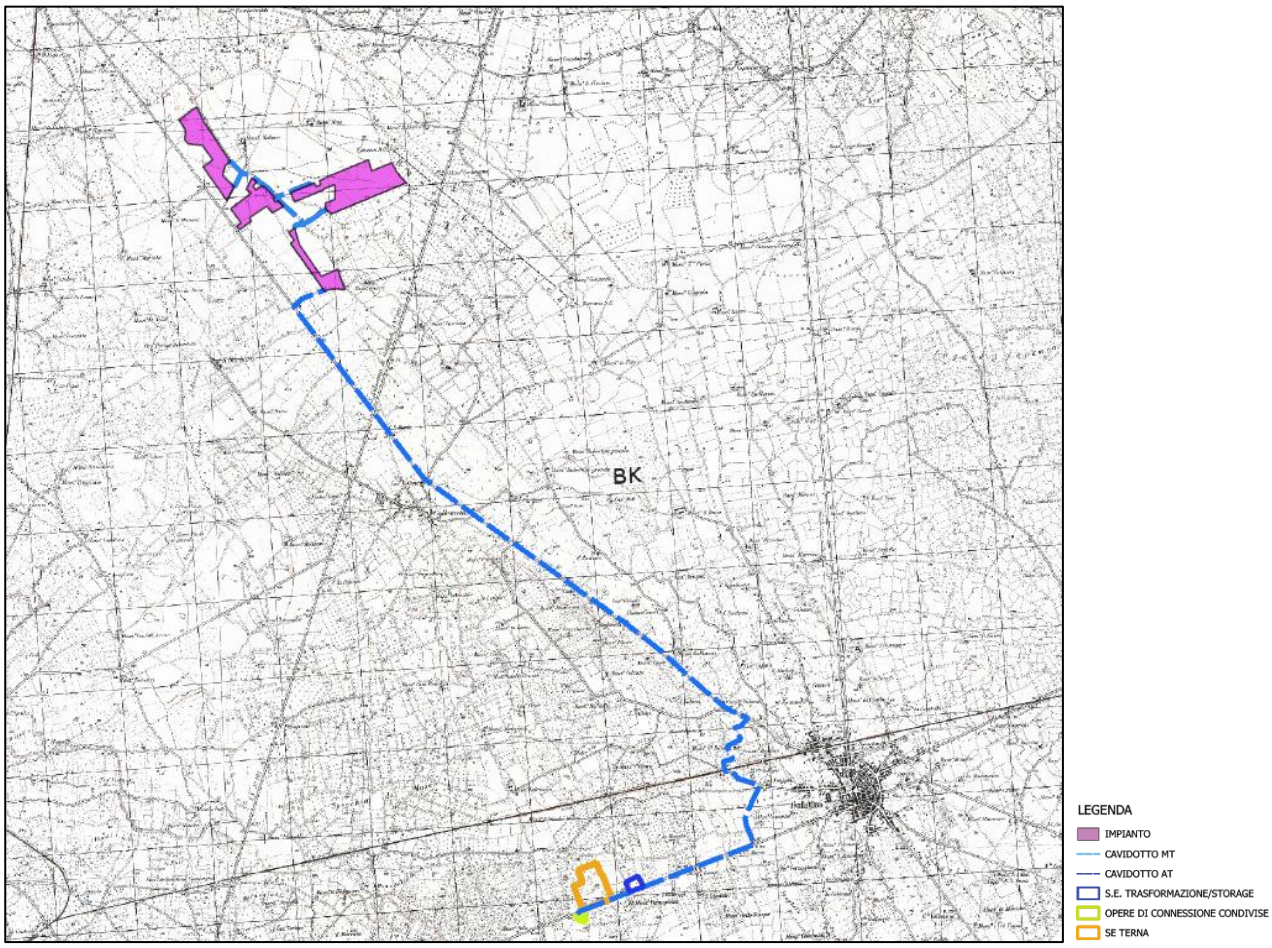

Figura 1-1: Inquadramento layout generale su base IGM

Figura 1-2: Inquadramento territoriale area impianto su ortofoto – *Fonte Google Earth*

La superficie lorda dell'area di intervento è di circa **103 ha destinata complessivamente al progetto agro-energetico** e sarà costituito da quattro lotti dotati ciascuno di una propria recinzione.

Le superfici interessate dall'intervento sono individuate dai seguenti catastali:

FOGLIO	PARTICELLE INTERESSATE DALL'INTERVENTO	COMUNE	AREA DI PROGETTO
54	4-6-42-57	COPERTINO	PROGETTO INTEGRATO
58	208-206-97-6-185-187-2	COPERTINO	PROGETTO INTEGRATO
59	65-12-150-155-156-157-159-161-163-165-89-9-18	COPERTINO	PROGETTO INTEGRATO
60	5-43-89-45	COPERTINO	PROGETTO INTEGRATO

80	89-217	GALATINA	STORAGE TRASFORMAZIONE
81	105	GALATINA	AREA OPERE DI CONNESSIONE CONDIVISE

Il terreno agricolo, a meno della viabilità di accesso, sarà interessato da colture dedicate e pascolo vagante controllato. Nello specifico sulle aree tra le strutture di sostegno dei pannelli fotovoltaici sarà piantumato un *prato permanente polifita di leguminose* adatto alle caratteristiche pedoclimatiche della superficie di progetto.

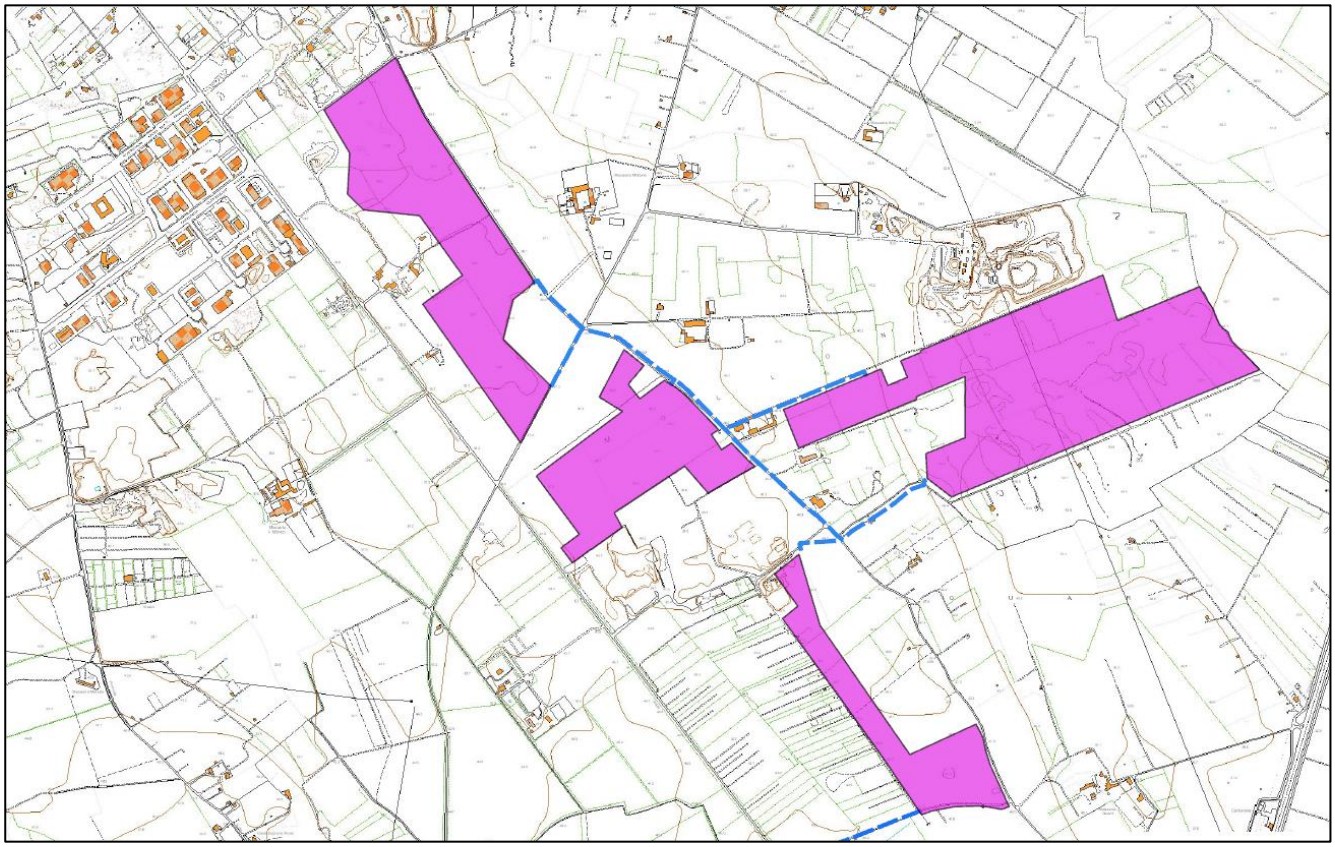

Figura 1-3: Inquadramento su base CTR

Le piante che saranno utilizzate per la realizzazione del pascolo ovino di tipo vagante libero sono: Erba medica (*Medicago sativa* L.), Sulla (*Hedysarum coronarium* L.), Trifoglio sotterraneo (*Trifolium subterraneum* L.). Questa soluzione ecocompatibile ed economicamente sostenibile

consente di valorizzare al massimo le potenzialità agricole del parco fotovoltaico (si rimanda all'elaborato del *Progetto agronomico e degli interventi di mitigazione/compensazione*).

Le finalità nonché gli obiettivi dell'attività pascoliva possono essere così elencate:

- ☺ Mantenimento e ricostituzione del prato stabile permanente attraverso l'attività di brucatura ed il rilascio delle deiezioni (sostanza organica che funge da concime naturale) degli animali;
- ☺ L'asportazione della massa vegetale attraverso la brucatura delle pecore ha notevole efficacia in termini di *prevenzione degli incendi*;
- ☺ Valorizzazione economica attraverso una attività zootecnica tipica dell'area;
- ☺ Favorire e salvaguardare la biodiversità delle razze ovine locali.

Lungo il perimetro sarà piantumata una **doppia schermatura arborea con funzione di mitigazione visiva dell'impianto**. Tale schermatura sarà costituita mediante la messa a dimora all'esterno della recinzione di un **filare di uliveto intensivo**, con piante disposte su file distanti m 2,00 e all'interno della recinzione di una **siepe mista di arbusti con essenze autoctone**.

L'area in oggetto si trova ad un'altitudine media di m 44 s.l.m. e le coordinate geografiche sono le seguenti:

40°14'31.04"N

18° 5'19.00"E

Il preventivo di connessione prevede che *la centrale venga collegata in antenna a 150 kV alla Stazione Elettrica di Trasformazione (SE) della RTN 380/150 kV di Galatina. Il nuovo elettrodotto di antenna a 150 kV per il collegamento della centrale alla Stazione Elettrica di Trasformazione a 380 kV della RTN costituisce impianto di utenza per la connessione, mentre lo stallo di arrivo produttore a 150 kV nella suddetta stazione costituisce impianto di rete per la connessione*.

La Stazione Elettrica di Trasformazione (SE) della RTN 380/150 kV di Galatina si trova ad un'altitudine media di m 44 s.l.m. e le coordinate geografiche sono le seguenti:

40° 9' 52.00"N

18° 7' 49.67"E

Nel quadro di riferimento progettuale, verranno meglio inquadrate dal punto di vista territoriale anche le opere annesse all'impianto da realizzare.

1.3. *Conformità al PAI e al PGRA*

La Legge n. 183/1989 sulla difesa del suolo ha stabilito che il bacino idrografico, inteso come "il territorio dal quale le acque pluviali o di fusione delle nevi e dei ghiacciai, defluendo in superficie, si raccolgono in un determinato corso d'acqua direttamente o a mezzo di affluenti, nonché il territorio che può essere allagato dalle acque del medesimo corso d'acqua, ivi compresi i suoi rami terminali con le foci in mare ed il litorale marittimo prospiciente".

Strumento di gestione del bacino idrografico è il Piano di Bacino che si configura quale strumento di carattere "conoscitivo, normativo e tecnico-operativo mediante il quale sono pianificate e programmate le azioni e le norme d'uso finalizzate alla conservazione, difesa e valorizzazione del suolo e alla corretta utilizzazione delle acque, sulla base delle caratteristiche fisiche ed ambientali del territorio interessato".

Il Piano di Assetto Idrogeologico (P.A.I.) della Regione Puglia è stato adottato dal Consiglio Istituzionale dell'Autorità d'Ambito il 15 dicembre 2004; sono tuttora in fase di istruttoria le numerosissime proposte di modifica formulate da comuni, province e privati.

In particolare, l'ultimo aggiornamento preso in considerazione per le verifiche di compatibilità con il PAI fa riferimento alla Delibera del Comitato Istituzionale del 13/6/2011, pubblicata sul sito web in data 15/07/2014.

Il P.A.I. adottato dalla Regione Puglia ha le seguenti finalità:

- la sistemazione, la conservazione ed il recupero del suolo nei bacini imbriferi, con interventi idrogeologici, idraulici, idraulico – forestali, idraulico – agrari compatibili con i criteri di recupero naturalistico;
- la difesa ed il consolidamento dei versanti e delle aree instabili, nonché la difesa degli abitati e delle infrastrutture contro i movimenti franosi ed altri fenomeni di dissesto;
- il riordino del vincolo idrogeologico;
- la difesa, la sistemazione e la regolazione dei corsi d'acqua;

- lo svolgimento funzionale dei servizi di polizia idraulica, di piena, di pronto intervento idraulico, nonché di gestione degli impianti.

La determinazione più rilevante ai fini dell'uso del territorio è senza dubbio l'individuazione delle Aree a Pericolosità Idraulica ed a Rischio Idrogeologico.

In funzione del regime pluviometrico e delle caratteristiche morfologiche del territorio, il Piano individua differenti regimi di tutela per le seguenti aree:

- **Aree a alta probabilità di inondazione (AP)** ovvero porzioni di territorio soggette ad essere allagate con un tempo di ritorno (frequenza) inferiore a 30 anni;
- **Aree a media probabilità di inondazione (MP)** ovvero porzioni di territorio soggette ad essere allagate con un tempo di ritorno (frequenza) compresa fra 30 anni e 200 anni;
- **Aree a bassa probabilità di inondazione (BP)** ovvero porzioni di territorio soggette ad essere allagate con un tempo di ritorno (frequenza) compresa fra 200 anni e 500 anni;

Per quanto concerne le aree a Rischio Idrogeologico (R), definito come l'entità del danno atteso in seguito al verificarsi di un particolare evento calamitoso in un intervallo di tempo definito e in una data area. Il Piano individua quattro differenti classi di rischio ad entità crescente:

- **moderato R1**: per il quale i danni sociali, economici e al patrimonio ambientale sono marginali;
- **medio R2**: per il quale sono possibili danni minori agli edifici, alle infrastrutture e al patrimonio ambientale che non pregiudicano l'incolumità del personale, l'agibilità degli edifici e la funzionalità delle attività economiche;
- **elevato R3**: per il quale sono possibili problemi per l'incolumità delle persone, danni funzionali agli edifici e alle infrastrutture, con conseguente inagibilità degli stessi, l'interruzione di funzionalità delle attività socioeconomiche e danni rilevanti al patrimonio ambientale;

- **molto elevato R4:** per il quale sono possibili la perdita di vite umane e lesioni gravi alle persone, danni gravi agli edifici, alle infrastrutture ed al patrimonio ambientale e la distruzione di attività socioeconomiche.

Inoltre, il territorio è stato inoltre suddiviso in tre fasce a Pericolosità Geomorfologica crescente:

- **PG1** aree a suscettibilità da frana bassa e media (pericolosità geomorfologia media e bassa);
- **PG2** aree a suscettibilità da frana alta (pericolosità geomorfologia elevata);
- **PG3** aree a suscettibilità da frana molto alta (pericolosità geomorfologia molto elevata).

Le aree PG1 si riscontrano in corrispondenza di depositi alluvionali (terrazzi, letti fluviali, piane di esondazione) o di aree morfologicamente spianate (paleosuperfici). Versanti più o meno acclivi (a secondo della litologia affiorante), creste strette ed allungate, solchi di erosione ed in genere tutte quelle situazioni in cui si riscontrano bruschi salti di acclività, sono aree PG2. Le PG3 comprendono tutte le aree già coinvolte da un fenomeno di dissesto franoso.

Attraverso l'analisi delle ultime perimetrazioni del PAI (aggiornate con delibere del Comitato Istituzionale del 19/11/2019) su cartografia ufficiale consultabile in maniera interattiva tramite il WebGIS dell'AdB Puglia sul sito http://www.adb.puglia.it, è possibile verificare che **il sito di interesse non rientra in aree AP, MP e BP classificate del PAI**, come si deduce anche dalla immagine sotto riportata, **a meno di una piccola porzione di cavidotto che interferisce con area BP ed R2**.

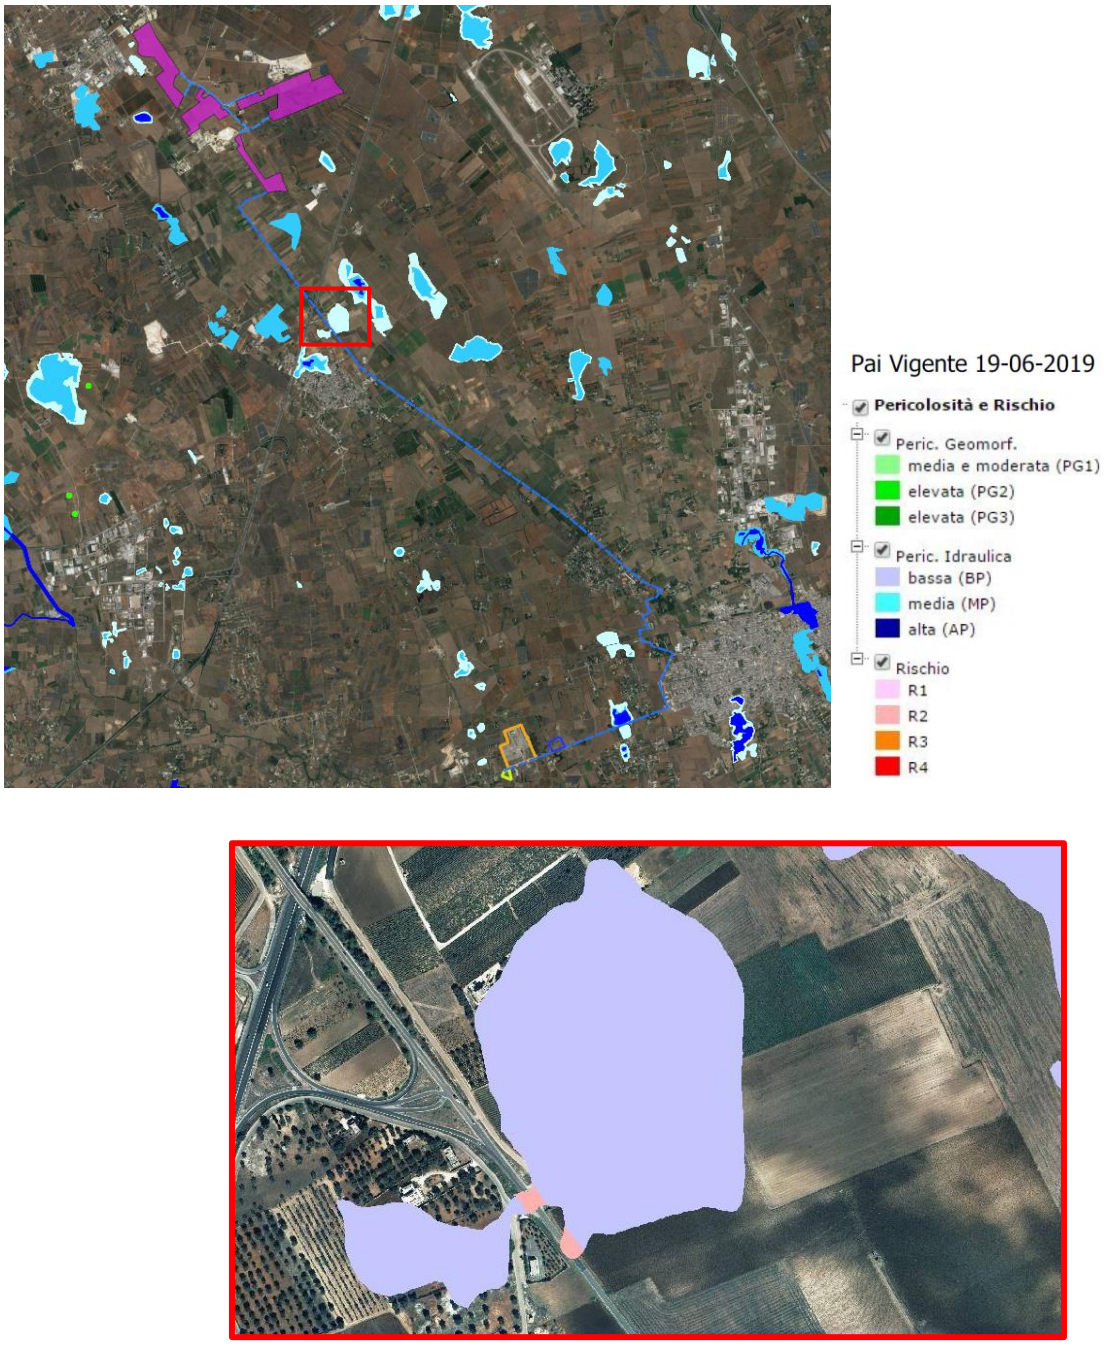

Figura 1-4: Perimetrazioni PAI nell'area di impianto e zoom su intersezione del cavidotto

Tuttavia la posa del cavidotto interrato in tale zona (che è possibile configurare come "*intervento di realizzazione di nuova infrastruttura a rete pubblica o di interesse pubblico non diversamente localizzabile*"), è su strada asfaltata già esistente (conforme all'art.9 delle

NTA del PAI) e, pertanto, ripristinando al termine degli scavi l'esatto stato dei luoghi, non verranno variate le condizioni di regime idraulico e sicurezza idraulica attualmente presenti

Figura 1-5: Vista del tratto perimetrato PAI della SP 18 su cui verrà posato il cavidotto MT interrato

Anche in riscontro al PGRA non vi sono aree perimetrate a pericolosità e rischio alluvioni per l'area d'impianto.

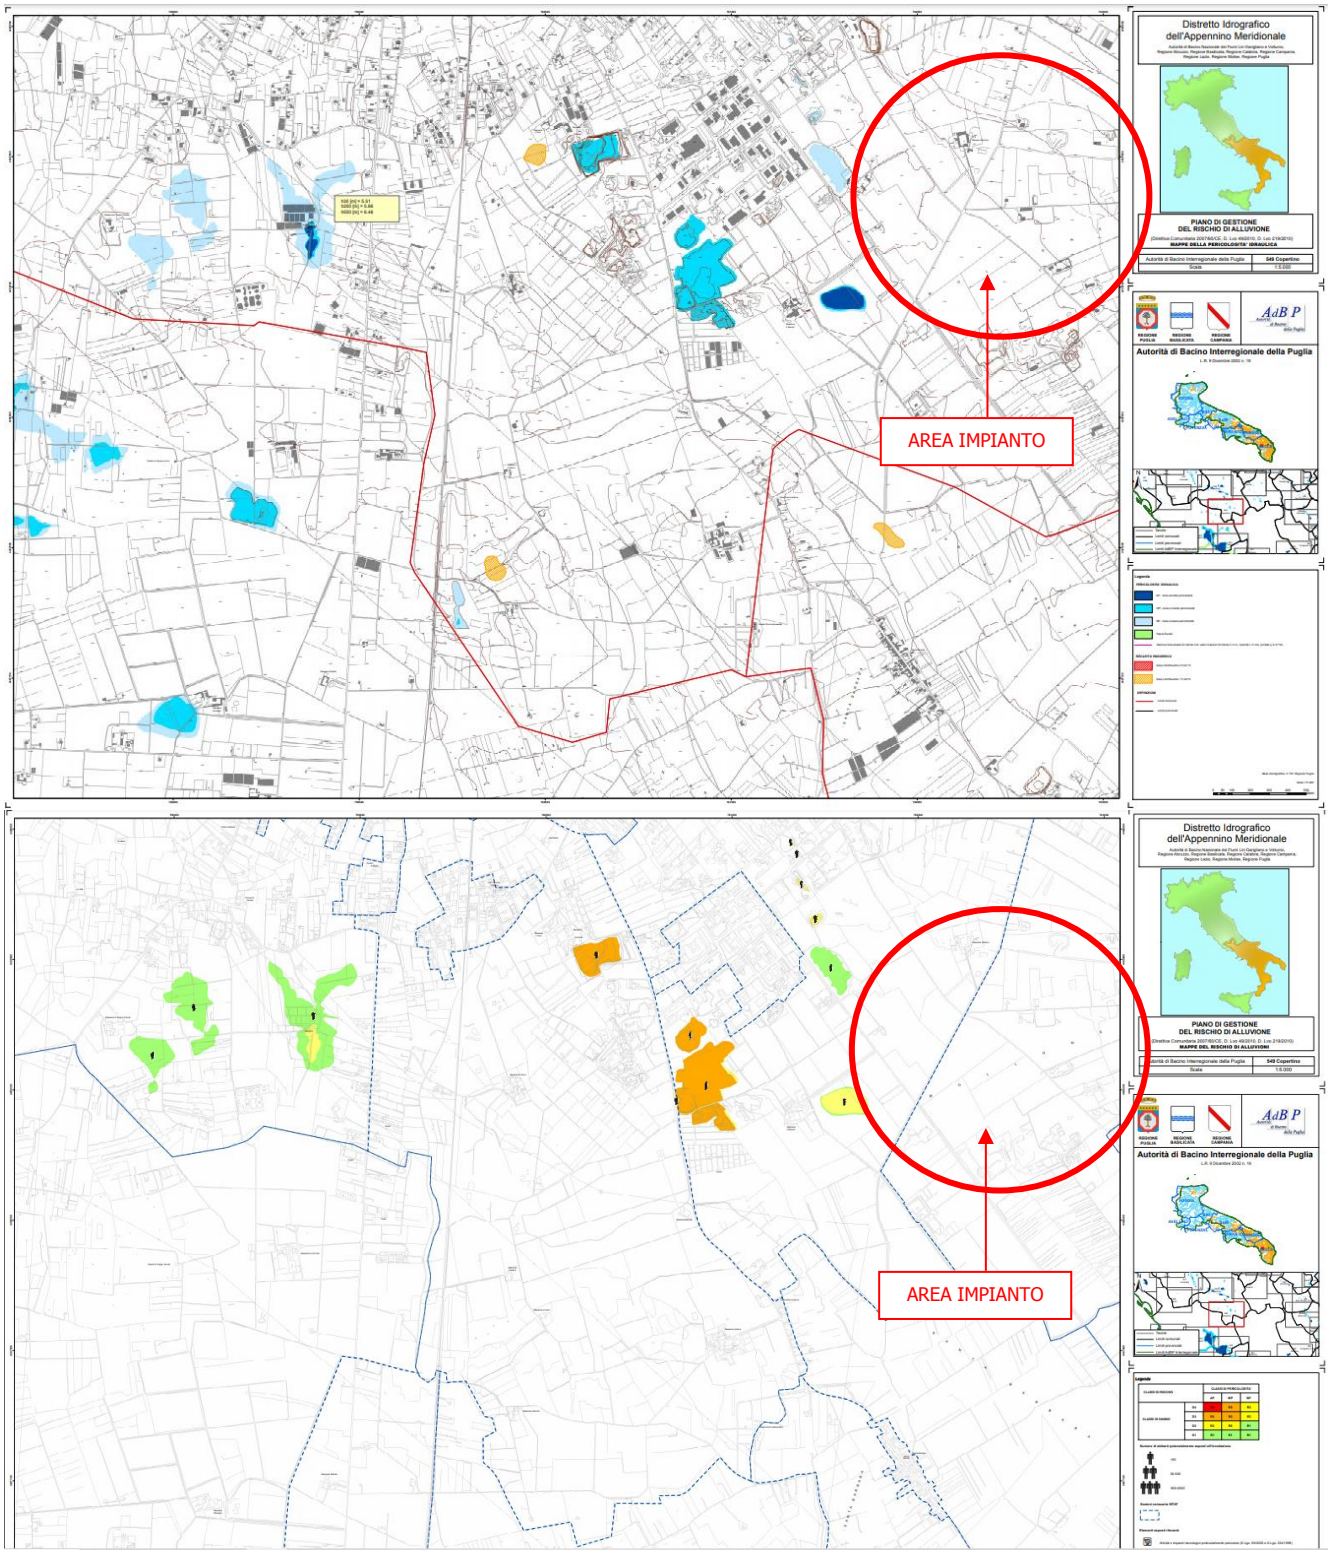

Figura 1-6: Perimetrazioni PGRA nell'area di impianto

E' stata inoltre effettuata la **verifica di coerenza con la Carta Idrogeomorfologica dell'AdB**, ausilio imprescindibile per la ricostruzione del quadro conoscitivo degli strumenti sovraordinati.

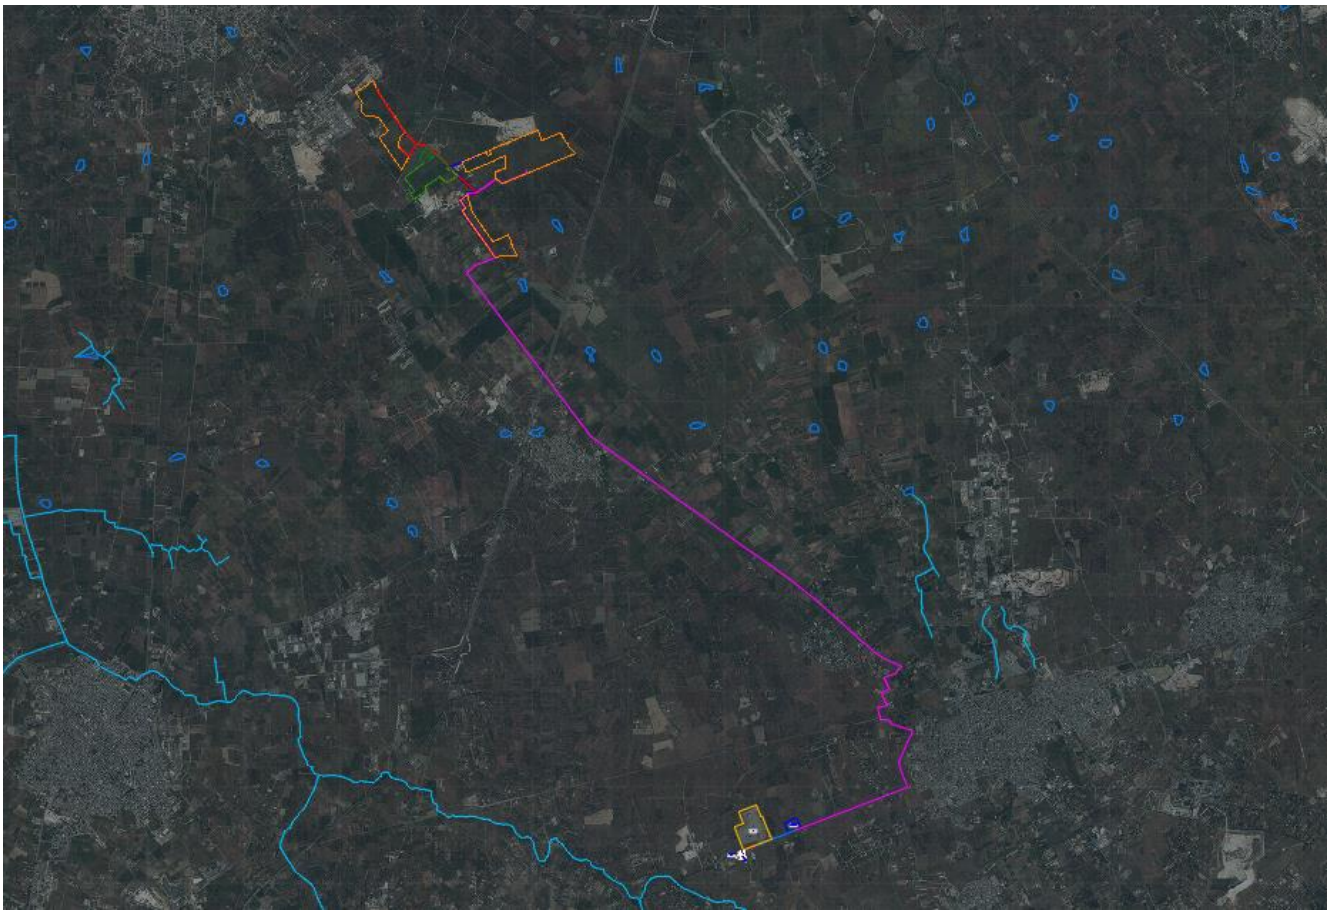

Figura 1-7: Sovrapposizione Carta Idrogeomorfologica

Per gli interventi che ricadono nelle aree golenali e nelle fasce di pertinenza fluviale, l'Autorità di Bacino della Puglia definisce le direttive di tutela e le prescrizioni da rispettare. L'area sottoposta a tutela si estende per 150 m dall'asse del reticolo idrografico. Tale distanza di sicurezza risulta dall'applicazione contemporanea degli art.6 e 10 delle NTA del PAI così come di seguito riportati:

- *Art. 6 comma 8: quando il reticolo idrografico e l'alveo in modellamento attivo e le aree golenali non sono realmente individuate nella cartografia in allegato e le condizioni morfologiche non ne consentano la loro individuazione, le norme si applicano alla porzione*

di terreno a distanza planimetrica, sia in destra che in sinistra, dall'asse del corso d'acqua, non inferiore a 75 m;

- *Art. 10 comma 3: quando la fascia di pertinenza fluviale non è arealmente individuata nelle cartografie in allegato, le norme si applicano alla porzione di terreno, sia in destra che in sinistra, contermine all'area golenale, come individuata all'art. 6 comma 8, di ampiezza comunque non inferiore a 75 m.*

Dalla sovrapposizione dell'area di interesse sulla carta idrogeomorfologica **non si segnala la presenza di aste idrografiche site a meno di 150 dalle aree di progetto, che possano interferire con le opere stesse**.

Le opere di progetto si configurano come compatibili con gli obiettivi del PGRA, del PAI e dei relativi interventi di mitigazione, garantendo altresì la sicurezza idraulica dell'area.