


KEY PLAN

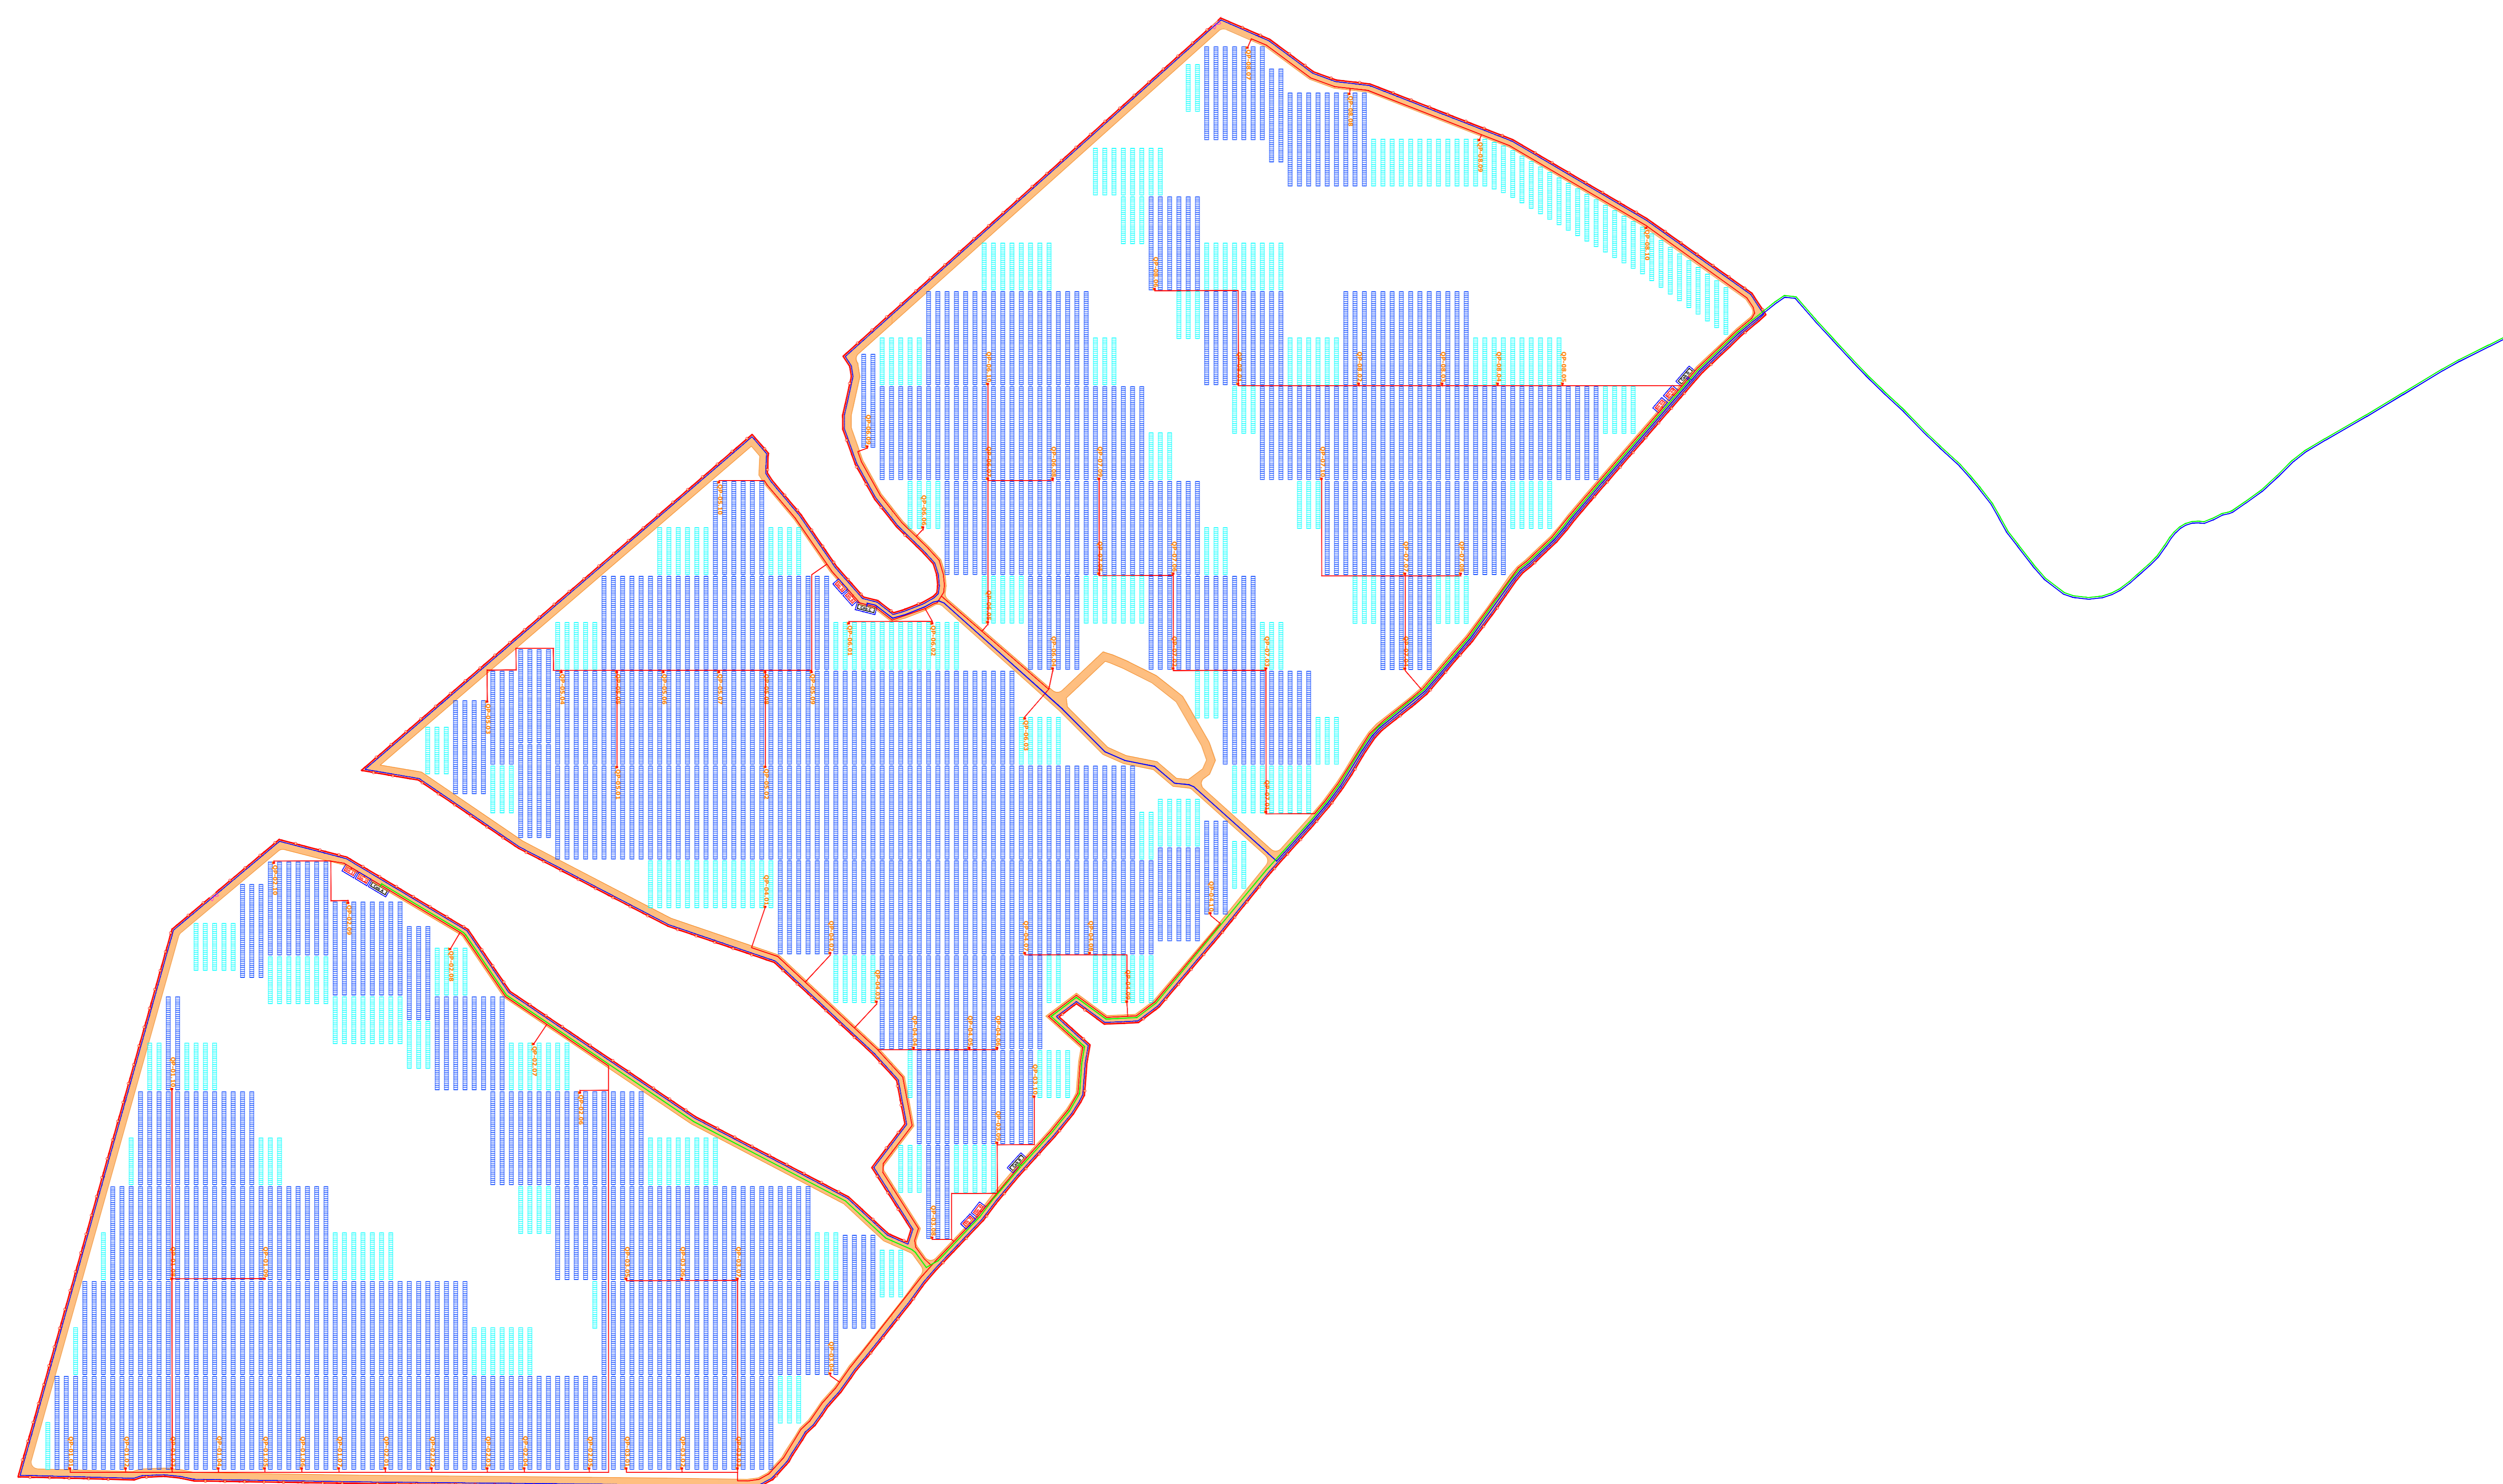

LEGENDA	
	Tracker 48 moduli
	Tracker 24 moduli
	Recinzione
	Strada interna
	Rete di terra e Quadri di parallelo stringa
	Rete di terra Anello perimetrale
	Cabine di campo
	Rete MT

**IMPIANTO DI PRODUZIONE DI ENERGIA DA FONTE SOLARE FOTOVOLTAICA CON ACCUMULO DENOMINATO "SASSARI 01"**

REGIONE SARDEGNA  
PROVINCIA di SASSARI  
COMUNI di SASSARI e PORTO TORRES

PROGETTO DEFINITIVO

Tav.	Titolo
E21c	Rete di terra parco fotovoltaico - Area ovest

Scala:	Formato Stampa:	Codice Identificatore Elaborato
1:2.000	A0	E21c_ElaboratoGrafico_21c

Progettazione:	Contributore:
DOTT. ING. Fabio CALCARELLA Via S. Maria Maddalena, 10 - 07030 Sassari (SS) Tel. 079 2242078 www.calcarella.it	Whysol-E Sviluppo S.r.l. Via S. Maria Maddalena, 10 - 07030 Sassari (SS) Tel. 079 2242078 www.whysol.it

Data	Modulo della revisione:	Redatto:	Controllato:	Approvato:
Marzo 2021	Piano emissione	STC	FC	WHYSOL-E Sviluppo s.r.l.