


KEY PLAN

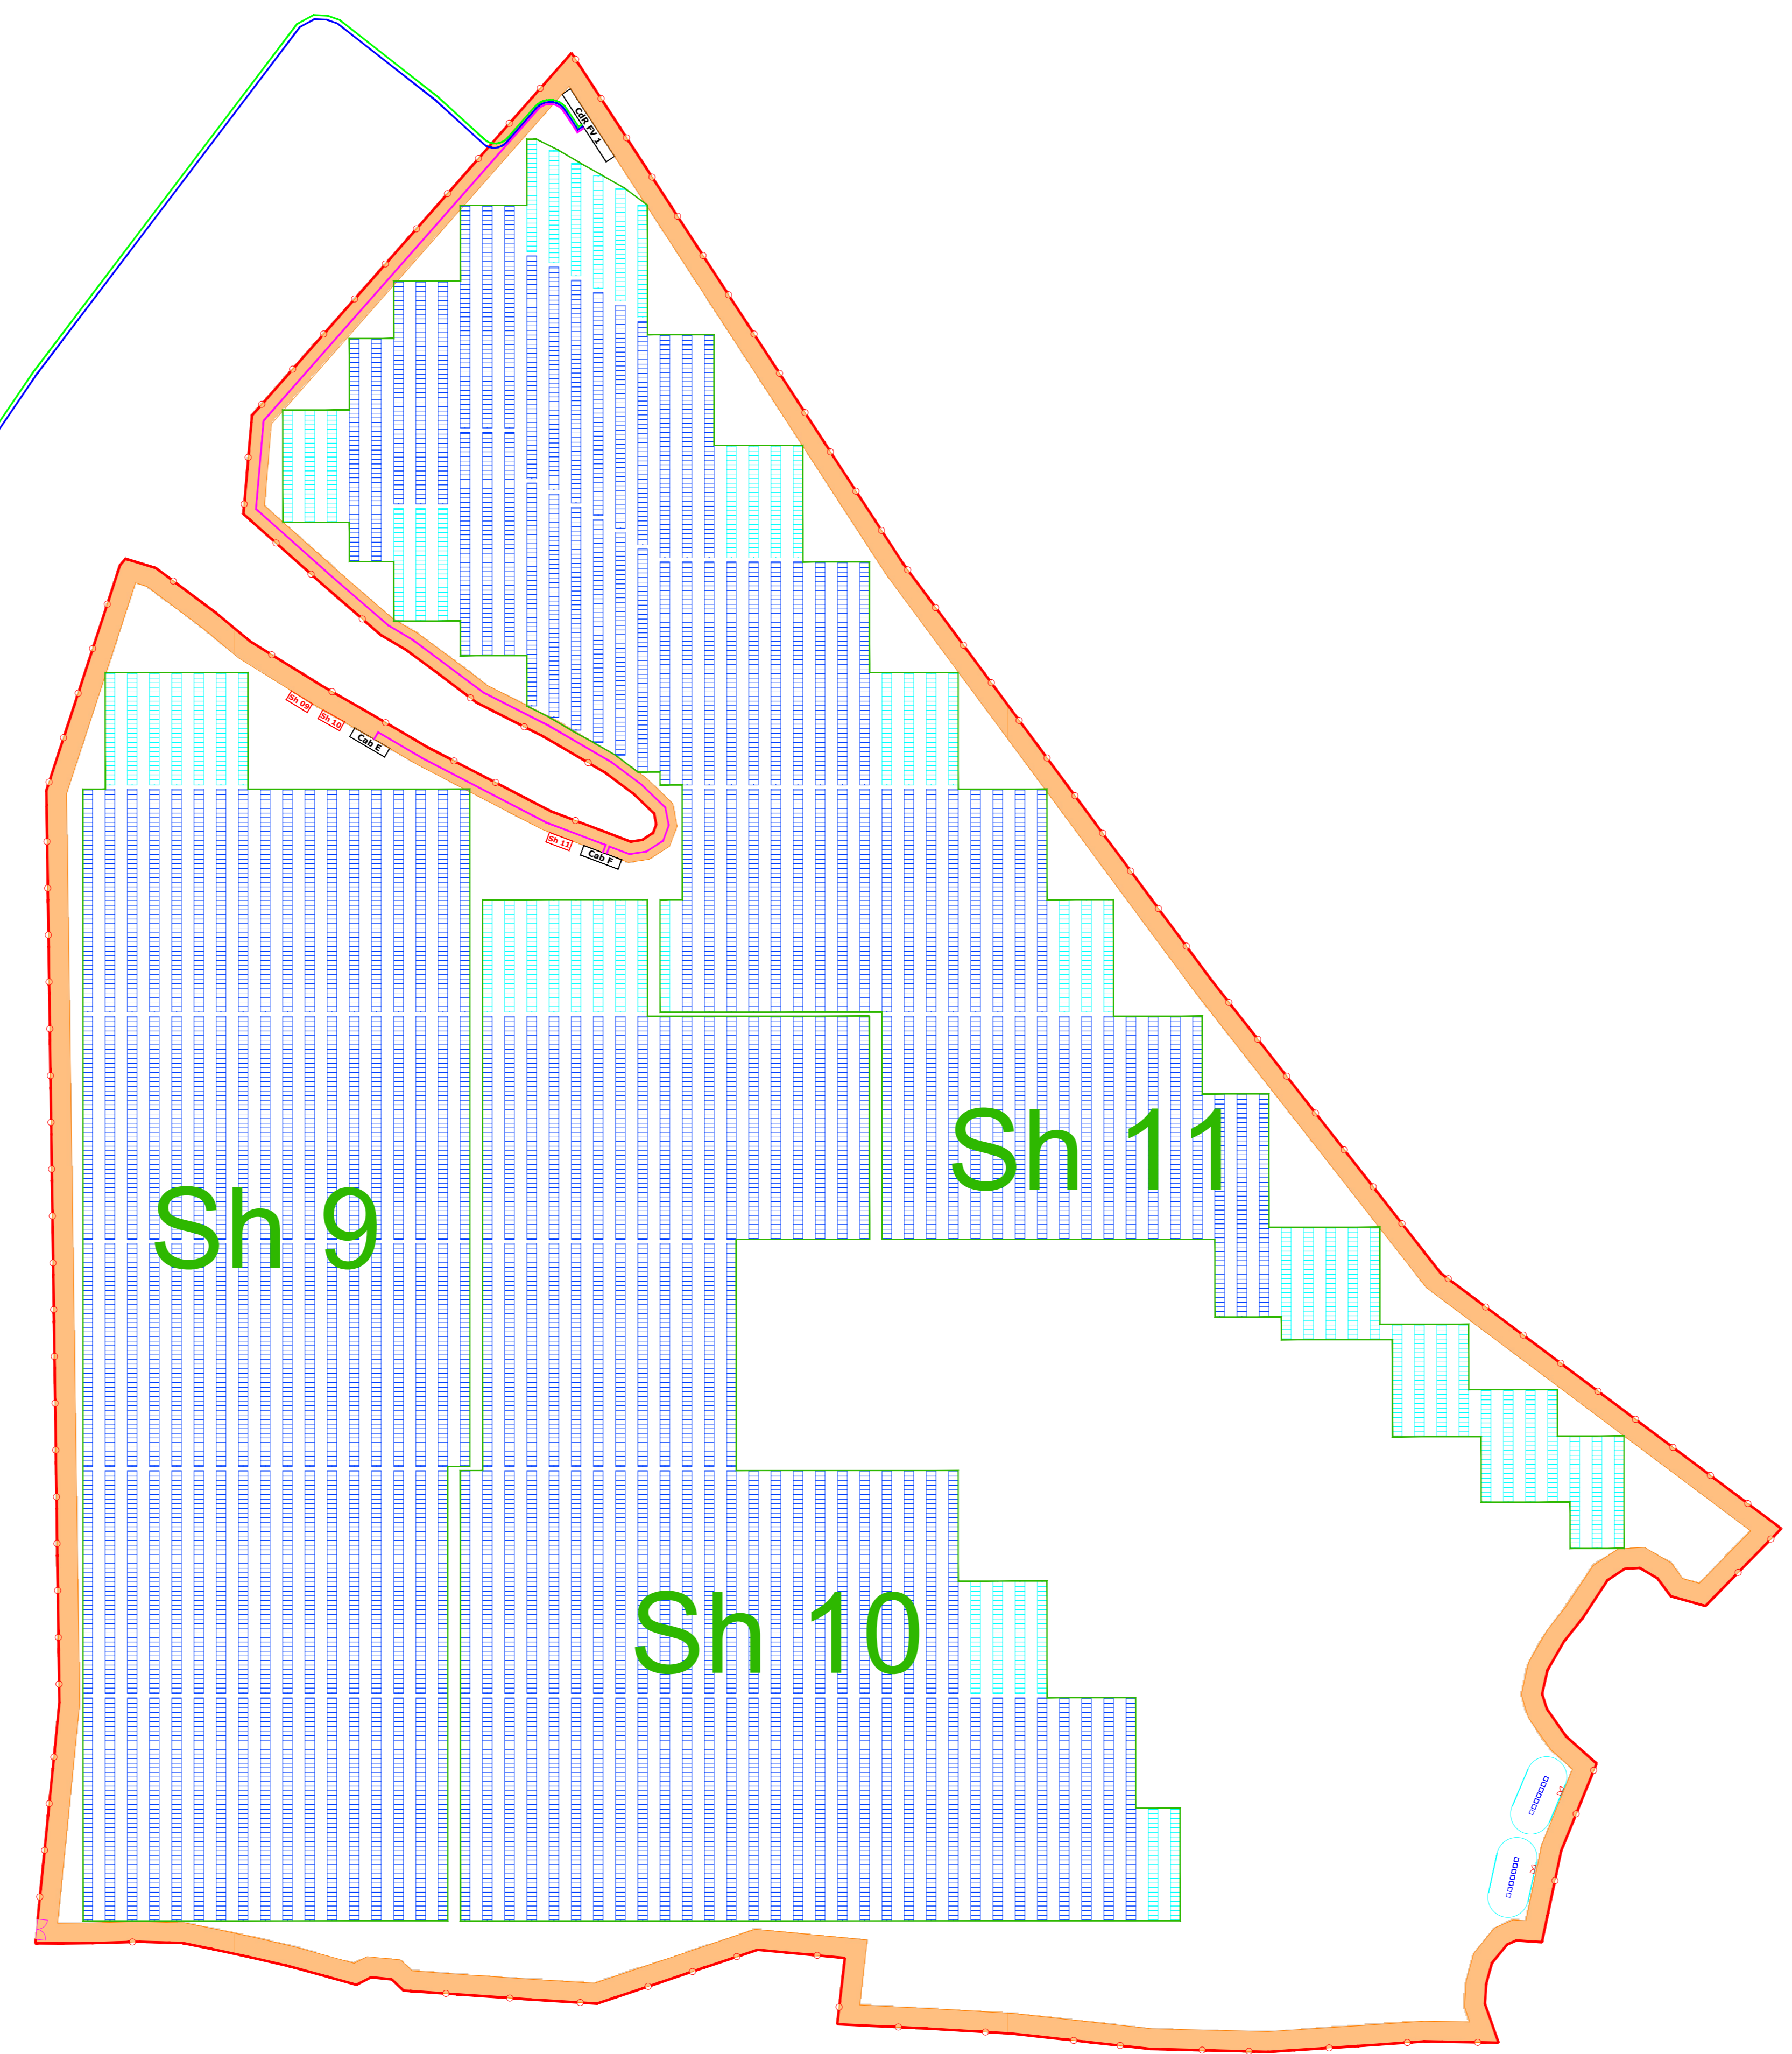

LEGENDA	
	Tracker 48 moduli
	Tracker 24 moduli
	Recinzione Impianto
	Strada interna
	Rete di Media Tensione (MT) e Cabina di Raccolta FV
	Cabine di campo
	Cavidotto MT

IMPIANTO DI PRODUZIONE DI ENERGIA DA FONTE SOLARE FOTVOLTAICA CON ACCUMULO DENOMINATO "SASSARI 01"

REGIONE SARDEGNA
PROVINCIA di SASSARI
COMUNI di SASSARI e PORTO TORRES

PROGETTO DEFINITIVO

Tav.:	Titolo:
E28b	Planimetria vie cavi MT - Area centrale

Scala:	Formato Stampa:	Codice Identificatore Elaborato:
1:1000	A0	E28b_ElaboratoGrafico_28b

Progettazione: DOTT. ING. Fabio CALCARELLA <small>Via Sardegna, 14 - 07100 Sassari Tel. 079 544 524975 www.calcarella.it</small>	Contributore: Whysol-E Sviluppo S.r.l. <small>Via Sardegna, 14 - 07100 Sassari Tel. 079 544 524975 www.whysol-e.it</small>
---	---

Data:	Modulo della revisione:	Redatto:	Controllato:	Approvato:
	Prima emissione	STC	FC	WHYSOL-E Sviluppo s.r.l.