


# LEGENDA

- NUOVA SE TERNA
- ELETTRDOTTO 380kV
- ELETTRDOTTO 150kV
- VARIANTE ELETTRDOTTO 380kV
- SOSTEGNO 150kV
- NUOVO SOSTEGNO 380 kV
- SOSTEGNO 380kV ESISTENTE

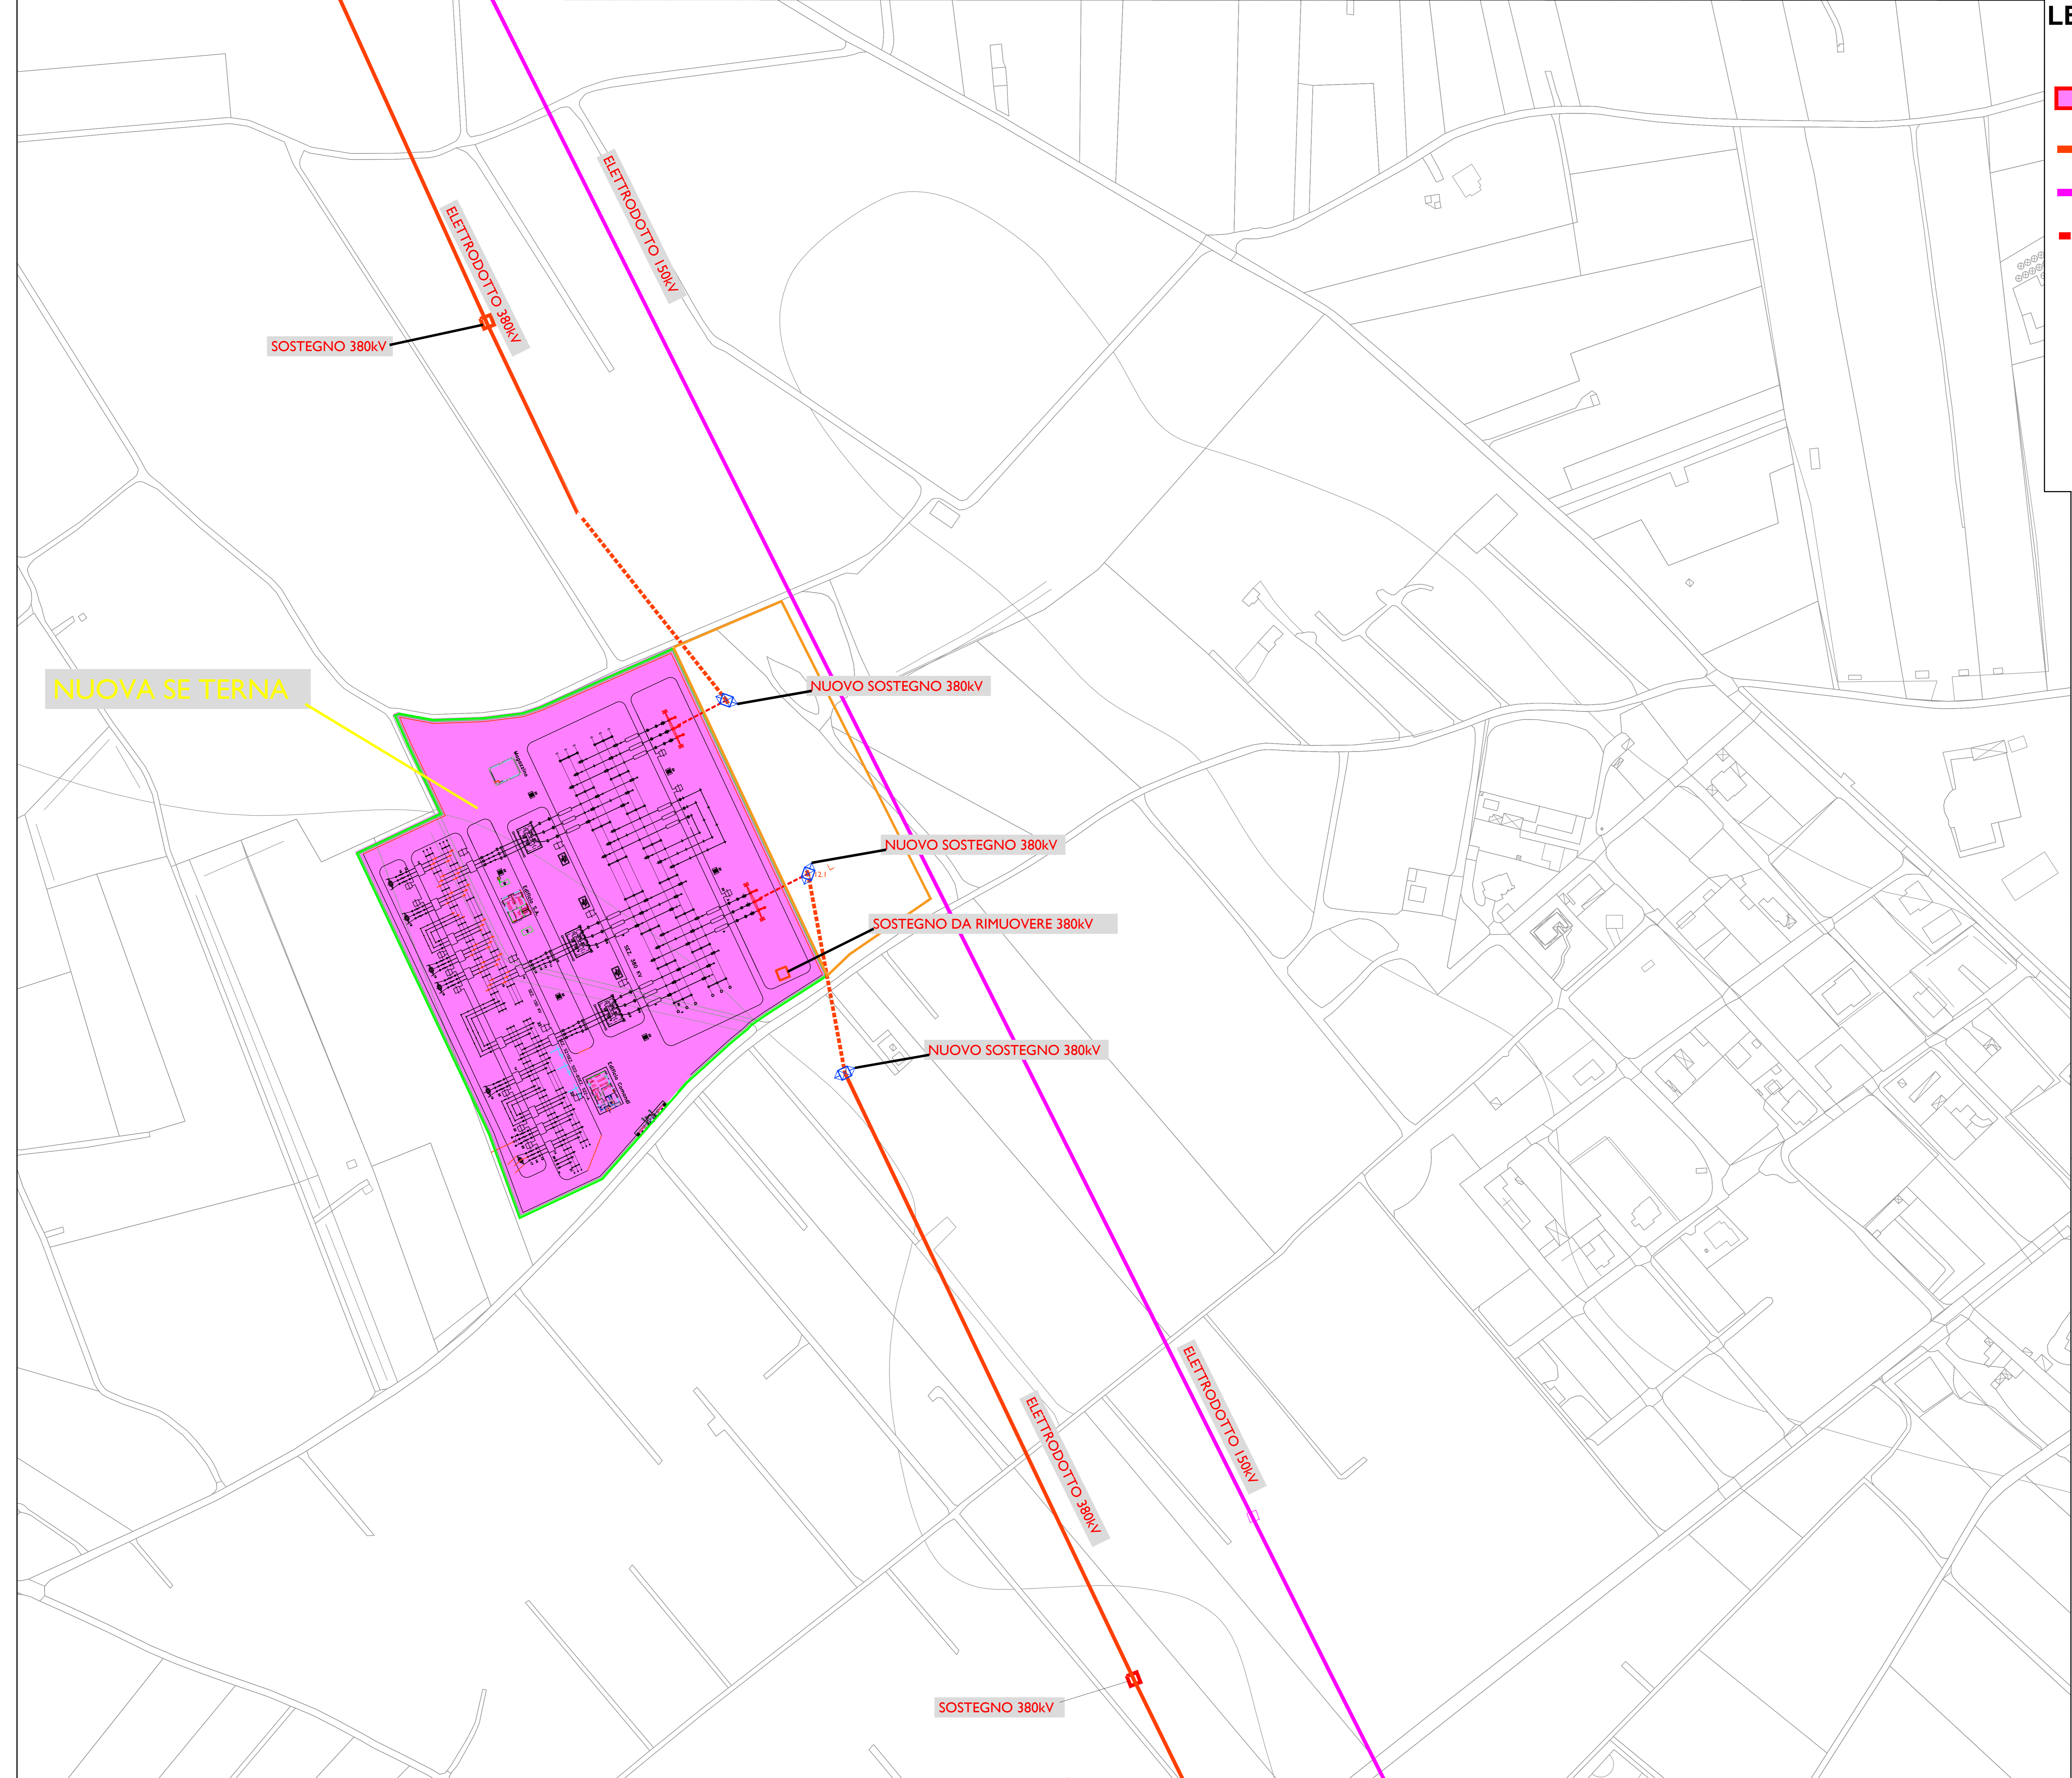

PROPONENTE:  
 HEPV02 S.R.L.  
 via Aldo Argile, 150/A - 38121 Trento (TN)  
 hepv02sr@arubapec.it

MANAGEMENT  
**EHM.Solar**  
 ERMEDIUM S.R.L.  
 via Bona Rocca, 23 39100 Bolzano - Italy  
 tel. +39 0471 732178  
 tel. +39 0471 732179  
 info@ermidium.it  
 c.f.e.a.n. p. n. n. i. 023550811

TIPORE COMMESSA:  
 COSTRUZIONE ED ESERCIZIO NUOVA SE TERNA  
 380/150kV E CABINA PRIMARIA E-DISTRIBUZIONE  
 150/20kV DENOMINATA CELLINO SITE NEL COMUNE DI  
 CELLINO SAN MARCO (BS) PER LA CONNESSIONE  
 ALLA RETE ELETTRICA DI IMPIANTO FOTOVOLTAICO  
 CODICE IDENTIFICATIVO AU CZ7X8F6  
 STATO DI AVANZAMENTO COMMISSA:  
 PROGETTO DEFINITIVO PER AU CZ7X8F6  
 CODICE COMMISSA:  
 HE. 19.0053

PROGETTAZIONE INGEGNERISTICA:  
**Heliopolis**  
 HE. 19.0053  
 Via S. Girolamo, 4 - 70017 Foggiano (BA)  
 Tel. +39 0881 172290  
 Tel. +39 0881 172299  
 www.heliopolis.it  
 c.f.e.a.n. p. n. n. i. 023550811

PROGETTISTA:  
**MAYA ENGINEERING SRLS**  
 4 - Via San Girolamo  
 70017 Foggiano (BA)  
 c.f.e.a.n. p. n. n. i. 023550811

<b>AMBIENTE IDRAULICA STRUTTURE</b> MAYA ENGINEERING SRLS Via San Girolamo, 4 - 70017 Foggiano (BA) v.sab@mayae.com	<b>STUDI PEDO-AGRONOMICI</b> MAYA ENGINEERING SRLS Via San Girolamo, 4 - 70017 Foggiano (BA) v.sab@mayae.com	<b>STUDI PAUNSTICI</b> MAYA ENGINEERING SRLS Via San Girolamo, 4 - 70017 Foggiano (BA) v.sab@mayae.com	<b>OPERE DI ALTA TENSIONE</b> SIEL S.p.A. Via S. Giovanni, 4 - 00100 Roma siet@siel.it
<b>GEOLOGIA</b> MAYA ENGINEERING SRLS Via San Girolamo, 4 - 70017 Foggiano (BA) v.sab@mayae.com	<b>STUDI TOPOGRAFICI</b> MAYA ENGINEERING SRLS Via San Girolamo, 4 - 70017 Foggiano (BA) v.sab@mayae.com	<b>OPERE DI ALTA TENSIONE</b> SIEL S.p.A. Via S. Giovanni, 4 - 00100 Roma siet@siel.it	<b>SET S.p.A.</b> Via S. Giovanni, 4 - 00100 Roma siet@siel.it
<b>OGGETTO</b> Inquadramento SE Terna su CTR	<b>SCALA</b> 1:1000	<b>DATA</b> FEBBRAIO 2021	<b>TAVOLA</b> 04 SE
<b>N. REV.</b> DATA REVISIONE 0 02/2021 Emisione	<b>ELABORATO</b> A.Musci	<b>VERIFICATO</b> Direzione tecnica	<b>VALIDATO</b> Direzione tecnica