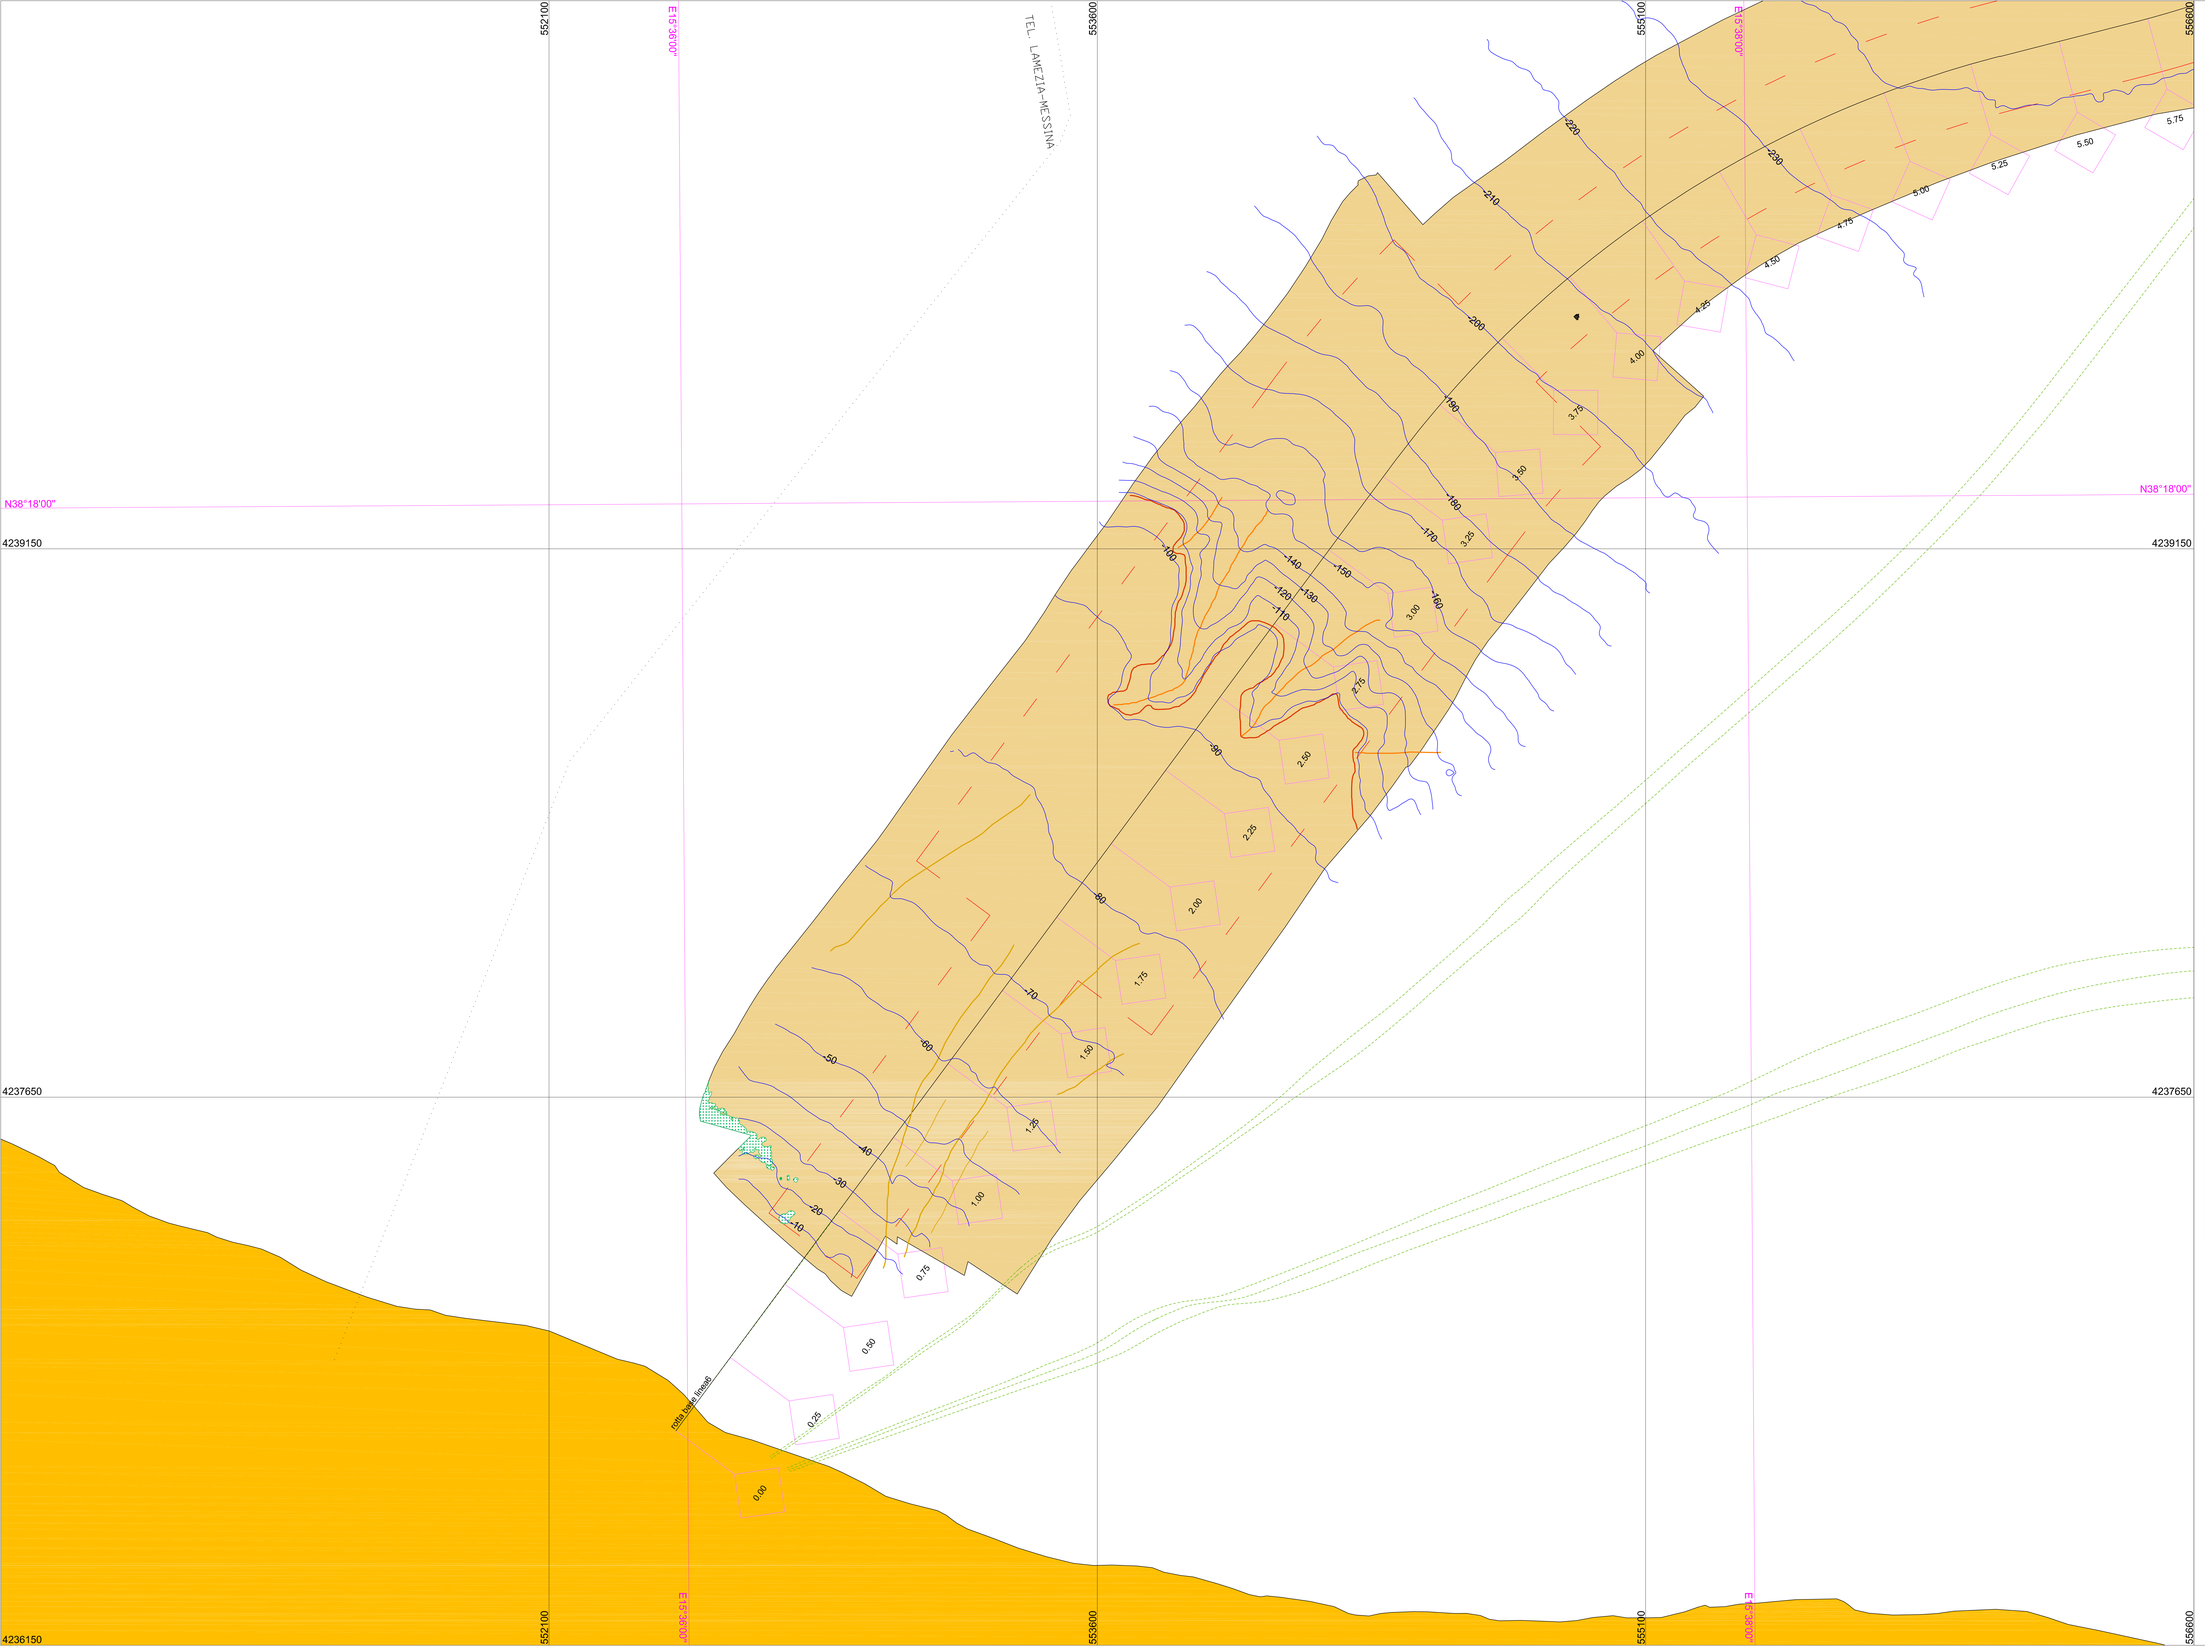

Eni

Nautilus Società Cooperativa
Servizi per l'Oceanografia e la Gestione delle Risorse Ambientali

Snam Rete Gas

Sealine Messina-Palmi

Esecuzione di una campagna di indagini batimetriche, geomorfologiche e stratigrafiche richieste per la realizzazione del sea-line Messina-Palmi DN 650 (26") linea 6

Anno 2010

Carta geomorfologica

Elaborato n°	Scale	Elaborazione dati	Elaborazione cartografica
D-01	1 : 5.000	(Dott. C.ARTUSA) (Dott. F.MORFEA) (G.CRUDO) (Dott. F.SERGE) (G.SALERNO)	(Dott. C.ARTUSA) (Dott. F.MORFEA) (G.CRUDO) (Dott. F.SERGE) (G.SALERNO)
Emissione	Rev. 1	Approvazione OT (Ing. L. Passarelli)	Data emissione GIUGNO 2010

RIFERIMENTI CARTOGRAFICI

Coordinate geografiche riferite all'ellissoide internazionale WGS 84
Origine delle coordinate Greenwich

Proiezione Conforme Universale Trasversa di Mercatore

Reticolato chilometrico UTM - Fuso 33

DATUM:	WGS 84
ELLISSOIDE:	WGS 84
PROIEZIONE:	UTM - Fuso 33
MERIDIANO CENTRALE:	15°
LATITUDINE ORIGINE:	0°
FALSO EST:	500.000
FALSO NORD:	0
FATTORE DI SCALA:	0.9996

LEGENDA

- Reticolo chilometrico UTM
- Reticolo geografico
- Isobate (equidistanza 10 m)
- Linea 6 da progetto
- Cymodocea
- Limite Scarpata Morfologica
- Asse Kenion
- Cavi telefonici
- Area d'indagine corridoio n. 6
- Condotte SRG
- KP
- Fondi Mobili
- Target
- Solchi Erosivi
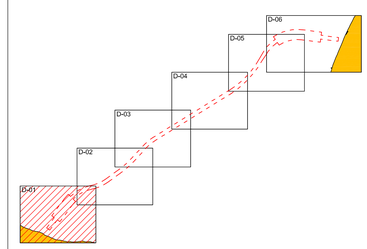
QUADRO D'UNIONE