


- LEGENDA INTERVENTI**
- CANALE DI RACCOLTA
 - FOSSE DI GUARDIA
 - CANALETTA DI RACCOLTA
 - CUNETTE SU STRADA
 - IMPLUVIO NATURALE
 - SISTEMAZIONE IMPLUVIO NATURALE

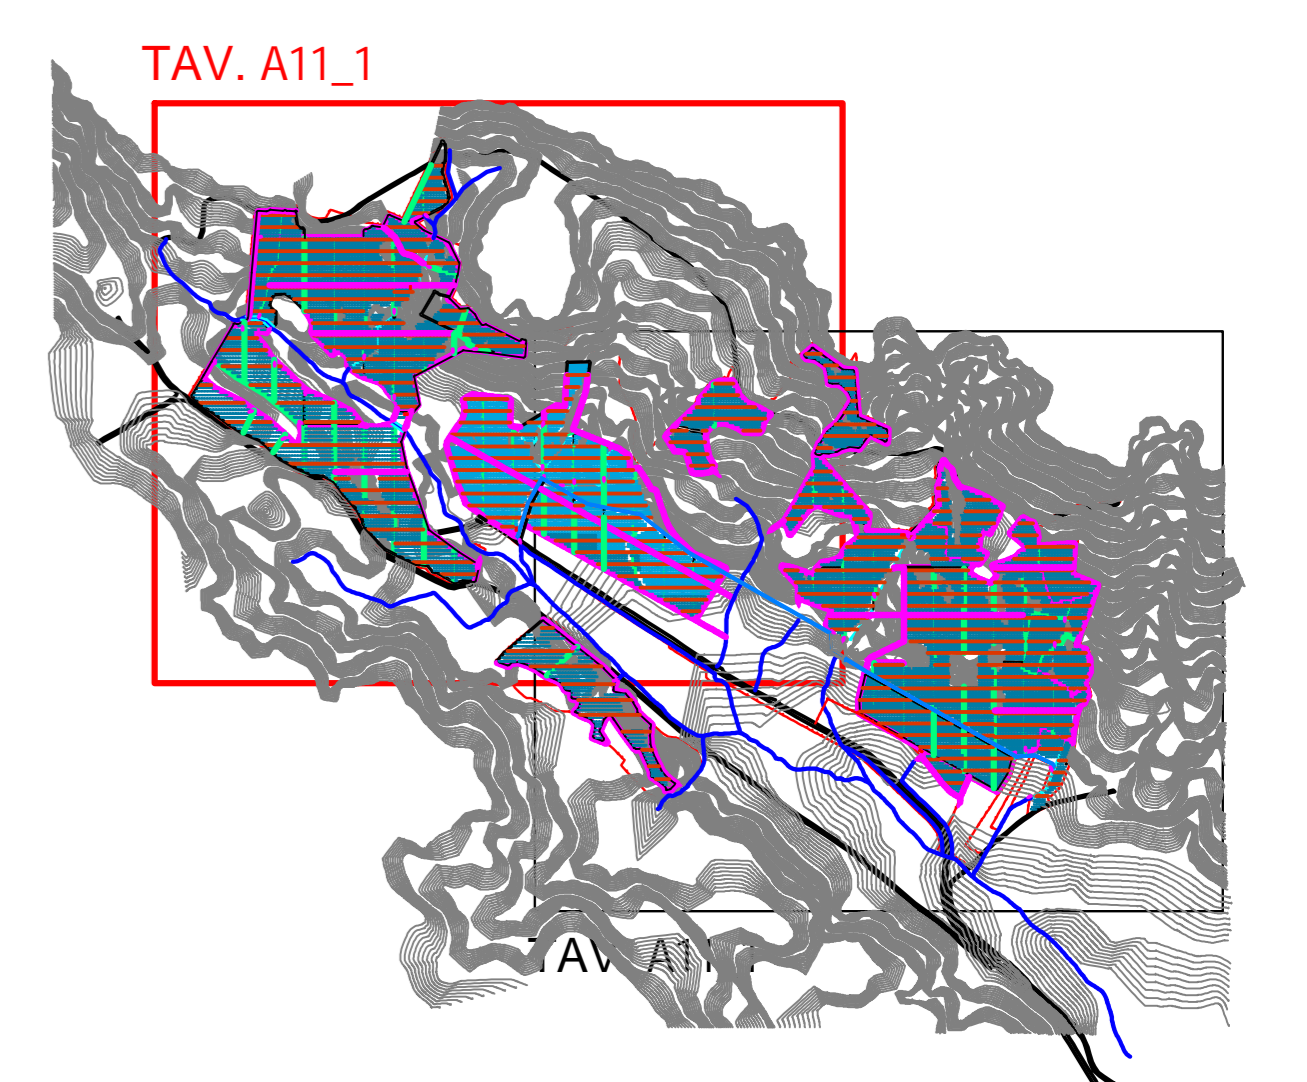

Proponente
Moncada Energy Group S.r.l.
 Via...
 ...

Progettista
 ...
 ...

COMUNE DI AGRIGENTO E PORTO EMPEDOCLE (AG)
 PROGETTO PER LA REALIZZAZIONE DI UN IMPIANTO FOTOVOLTAICO A TERRA NELL'AREA DI DUE CASE SODDISE E NELLE ZONE AD ESSE (IMPIANTO CON CONTENITORE RECUPERO AMBIENTALE DELLE BRESSE CAVE DENOMINATE 'CASA MALONE', SITO IN CONTRADA LUNA DURIPARCO, E 'CASA CASALINA LA COSTA', LOCALITÀ DI SAN GIOVANNI, ENTRATA SUD-OVEST DEL PARCO DELLE CAVITÀ DI AGRIGENTO) CON LA REALIZZAZIONE DI UNO DEI QUATTRO IMPIANTI ADIACENTI ALLO STABILIMENTO INTERGRATO IN UN'A SERVIZIO SITO NEL COMUNE DI AGRIGENTO E PORTO EMPEDOCLE (AG), NOME AL RILIEVAMENTO DI UNA PORTAZIONE ELETTRICA ESISTENTE PER LA COLLEZIONE DELL'IMPIANTO FOTOVOLTAICO ALLA RETE ELETTRICA IN ATTO. QUEST'ULTIMA SITA IN VIA S. GIACOMO NEL COMUNE DI PORTO EMPEDOCLE (AG).

REGIMENTAZIONE DELLE ACQUE						
Titolo						
P00003	A11.1	A	D	P00003_A11.1_A_D_R00	1:2.000	A0 001/001
Commissa	Cod. elaborato	Fase	Tip	Nome file	Scala	Formato Foglio
00	2021.08.02	Emissione			A.S.	A.V. A.V.
Rev.	Data	Objetto revisione	Redatto	Verificato	Approvato	