


- LEGENDA INTERVENTI**
- CANALE DI RACCOLTA
 - FOSSO DI GUARDIA
 - CANALETTA DI RACCOLTA
 - CUNETTE SU STRADA
 - IMPLUVIO NATURALE
 - SISTEMAZIONE IMPLUVIO NATURALE

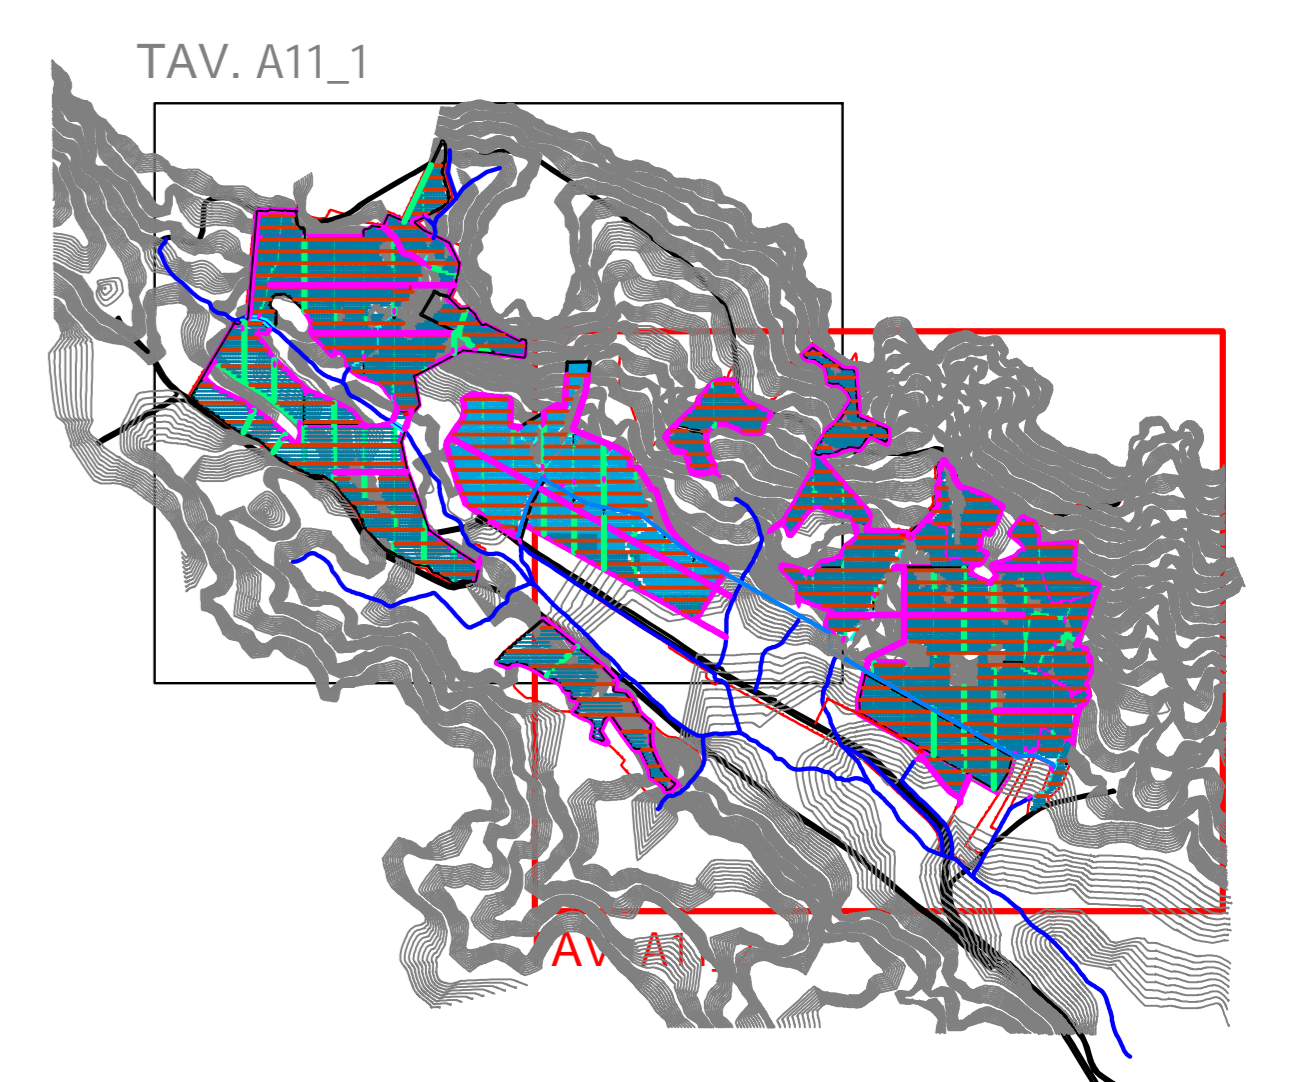

Proponente
Moncada Energy Group S.r.l.
 Via...
 ...

Progettista
 ...
 ...

COMUNE DI AGRIGENTO E PORTO EMPEDOCLE (AG)
 PROGETTO PER LA REALIZZAZIONE DI UN IMPIANTO FOTOVOLTAICO A TERRA NELL'AREA DI DUE CASE SORSESE E NELLE ZONE AD ESSE (IMPIANTI CON CONTENITORE RECUPERO AMBIENTALE DELLE BRESSE CASI DENOMINATE 'CASA MALINE', SITA' IN CONTINUA LUNA DURIPARO E 'CASA CALABRINA CASI', DENOMINATE 'CANTONIC', ENTRAMBE NEL TERRITORIO DEL COMUNE DI AGRIGENTO).
 OLTRE ALLA REALIZZAZIONE DELLE OPERE DI SITO, CONDUCE E LAVORI DI SITO DEL PROGETTO, INTERFERITO IN TUTTI I SERVIZI DI AGRIENTO E PORTO EMPEDOCLE (AG), NONCHÉ ALL'ADEMPIMENTO DI UNA SOTTOSTAZIONE ELETTRICA ESISTENTE PER LA COLLEZIONE DELL'IMPIANTO FOTOVOLTAICO ALLA RETE ELETTRICA IN AT. QUEST'ULTIMA SITA' È IN VIA LAVORI MALINA NEL COMUNE DI PORTO EMPEDOCLE (AG).

REGIMENTAZIONE DELLE ACQUE						
Titolo						
Commissa	Cod. elaborato	Fase	Tipo	Nome file	Scala	Foglio
P00003	A11.2	A	D	P00003_A11.2_A_D_R00	1:2.000	AO 001/001
00	2021.08.02				A.S.	A.V.
Rev.	Data	Descrizione	Redatto	Verificato	Approvato	